



Stadtgemeinde:

Hermagor-Presssegger See

A-9524 Villach Europastraße 8

Telefon: +43 4242 23323

E-Mail: office@l-w-k.at

www.l-w-k.at



Lagler, Wurzer & Knappinger
Ziviltechniker GmbH

Art des Planes: Lageplan zum Umwidmungsantrag

VP-Nummer: 02a/2024


Ergänzende
Informationen:

Grundstücks-Nr.: Teilflächen: 285/1 (ca. 297 m²), 278/1 (ca. 65 m²)

Katastralgemeinde: Görttschach (75002)

Maßstab: 1 : 1000

Stand: 17.07.2024
DKM 04/2024

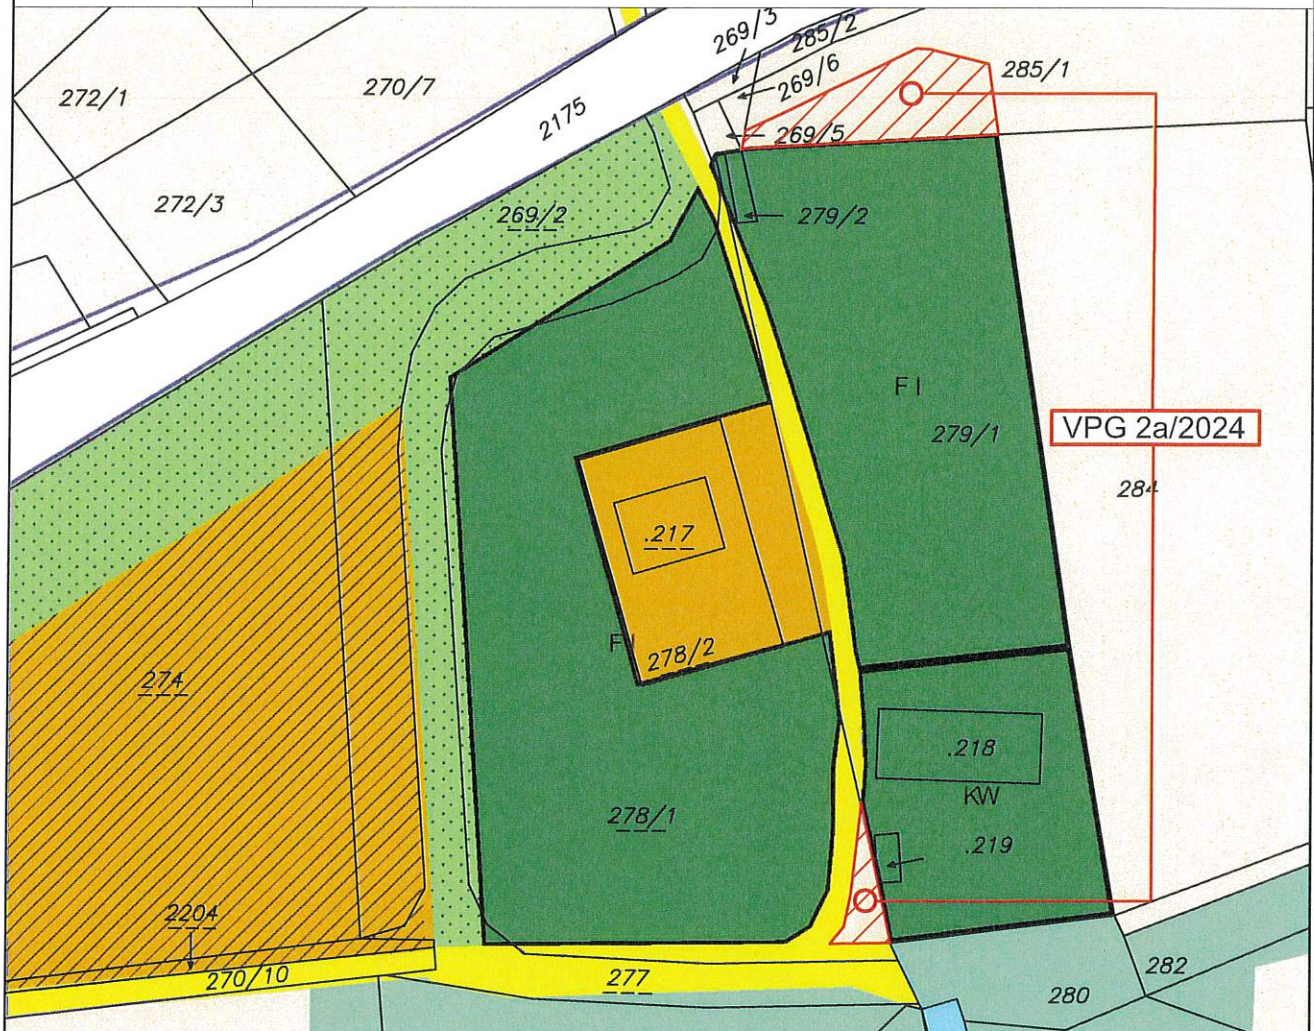

Widmungsänderung von:

Grünland - Für die Land- und Forstwirtschaft
bestimmte Fläche; Ödland

Widmungsänderung in:

Grünland - Fischzuchtanlage

Flächenausmaß beschlossen:

ca. 362 m²

Gemeinderatsbeschluss in der

Sitzung vom: _____

Zahl: _____



Stadtgemeinde:

Hermagor-Presssegger See

A-9524 Villach Europastraße 8

Telefon: +43 4242 23323

E-Mail: office@l-w-k.at

www.l-w-k.at



Art des Planes:

Lageplan zum Umwidmungsantrag

VPG-Nummer: 02b/2024


Ergänzende
Informationen:

Grundstücks-Nr.: Teilflächen: 278/1 (ca. 215 m²), 279/1 (ca. 191 m²)

Katastralgemeinde: Görttschach (75002)

Maßstab: 1 : 1000

Stand: 17.07.2024
DKM 04/2024

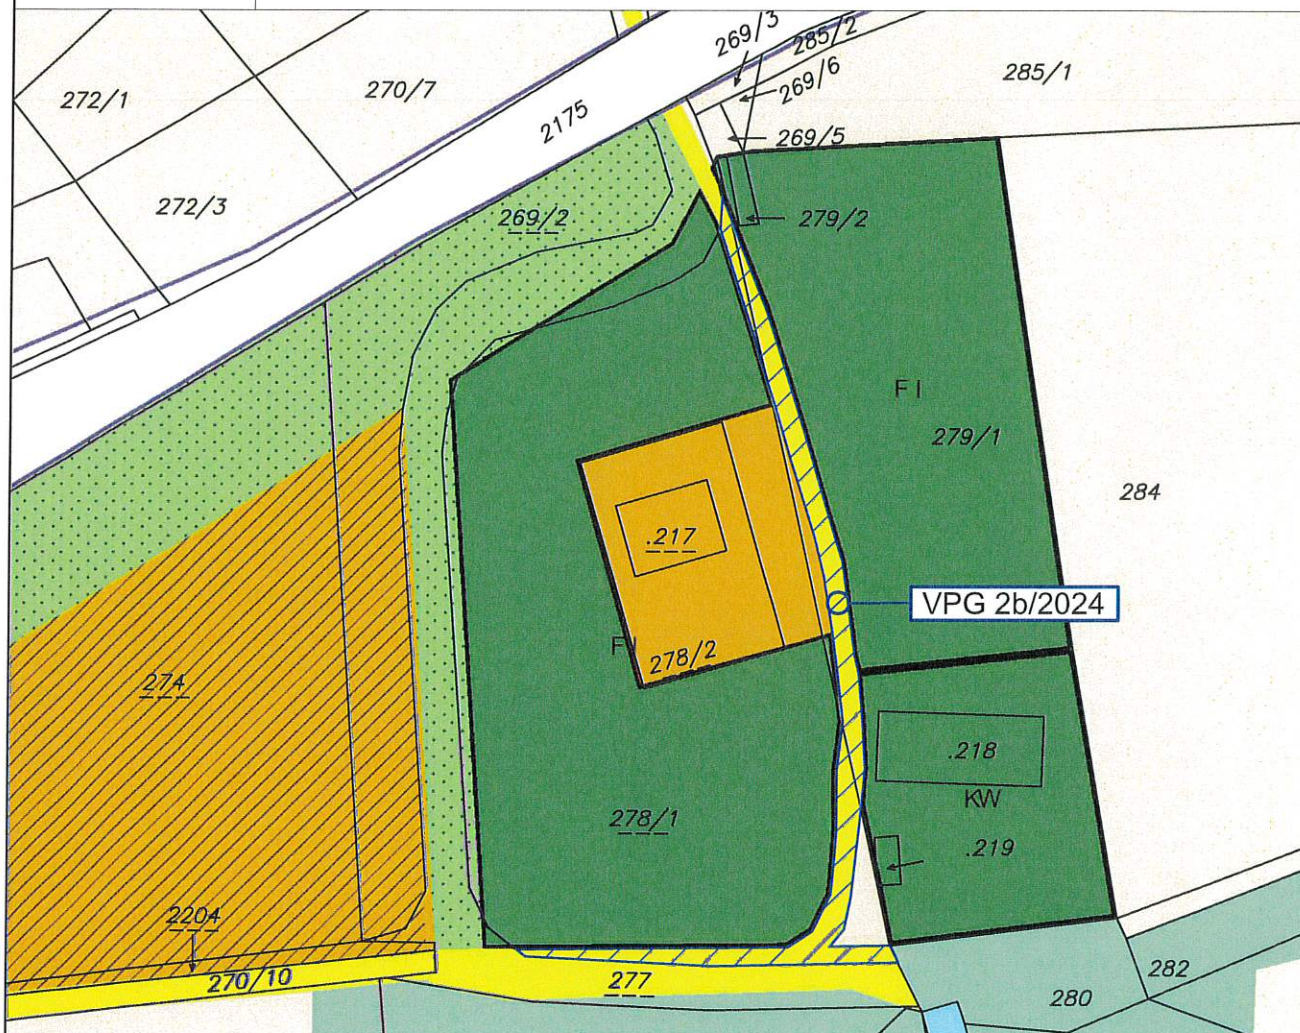

Widmungsänderung von:

Verkehrsflächen - allgemeine Verkehrsfläche

Widmungsänderung in:

Grünland - Fischzuchtanlage

Flächenausmaß beschlossen:

ca. 406 m²

Gemeinderatsbeschluss in der

Sitzung vom: _____

Zahl: _____



Stadtgemeinde:

Hermagor-Pressegger See

A-9524 Villach Europastraße 8

Telefon: +43 4242 23323

E-Mail: office@l-w-k.at

www.l-w-k.at



Art des Planes:

Lageplan zum Umwidmungsantrag

VP-Nummer: 02c/2024


Ergänzende
Informationen:

Grundstücks-Nr.: Teilfläche: 278/1 (ca. 100 m²)

Katastralgemeinde: Görschach (75002)

Maßstab: 1 : 1000

Stand: 17.07.2024
DKM 04/2024

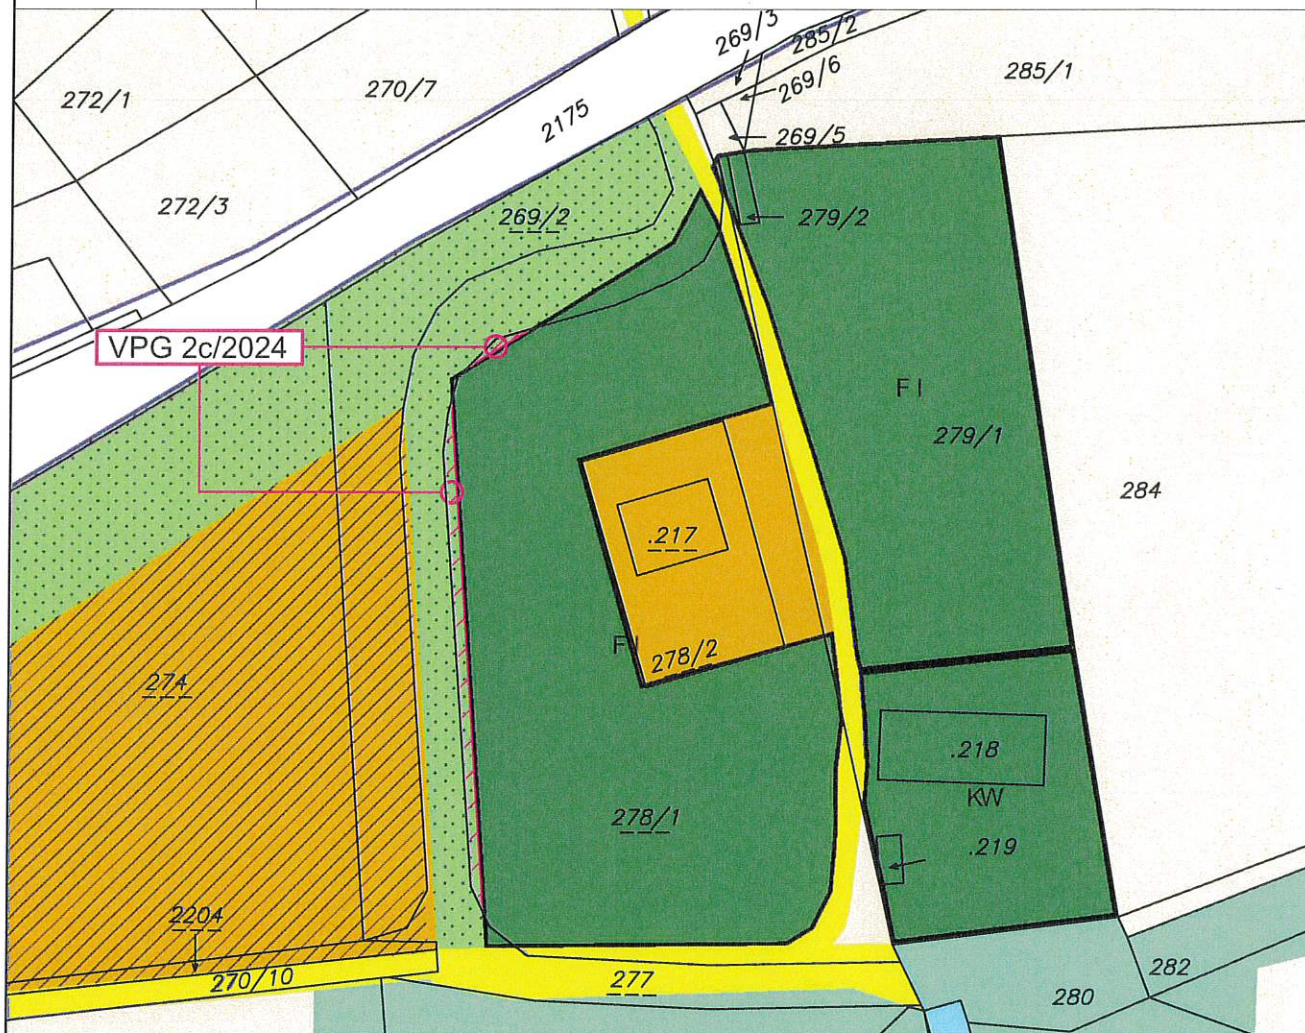

Widmungsänderung von:

Grünland - Schutzstreifen als Immissionsschutz -
an der Straße

Widmungsänderung in:

Grünland - Fischzuchtanlage

Flächenausmaß beschlossen:

ca. 100 m²

Gemeinderatsbeschluss in der

Sitzung vom: _____

Zahl: _____



Stadtgemeinde:

Hermagor-Presssegger See

A-9524 Villach Europastraße 8

Telefon: +43 4242 23323

E-Mail: office@l-w-k.at

www.l-w-k.at



Art des Planes:

Lageplan zum Umwidmungsantrag

VP-Nummer: 02d/2024


Ergänzende
Informationen:

Grundstücks-Nr.: Teilfläche: 277 (ca. 118 m²)

Katastralgemeinde: Götschach (75002)

Maßstab: 1 : 1000

Stand: 17.07.2024
DKM 04/2024

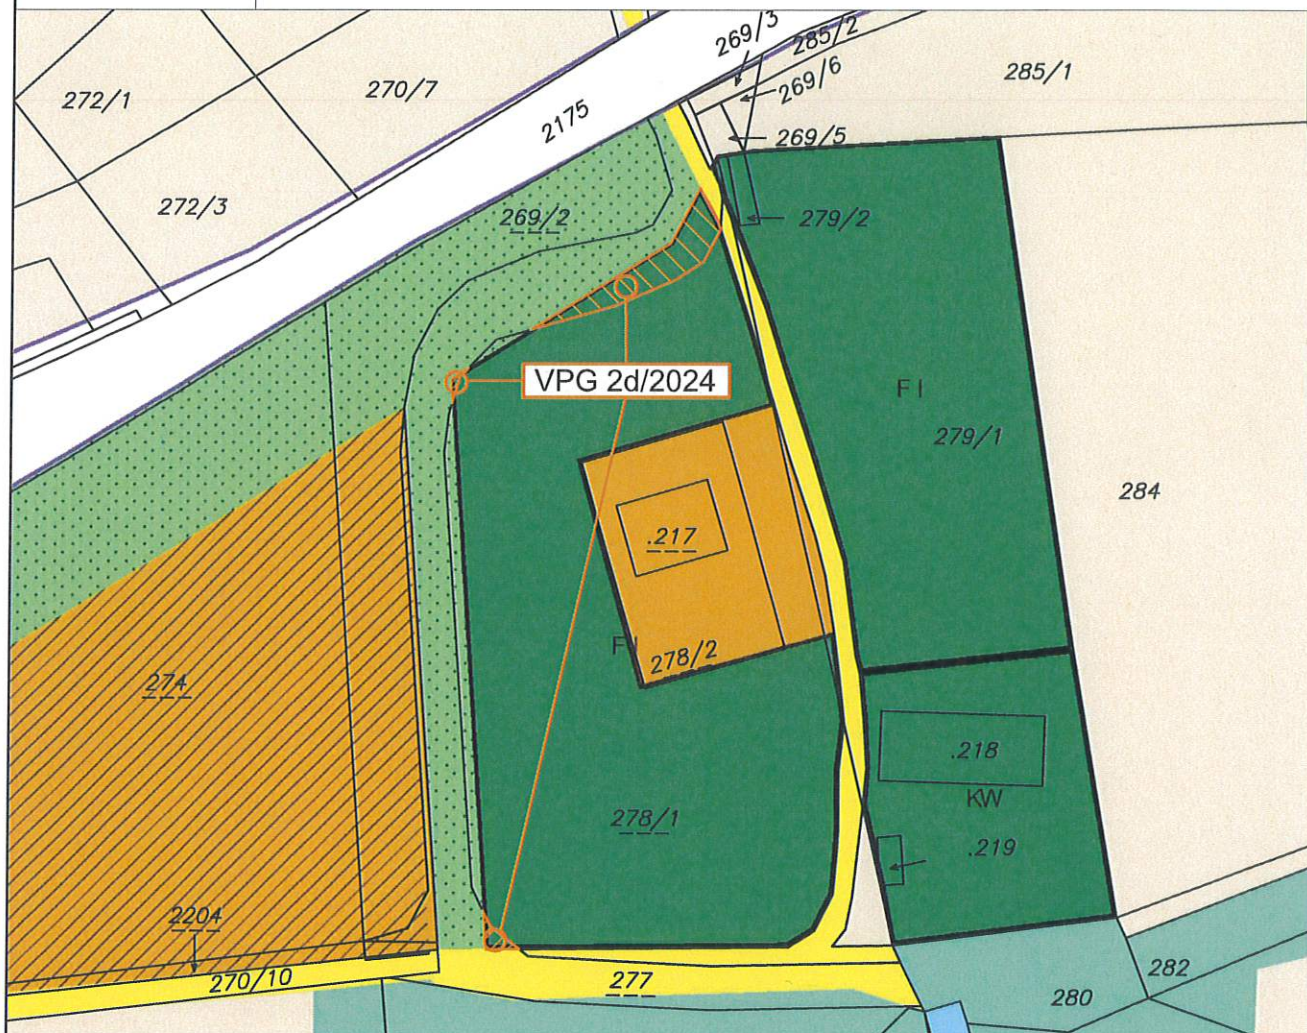

Widmungsänderung von:

Grünland - Fischzuchtanlage

Widmungsänderung in:

Verkehrsflächen - allgemeine Verkehrsfläche

Flächenausmaß beschlossen:

ca. 118 m²

Gemeinderatsbeschluss in der

Sitzung vom: _____

Zahl: _____



Stadtgemeinde:

Hermagor-Presssegger See

A-9524 Villach Europastraße 8

Telefon: +43 4242 23323

E-Mail: office@l-w-k.at

www.l-w-k.at



Art des Planes:

Lageplan zum Umwidmungsantrag

VP-Nummer: 02e/2024


Ergänzende
Informationen:

Grundstücks-Nr.: 269/5 (ca. 29 m²), 269/6 (ca. 21 m²), 269/3 (ca. 20 m²), Teilfläche: 277 (ca. 10 m²)

Katastralgemeinde: Görschach (75002)

Maßstab: 1 : 1000

Stand: 17.07.2024
DKM 04/2024

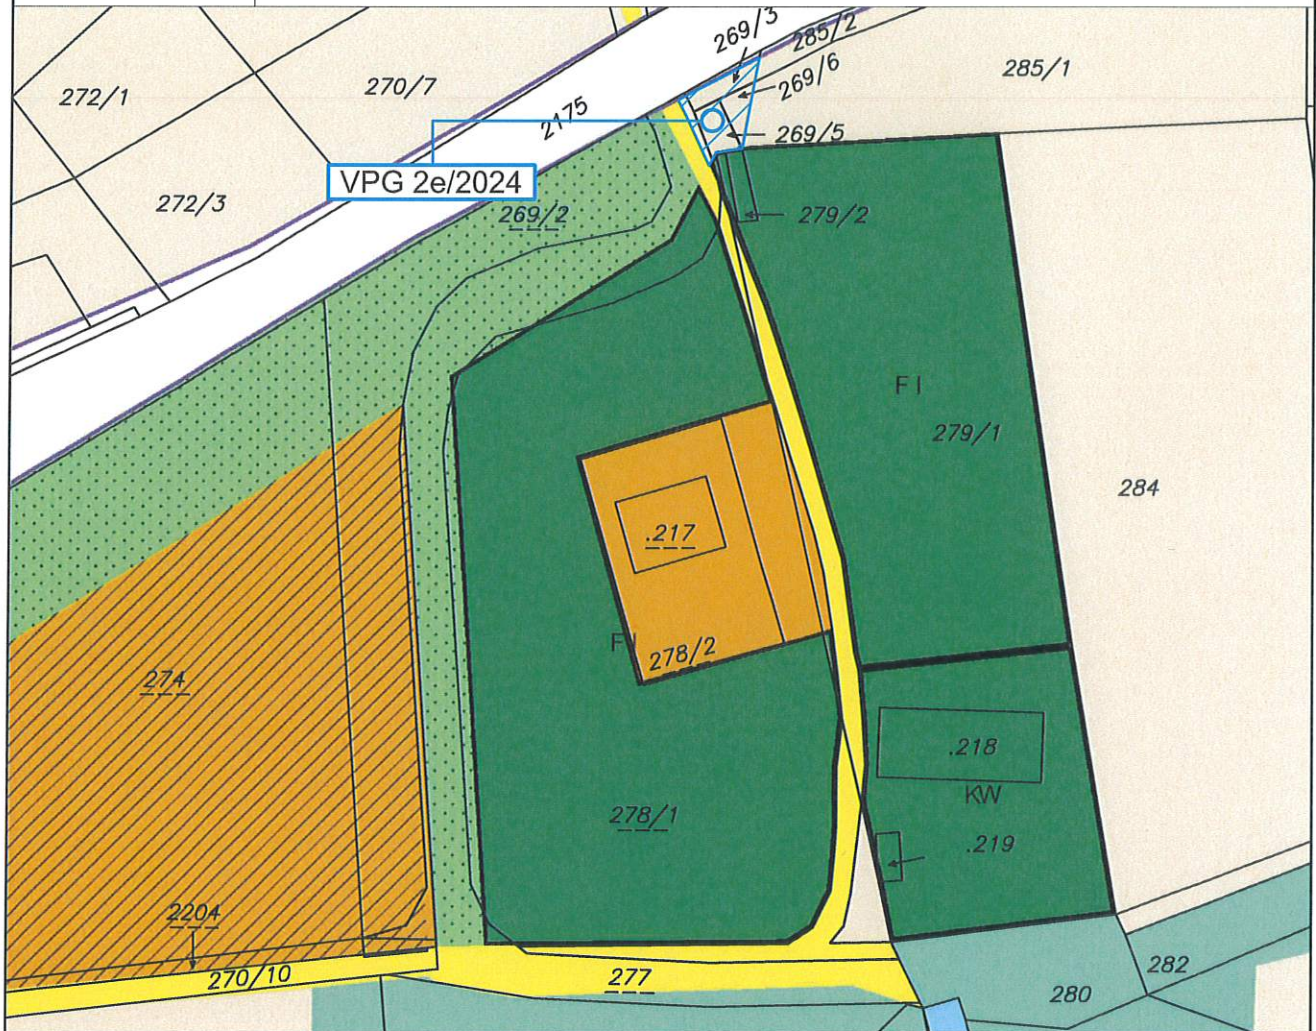

Widmungsänderung von:

Grünland - Für die Land- und Forstwirtschaft
bestimmte Fläche; Ödland

Widmungsänderung in:

Verkehrsflächen - allgemeine Verkehrsfläche

Flächenausmaß beschlossen:

ca. 80 m²

Gemeinderatsbeschluss in der

Sitzung vom: _____

Zahl: _____



Stadtgemeinde:

Hermagor-Pressegger See

A-9524 Villach Europastraße 8

Telefon: +43 4242 23323

E-Mail: office@l-w-k.at

www.l-w-k.at



Lagler, Wurzer & Knappinger
Ziviltechniker GmbH

Art des Planes: Lageplan zum Umwidmungsantrag

VP-Nummer: 02f/2024

Ergänzende
Informationen:


Grundstücks-Nr.: Teilfläche: 277 (ca. 758 m²)

Katastralgemeinde: Görttschach (75002)

Maßstab: 1 : 1000

Stand: 17.07.2024

DKM 04/2024

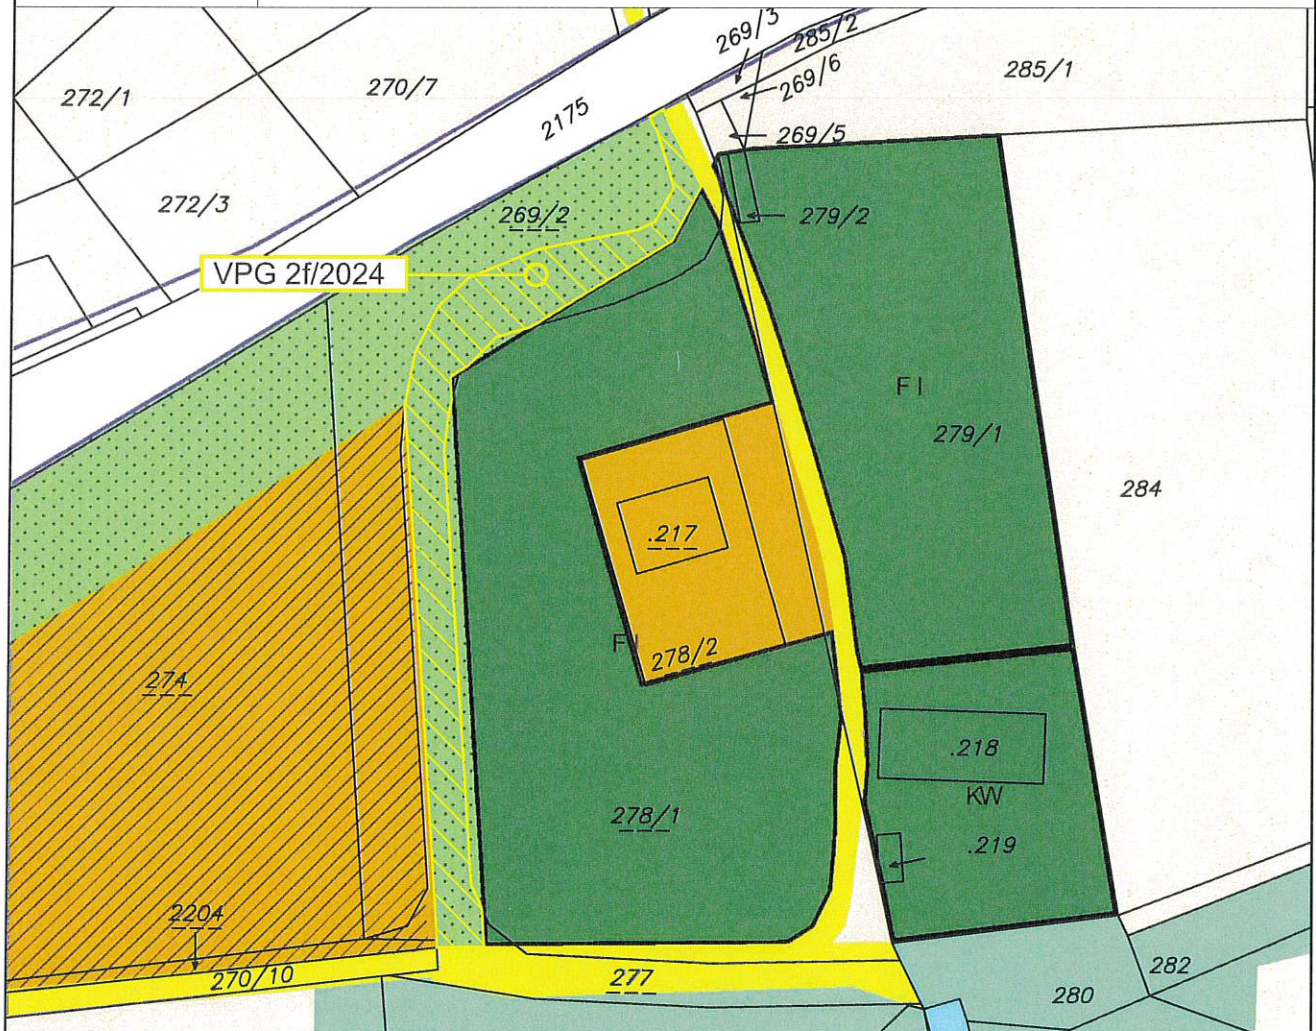

Widmungsänderung von:

Grünland - Schutzstreifen als Immissionsschutz -
an der Straße

Widmungsänderung in:

Verkehrsflächen - allgemeine Verkehrsfläche

Flächenausmaß beschlossen:

ca. 758 m²

Gemeinderatsbeschluss in der

Sitzung vom: _____

Zahl: _____



Stadtgemeinde:

Hermagor-Presssegger See

A-9524 Villach Europastraße 8

Telefon: +43 4242 23323

E-Mail: office@l-w-k.at

www.l-w-k.at



Lagler, Wurzer & Knappinger
Ziviltechniker GmbH

Art des Planes: Lageplan zum Umwidmungsantrag

VPg-Nummer: 02g/2024


Ergänzende
Informationen:

Grundstücks-Nr.: Teilflächen: 277 (ca. 79 m²), 2204 (ca. 16 m²), 270/10 (ca. 3 m²)

Katastralgemeinde: Görschach (75002)

Maßstab: 1 : 1000

Stand: 17.07.2024
DKM 04/2024

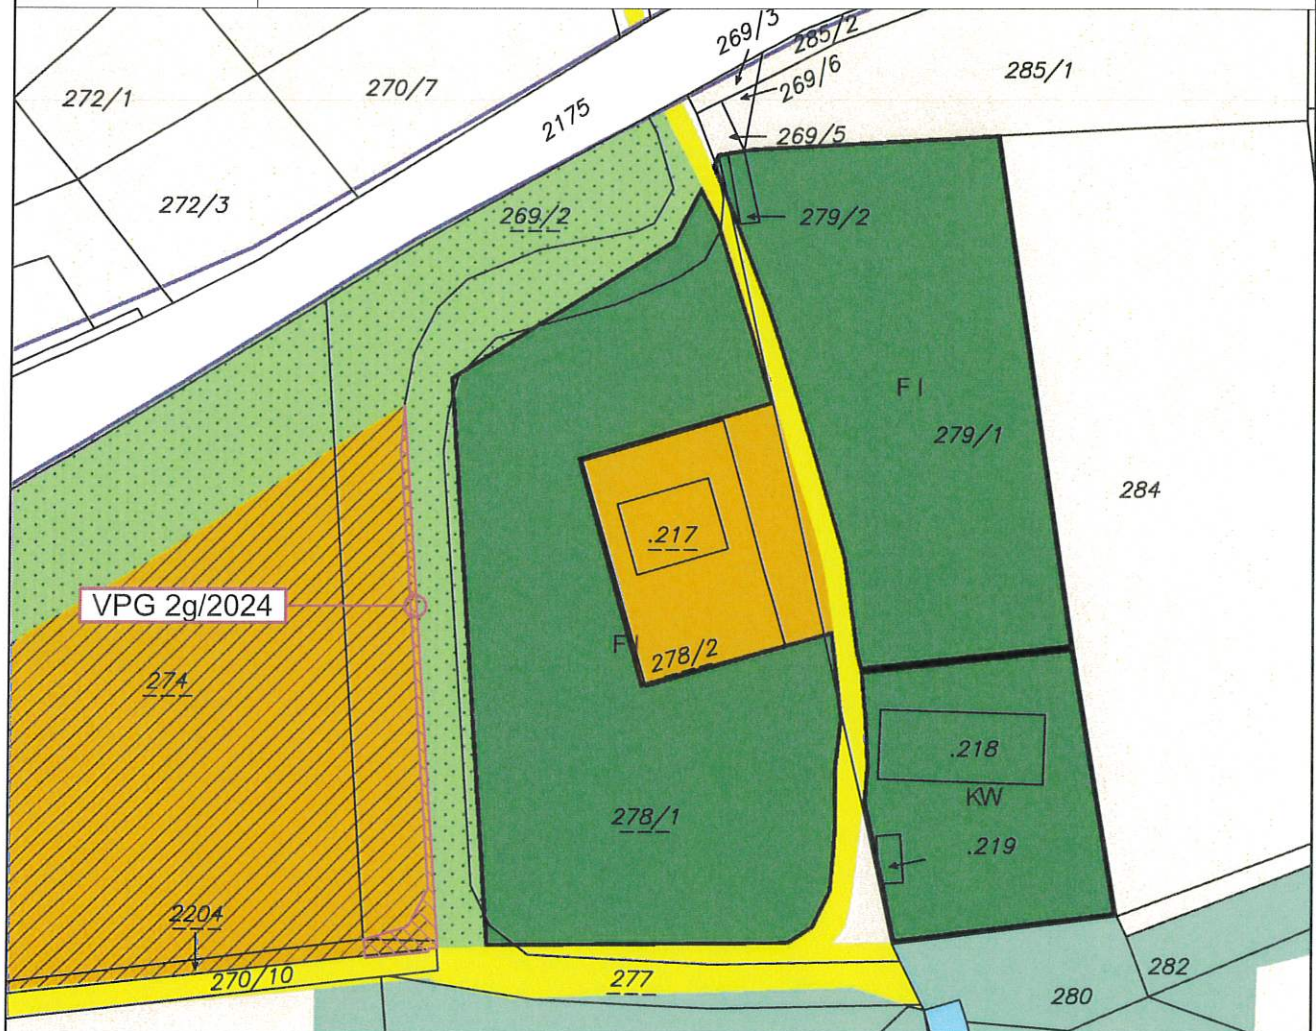

Widmungsänderung von: Bauland - Kurgebiet - Aufschließungsgebiet

Widmungsänderung in: Verkehrsflächen - allgemeine Verkehrsfläche

Flächenausmaß beschlossen: ca. 98 m²

Gemeinderatsbeschluss in der

Sitzung vom: _____

Zahl: _____



Stadtgemeinde:

Hermagor-Presssegger See

A-9524 Villach Europastraße 8

Telefon: +43 4242 23323

E-Mail: office@l-w-k.at

www.l-w-k.at



Lagler, Wurzer & Knappinger
Ziviltechniker GmbH

Art des Planes: Lageplan zum Umwidmungsantrag

VP-Nummer: 02h/2024


Ergänzende
Informationen:

Grundstücks-Nr.: Teilfläche: 269/2 (ca. 629 m²)

Katastralgemeinde: Görschach (75002)

Maßstab: 1 : 1000

Stand: 17.07.2024
DKM 04/2024

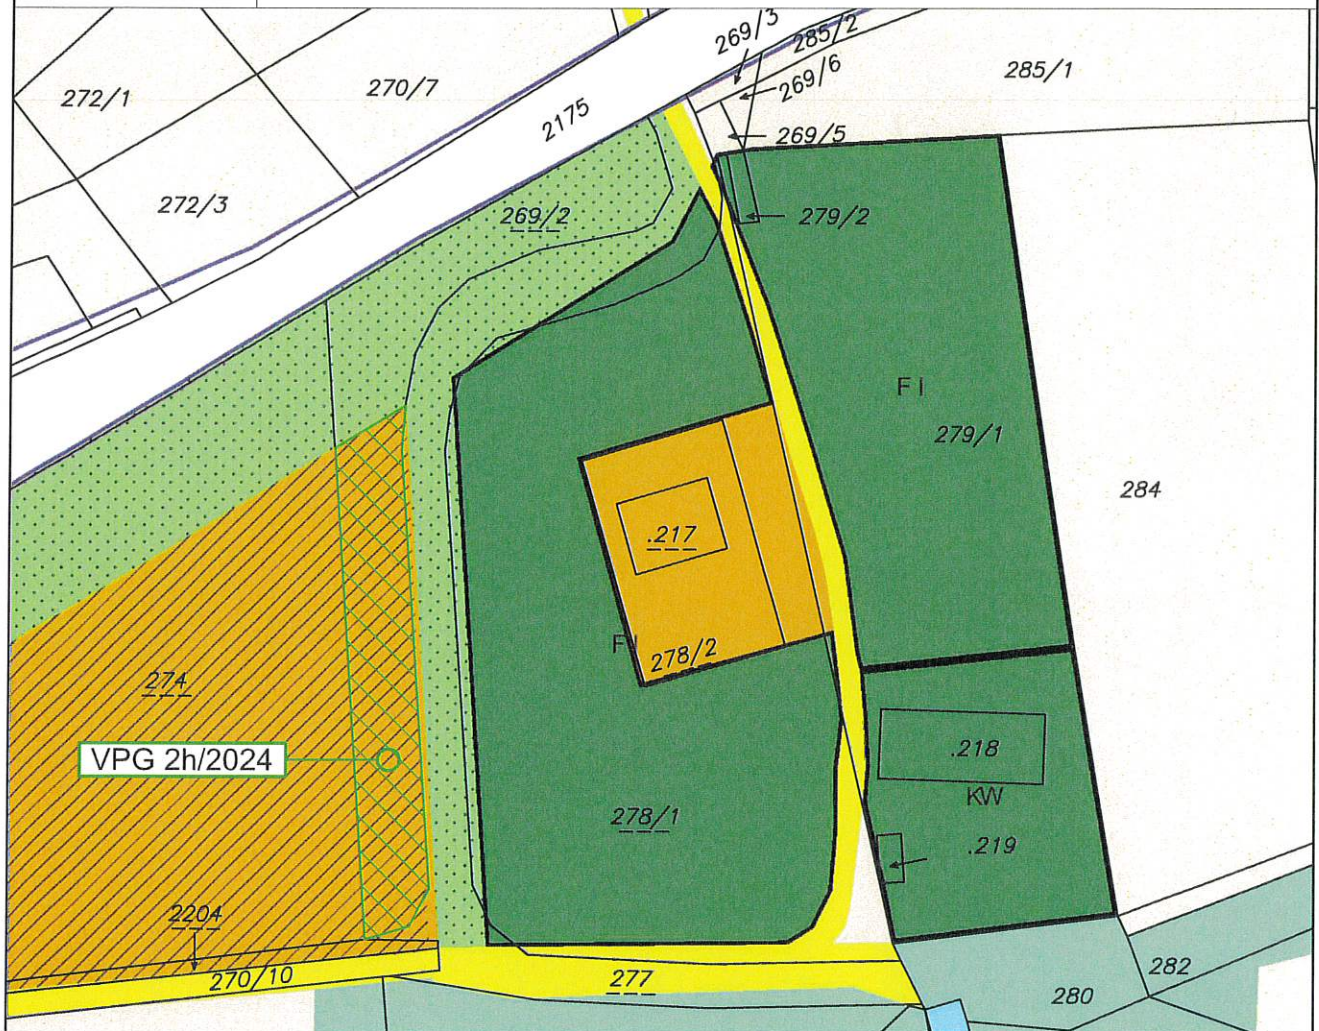

Widmungsänderung von:

Bauland - Kurgebiet - Aufschließungsgebiet

Widmungsänderung in:

Grünland - Schutzstreifen als Immissionsschutz - an der Straße

Flächenausmaß beschlossen:

ca. 629 m²

Gemeinderatsbeschluss in der

Sitzung vom: _____

Zahl: _____



Stadtgemeinde
Hermagor - Pressegger See

Europastraße 8, 9524 Villach
Telefon: 04242 23323
E-Mail: office@l-w-k.at
www.l-w-k.at



Art des Planes: Lageplan zum Umwidmungsantrag

VPg-Nummer: 3a/2024


Ergänzende
Informationen:

Grundstück Nr.: Teilfläche 590/3 (ca. 125 m²)

Katastralgemeinde: Möschach (75011)

Maßstab: 1:1.000

Stand: 17.10.2024
DKM 04/2024

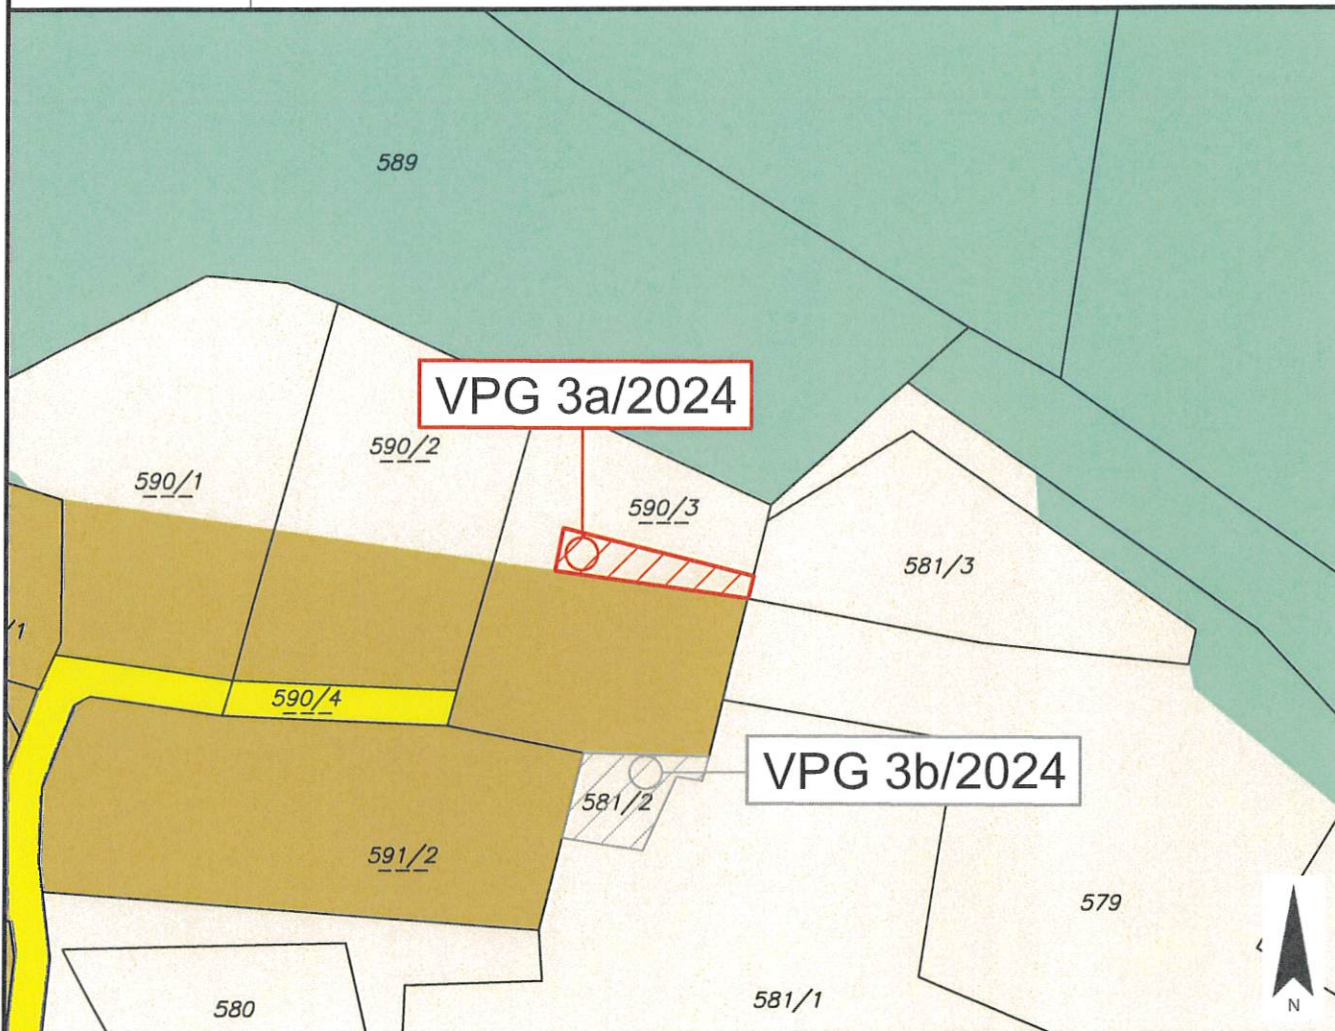

Widmungsänderung von: Grünland - Für die Land- und Forstwirtschaft bestimmte Fläche, Ödland

Widmungsänderung in: Bauland - Dorfgebiet

Flächenausmaß beschlossen: ca. 125 m²

Kundmachung: vom _____ bis _____

Gemeinderatsbeschluss in der
Sitzung vom: _____
Zahl: _____

Genehmigt mit Bescheid vom:

Amt der Kärntner Landesregierung



Stadtgemeinde
Hermagor - Pressegger See

Europastraße 8, 9524 Villach
Telefon: 04242 23323
E-Mail: office@l-w-k.at
www.l-w-k.at



Art des Planes: Lageplan zum Umwidmungsantrag

VPg-Nummer: 3b/2024


Ergänzende
Informationen:

Grundstück Nr.: 581/2 (ca. 172 m²)

Katastralgemeinde: Möschach (75011)

Maßstab: 1:1.000

Stand: 17.10.2024
DKM 04/2024

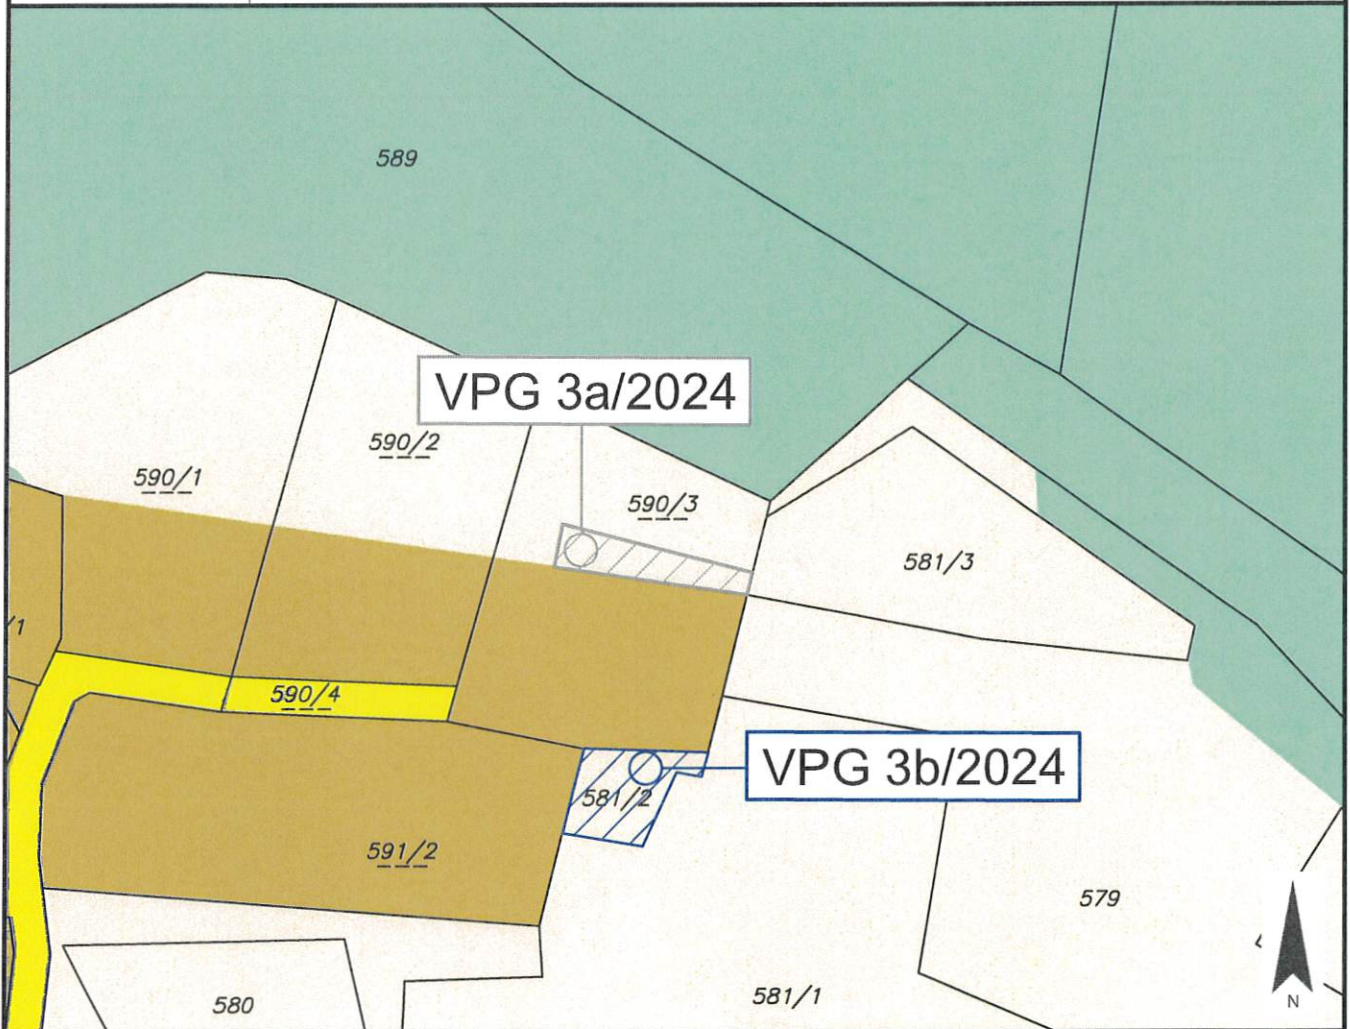

Widmungsänderung von: Grünland - Für die Land- und Forstwirtschaft bestimmte Fläche, Ödland

Widmungsänderung in: Grünland - Carport

Flächenausmaß beschlossen: ca. 172 m²

Kundmachung: vom _____ bis _____

Gemeinderatsbeschluss in der

Sitzung vom: _____

Zahl: _____

Genehmigt mit Bescheid vom:

Amt der Kärntner Landesregierung



Stadtgemeinde
Hermagor - Pressegger See

Europastraße 8, 9524 Villach
Telefon: 04242 23323
E-Mail: office@l-w-k.at
www.l-w-k.at



Art des Planes: Lageplan zum Umwidmungsantrag

VP-Nummer: 05/2024


Ergänzende
Informationen:

Grundstück Nr.: Teilfläche 10/7 (ca. 800 m²)

Katastralgemeinde: Khünburg (75007)

Maßstab: 1:1.000

Stand: 17.07.2024
DKM 04/2024

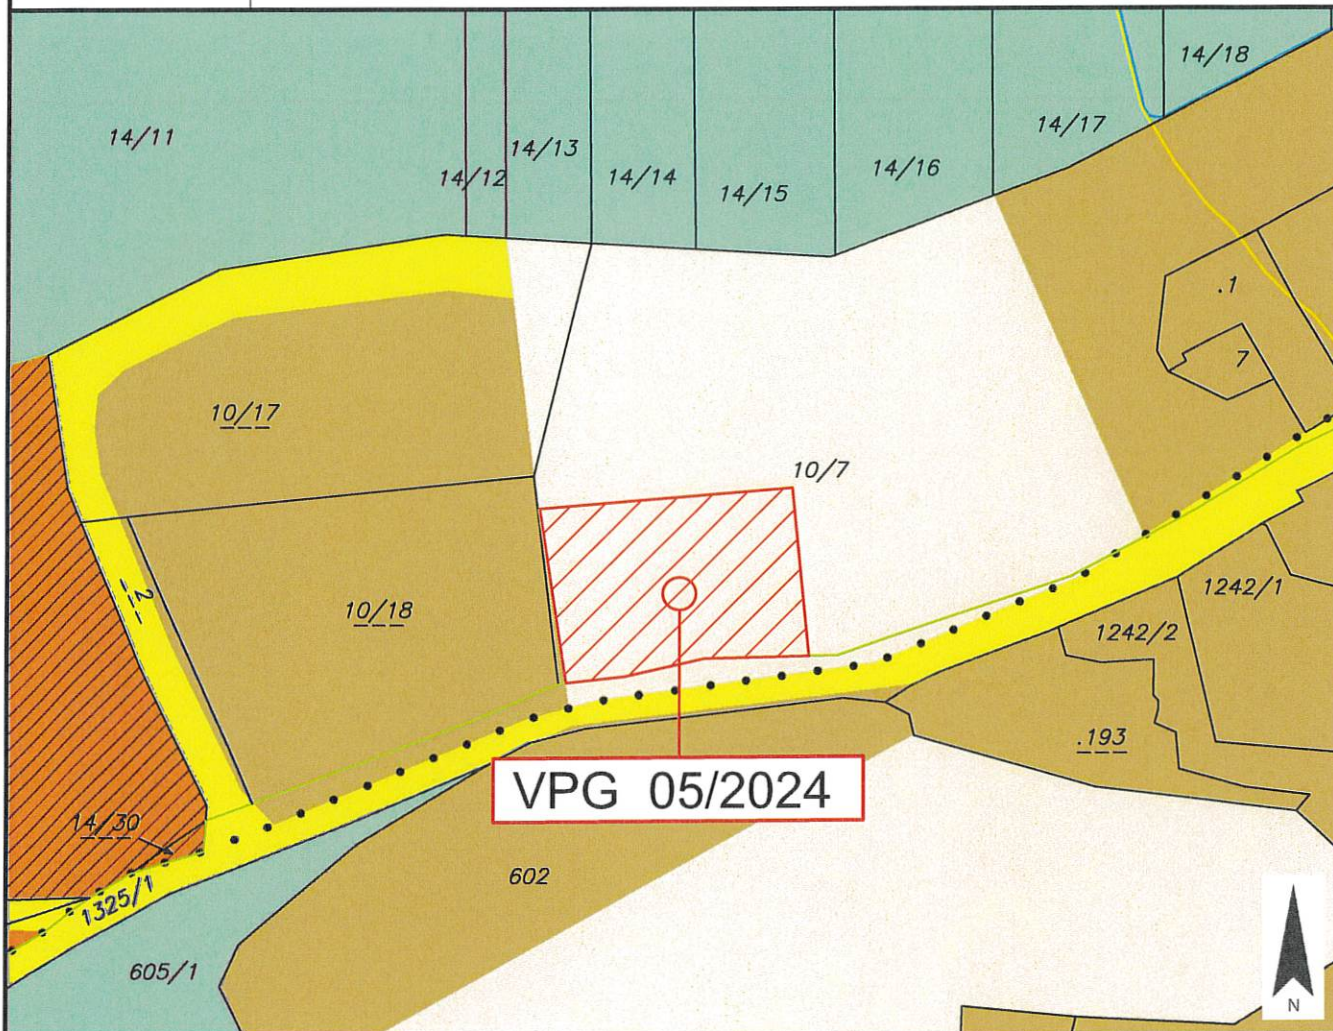

Widmungsänderung von: Grünland - Für die Land- und Forstwirtschaft bestimmte Fläche, Ödland

Widmungsänderung in: Bauland - Dorfgebiet

Flächenausmaß beschlossen: ca. 800 m²

Kundmachung: vom _____ bis _____

Gemeinderatsbeschluss in der

Sitzung vom: _____

Zahl: _____

Genehmigt mit Bescheid vom:

Amt der Kärntner Landesregierung



Stadtgemeinde
Hermagor - Pressegger See

Europastraße 8, 9524 Villach
Telefon: 04242 23323
E-Mail: office@l-w-k.at
www.l-w-k.at



Art des Planes: Lageplan zum Umwidmungsantrag

VPG-Nummer: 06/2024


Ergänzende
Informationen:

Grundstück Nr.: Teilfläche 179/1 (ca. 527 m²)

Katastralgemeinde: Vellach (75018)

Maßstab: 1:1.000

Stand: 17.07.2024
DKM 04/2024

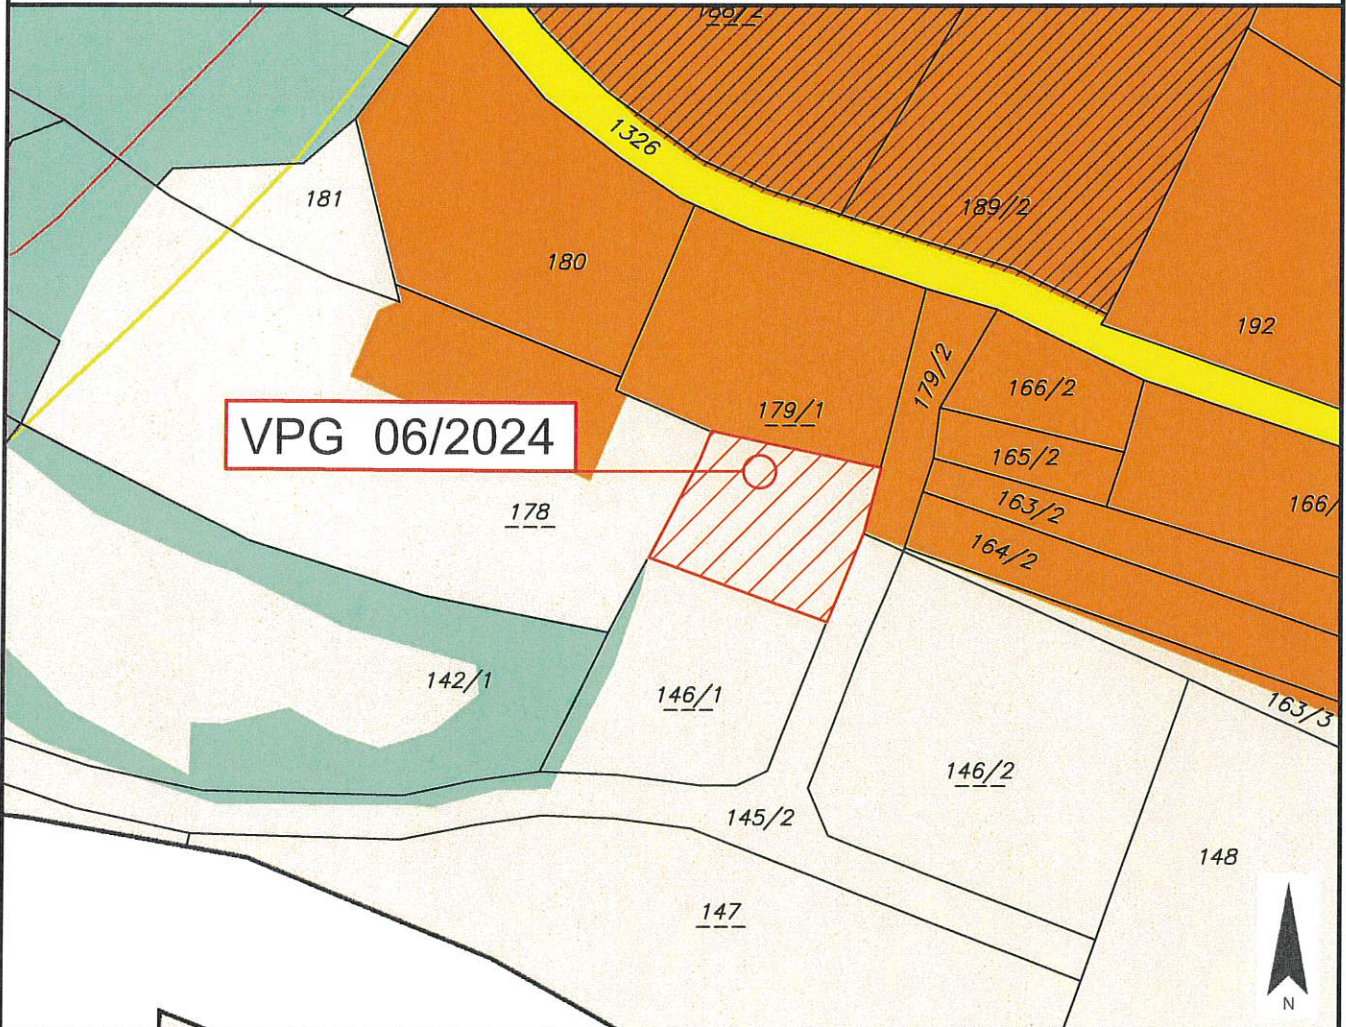

Widmungsänderung von: Grünland - Für die Land- und Forstwirtschaft bestimmte Fläche, Ödland

Widmungsänderung in: Bauland - Wohngebiet

Flächenausmaß beschlossen: ca. 527 m²

Kundmachung: vom _____ bis _____

Gemeinderatsbeschluss in der
Sitzung vom: _____
Zahl: _____

Genehmigt mit Bescheid vom:

Amt der Kärntner Landesregierung



Stadtgemeinde
Hermagor - Pressegger See

Europastraße 8, 9524 Villach
Telefon: 04242 23323
E-Mail: office@l-w-k.at
www.l-w-k.at



Art des Planes: Lageplan zum Umwidmungsantrag

VPG-Nummer: 09/2024


Ergänzende
Informationen:

Grundstück Nr.: 272/1 (ca. 369 m²), Teilflächen: 267/1 (ca. 315 m²), 267/3 (ca. 662 m²), 282 (ca. 1.207 m²), 283 (ca. 258 m²)

Katastralgemeinde: Guggenberg (75003)

Maßstab: 1:1.000

Stand: 05.11.2024
DKM 04/2024

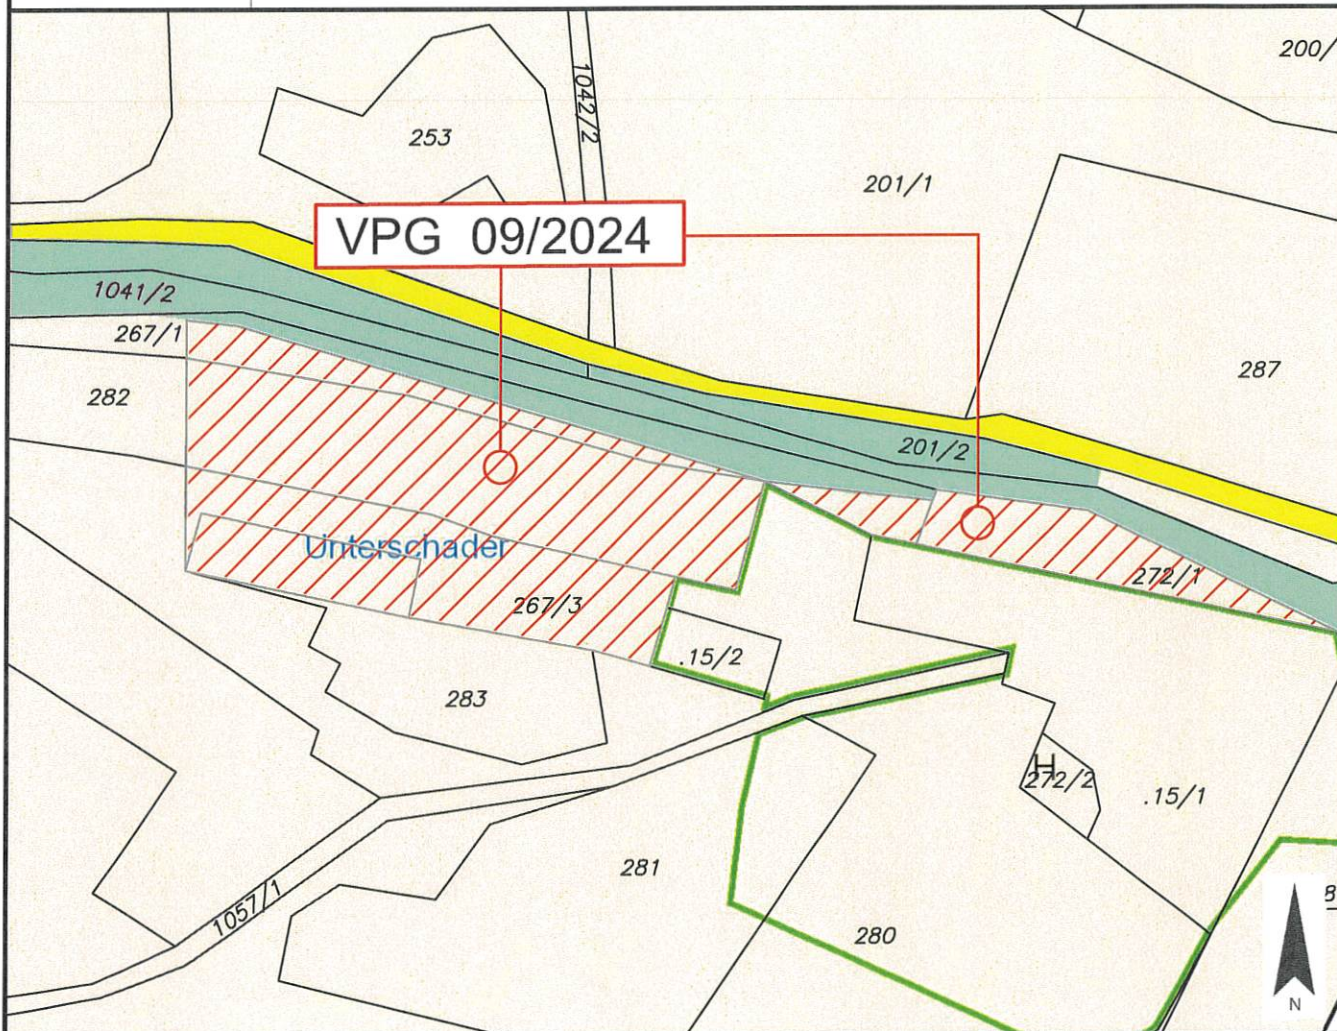

Widmungsänderung von: Grünland - Für die Land- und Forstwirtschaft bestimmte Fläche, Ödland

Widmungsänderung in: Grünland - Hofstelle eines land- und forstwirtschaftlichen Betriebes

Flächenausmaß beschlossen: ca. 2.811 m²

Kundmachung: vom _____ bis _____

Gemeinderatsbeschluss in der
Sitzung vom: _____
Zahl: _____

Genehmigt mit Bescheid vom:

Amt der Kärntner Landesregierung



Stadtgemeinde
Hermagor - Pressegger See

Europastraße 8, 9524 Villach
Telefon: 04242 23323
E-Mail: office@l-w-k.at
www.l-w-k.at



Art des Planes: Lageplan zum Umwidmungsantrag

VPG-Nummer: 10/2024


Ergänzende
Informationen:

Grundstück Nr.: Teilflächen 571/1 (ca. 152 m²), 569/2 (ca. 1.218 m²)

Katastralgemeinde: Möschach (75011)

Maßstab: 1:1.000

Stand: 22.10.2024
DKM 04/2024

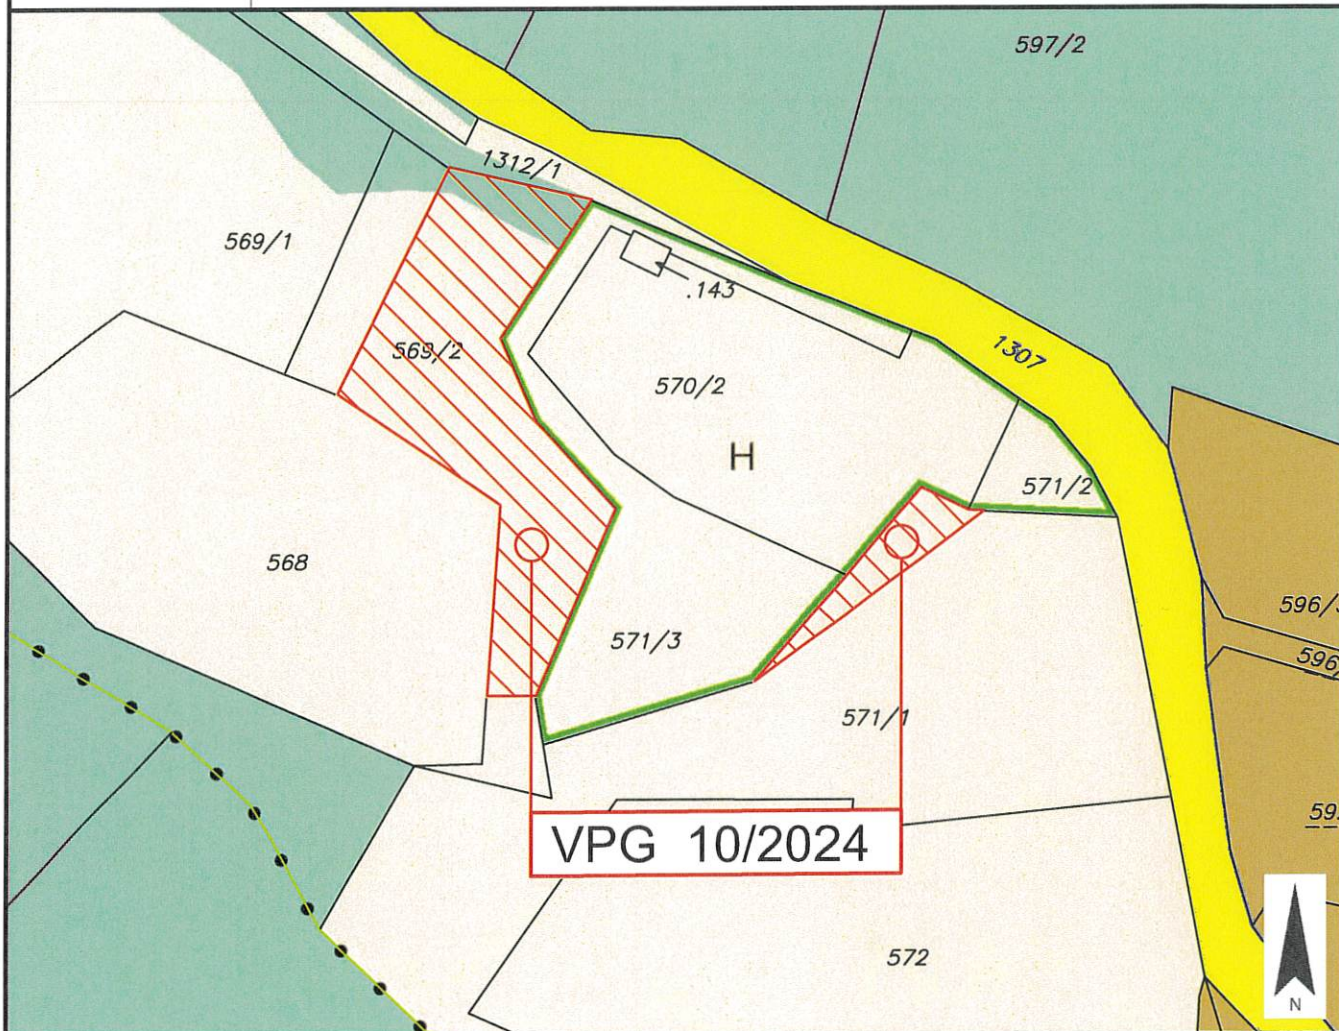

Widmungsänderung von: Grünland - Für die Land- und Forstwirtschaft bestimmte Fläche, Ödland

Widmungsänderung in: Grünland - Hofstelle eines land- und forstwirtschaftlichen Betriebes

Flächenausmaß beschlossen: ca. 1.370 m²

Kundmachung: vom _____ bis _____

Gemeinderatsbeschluss in der

Sitzung vom: _____

Zahl: _____

Genehmigt mit Bescheid vom:

Amt der Kärntner Landesregierung



Stadtgemeinde
Hermagor - Pressegger See

Europastraße 8, 9524 Villach
Telefon: 04242 23323
E-Mail: office@l-w-k.at
www.l-w-k.at



Art des Planes: Lageplan zum Umwidmungsantrag

VPg-Nummer: 11a/2024


Ergänzende
Informationen:

Grundstück Nr.: Teilfläche 53/1 (ca. 1.579 m²)

Katastralgemeinde: Mödendorf (75010)

Maßstab: 1:1.000

Stand: 24.10.2024
DKM 04/2024

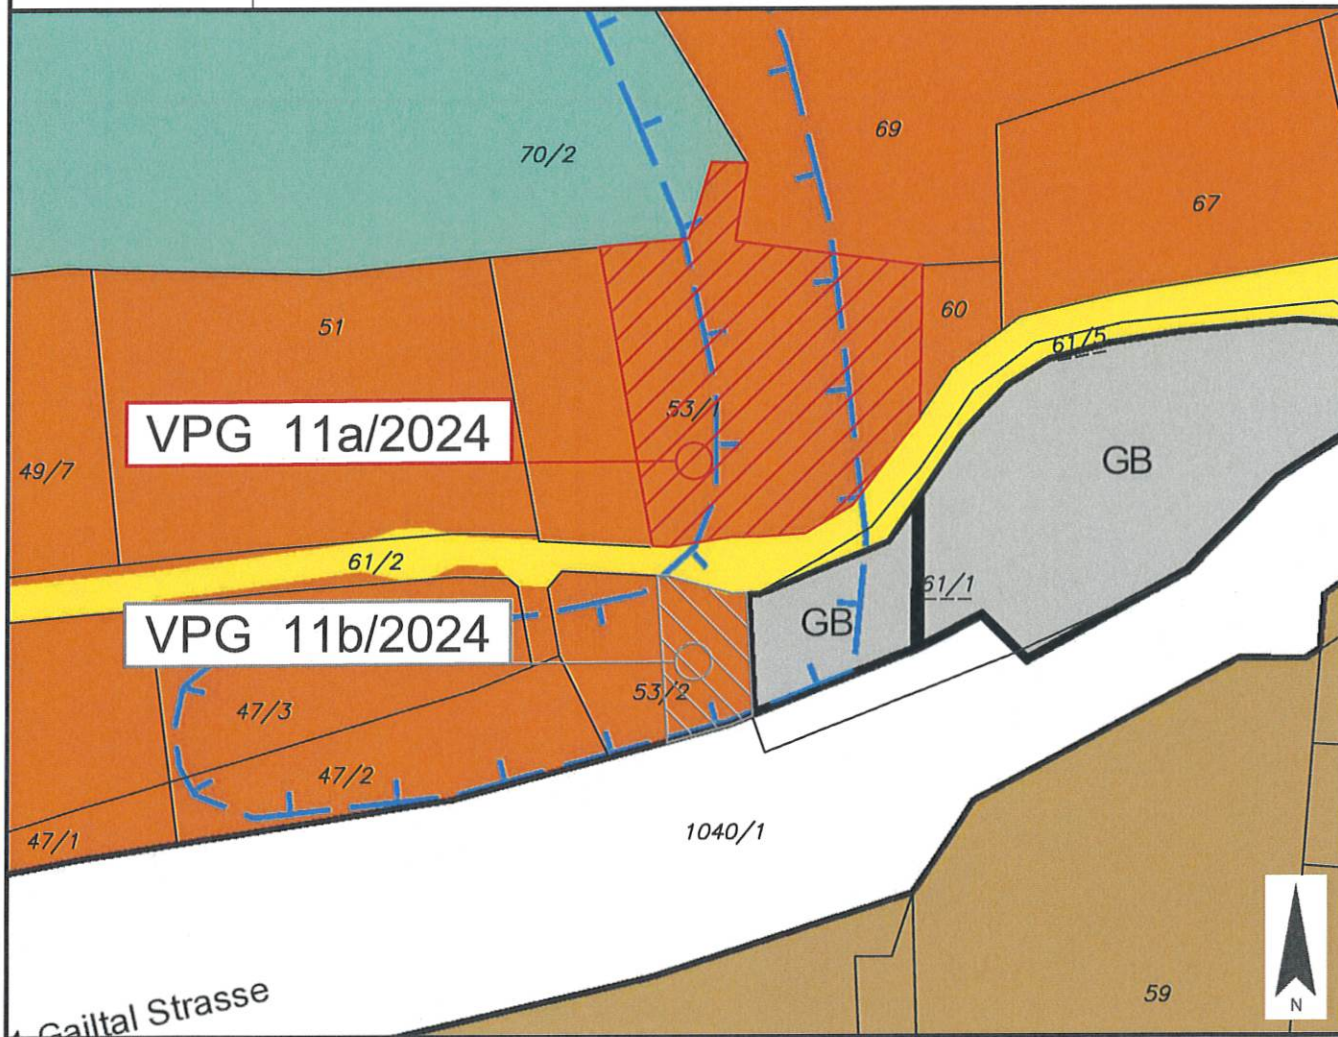

Widmungsänderung von: Bauland - Wohngebiet

Widmungsänderung in: Grünland - Carport

Flächenausmaß beschlossen: ca. 1.579 m²

Kundmachung: vom _____ bis _____

Gemeinderatsbeschluss in der

Sitzung vom: _____

Zahl: _____

Genehmigt mit Bescheid vom:

Amt der Kärntner Landesregierung



Stadtgemeinde
Hermagor - Pressegger See

Europastraße 8, 9524 Villach
Telefon: 04242 23323
E-Mail: office@l-w-k.at
www.l-w-k.at



Art des Planes: Lageplan zum Umwidmungsantrag

VPG-Nummer: 11b/2024


Ergänzende
Informationen:

Grundstück Nr.: Teilfläche 53/2 (ca. 244 m²)

Katastralgemeinde: Mödendorf (75010)

Maßstab: 1:1.000

Stand: 24.10.2024
DKM 04/2024

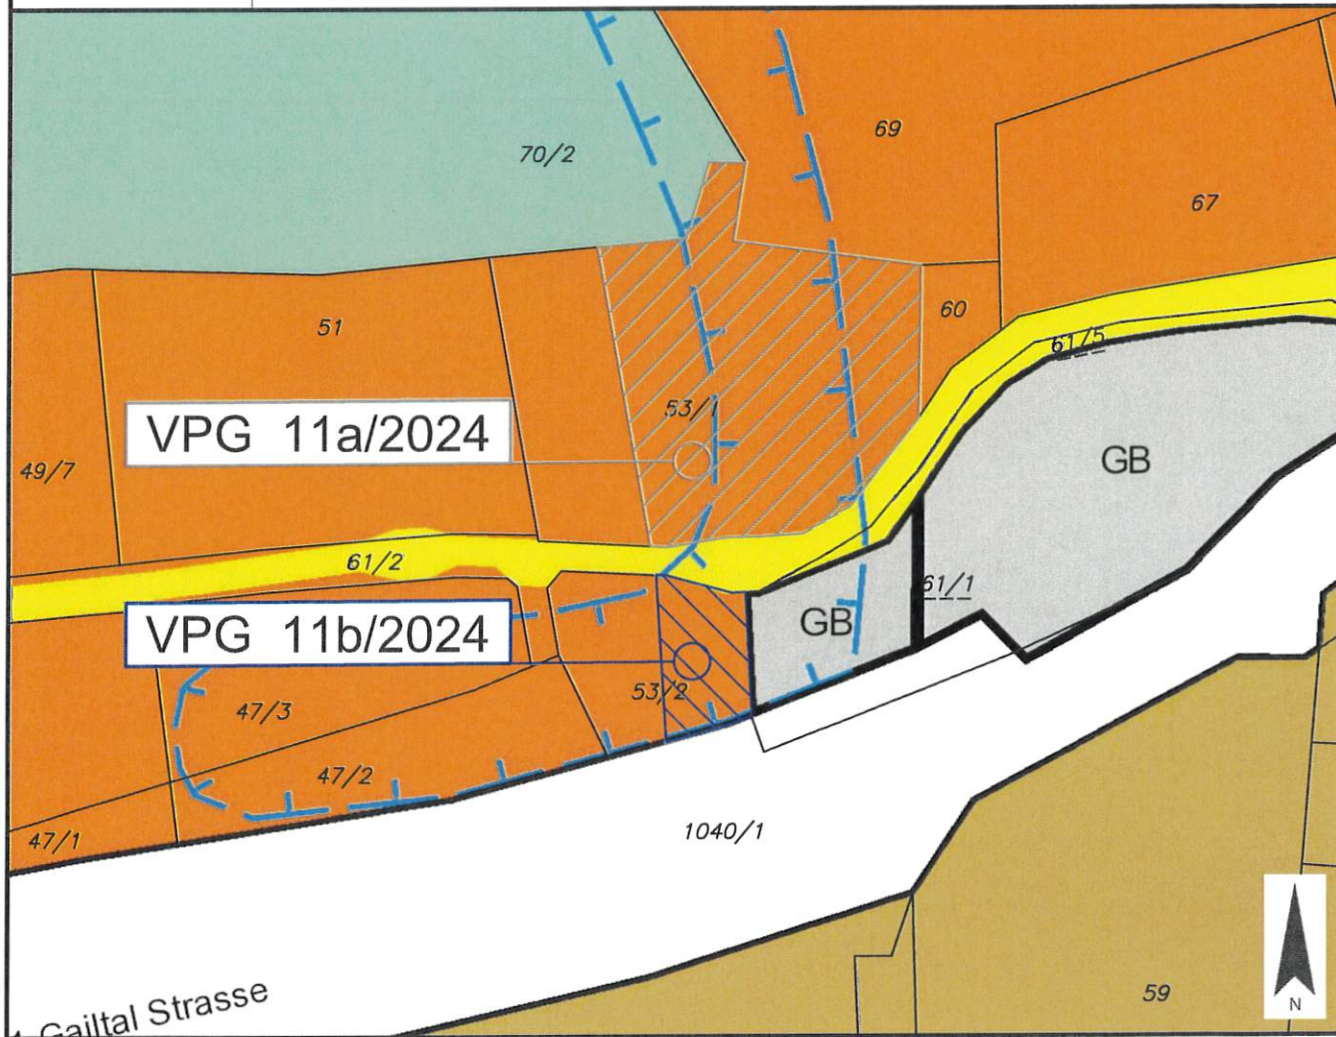

Widmungsänderung von: Bauland - Wohngebiet

Widmungsänderung in: Bauland - Gemischtes Baugebiet

Flächenausmaß beschlossen: ca. 244 m²

Kundmachung: vom _____ bis _____

Gemeinderatsbeschluss in der

Sitzung vom: _____

Zahl: _____

Genehmigt mit Bescheid vom:

Amt der Kärntner Landesregierung



Stadtgemeinde
Hermagor - Pressegger See

Europastraße 8, 9524 Villach
Telefon: 04242 23323
E-Mail: office@l-w-k.at
www.l-w-k.at



Art des Planes: Lageplan zum Umwidmungsantrag

VPg-Nummer: 12a/2024


Ergänzende
Informationen:

Grundstück Nr.: Teilfläche 1109/8 (ca. 101 m²)

Katastralgemeinde: Vellach (75018)

Maßstab: 1:1.000

Stand: 28.10.2024
DKM 04/2024

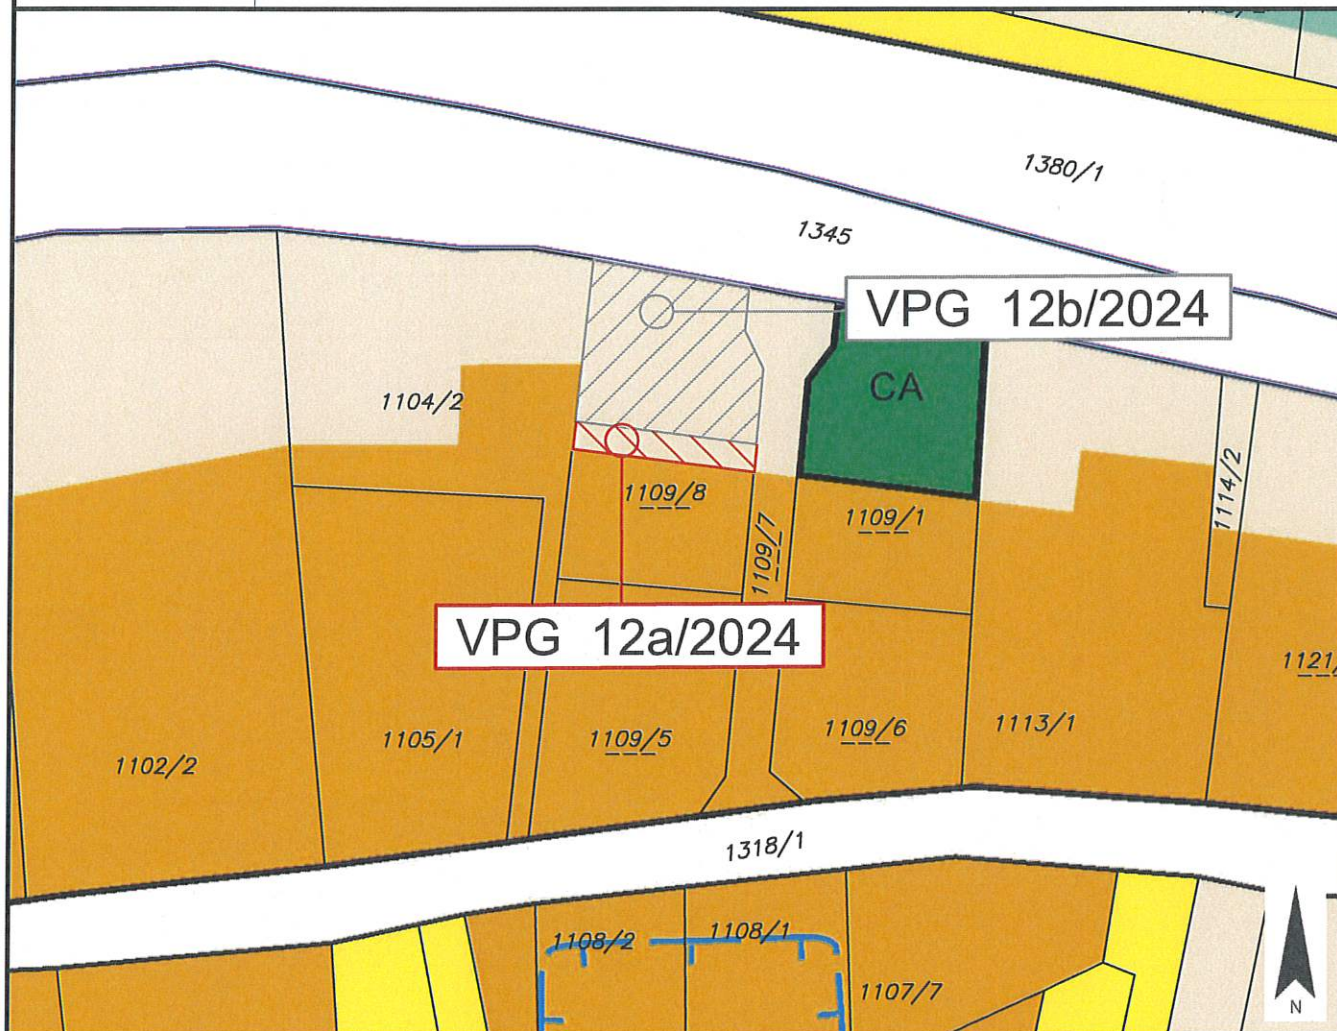

Widmungsänderung von: Grünland - Für die Land- und Forstwirtschaft bestimmte Fläche, Ödland

Widmungsänderung in: Bauland - Kurgebiet

Flächenausmaß beschlossen: ca. 101 m²

Kundmachung: vom _____ bis _____

Gemeinderatsbeschluss in der
Sitzung vom: _____
Zahl: _____

Genehmigt mit Bescheid vom:

Amt der Kärntner Landesregierung



Stadtgemeinde
Hermagor - Pressegger See

Europastraße 8, 9524 Villach
Telefon: 04242 23323
E-Mail: office@l-w-k.at
www.l-w-k.at



Art des Planes: Lageplan zum Umwidmungsantrag

VPG-Nummer: 12b/2024


Ergänzende
Informationen:

Grundstück Nr.: Teilfläche 1109/8 (ca. 517 m²)

Katastralgemeinde: Vellach (75018)

Maßstab: 1:1.000

Stand: 28.10.2024
DKM 04/2024

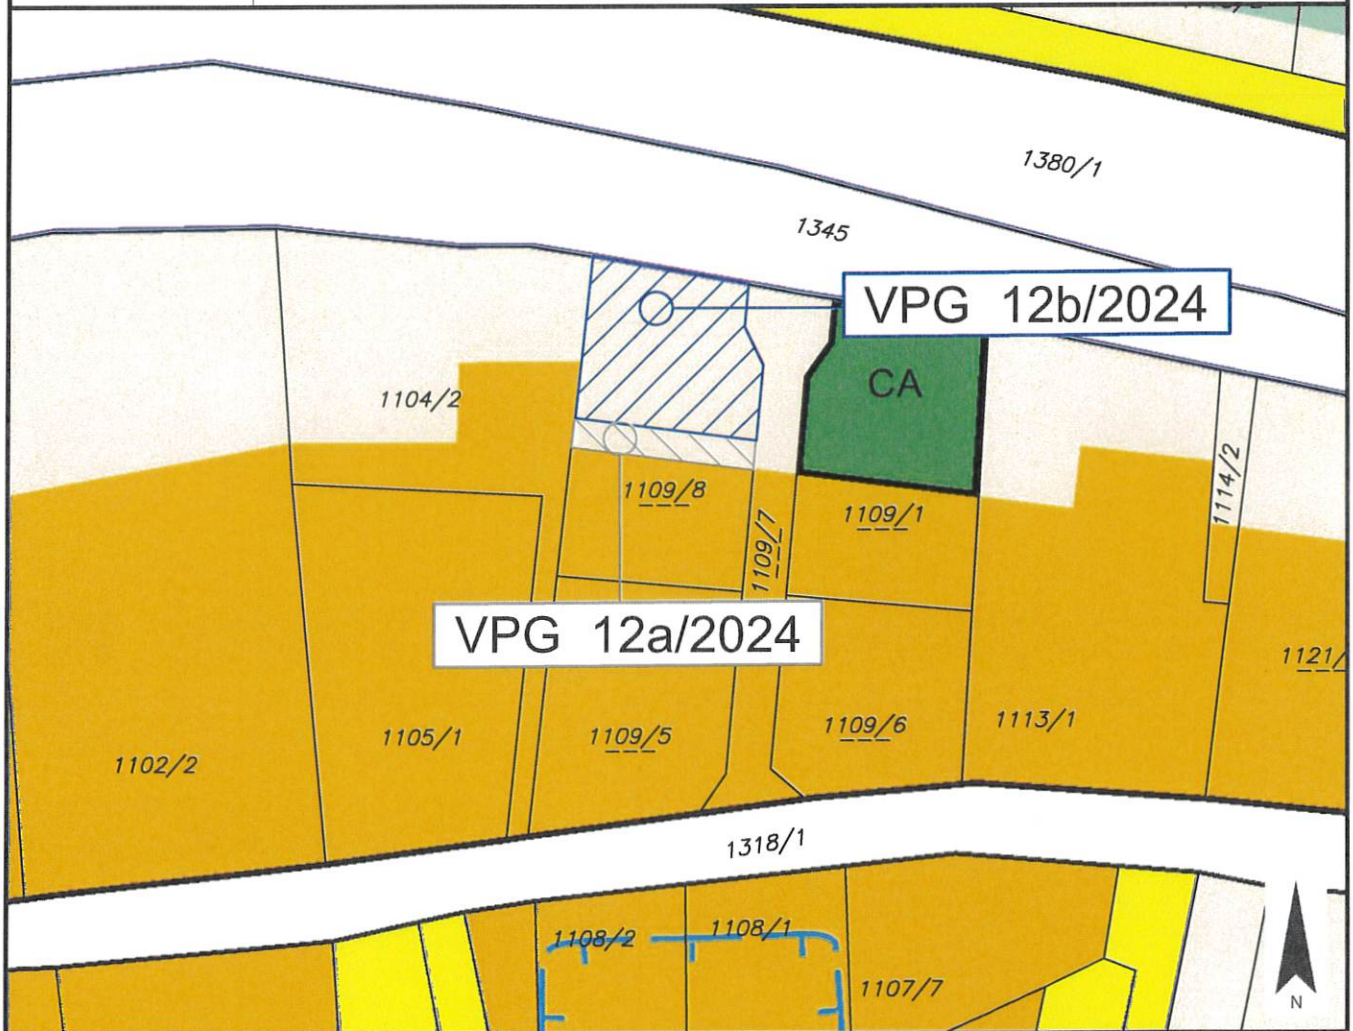

Widmungsänderung von: Grünland - Für die Land- und Forstwirtschaft bestimmte Fläche, Ödland

Widmungsänderung in: Grünland - Carport

Flächenausmaß beschlossen: ca. 517 m²

Kundmachung: vom _____ bis _____

Gemeinderatsbeschluss in der
Sitzung vom: _____
Zahl: _____

Genehmigt mit Bescheid vom:

Amt der Kärntner Landesregierung



Stadtgemeinde
Hermagor - Pressegger See

Europastraße 8, 9524 Villach
Telefon: 04242 23323
E-Mail: office@l-w-k.at
www.l-w-k.at



Art des Planes: Lageplan zum Umwidmungsantrag

VP-Nummer: 13/2024


Ergänzende
Informationen:

Grundstück Nr.: 537/11 (ca. 243 m²)

Katastralgemeinde: Götschach (75002)

Maßstab: 1:1.000

Stand: 28.10.2024
DKM 04/2024

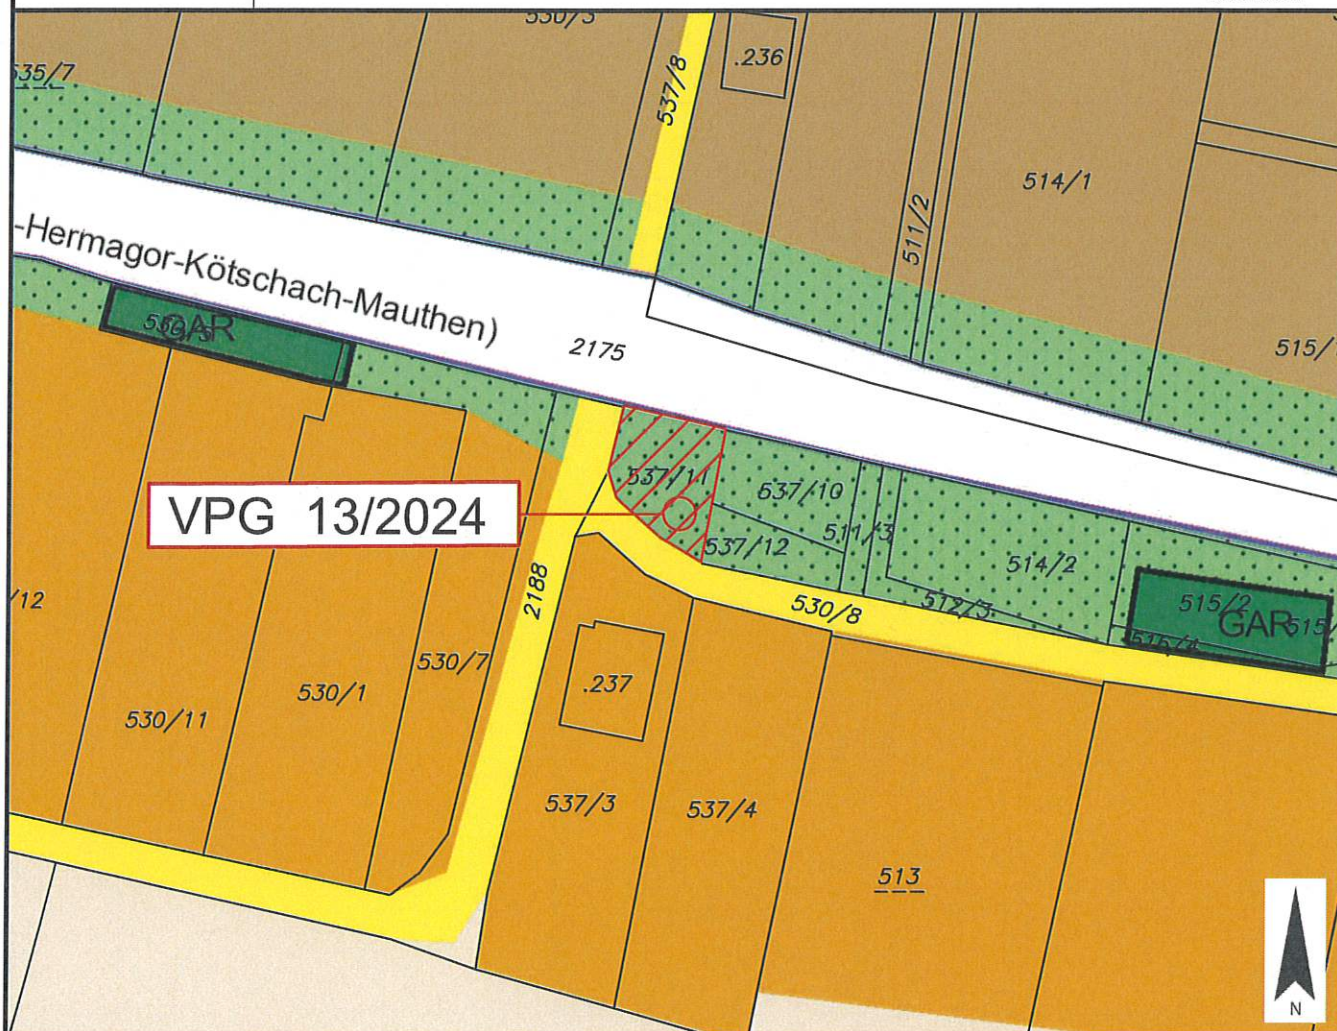

Widmungsänderung von: Grünland - Schutzstreifen als Immissionsschutz - an der Straße

Widmungsänderung in: Grünland - Garage

Flächenausmaß beschlossen: ca. 243 m²

Kundmachung: vom _____ bis _____

Gemeinderatsbeschluss in der
Sitzung vom: _____
Zahl: _____

Genehmigt mit Bescheid vom:

Amt der Kärntner Landesregierung

