



Stadtgemeinde
Hermagor - Pressegger See

Europastraße 8, 9524 Villach
Telefon: 04242 23323
E-Mail: office@l-w-k.at
www.l-w-k.at



Art des Planes:

Lageplan zum Umwidmungsantrag

VP-Nummer: 3/2025


Ergänzende
Informationen:

Grundstück Nr.: Teilfläche: 2471/1 (ca. 241 m²)

Katastralgemeinde: Tröpolach (75017)

Maßstab: 1:1000

Stand: 07.04.2025
DKM 10/2024

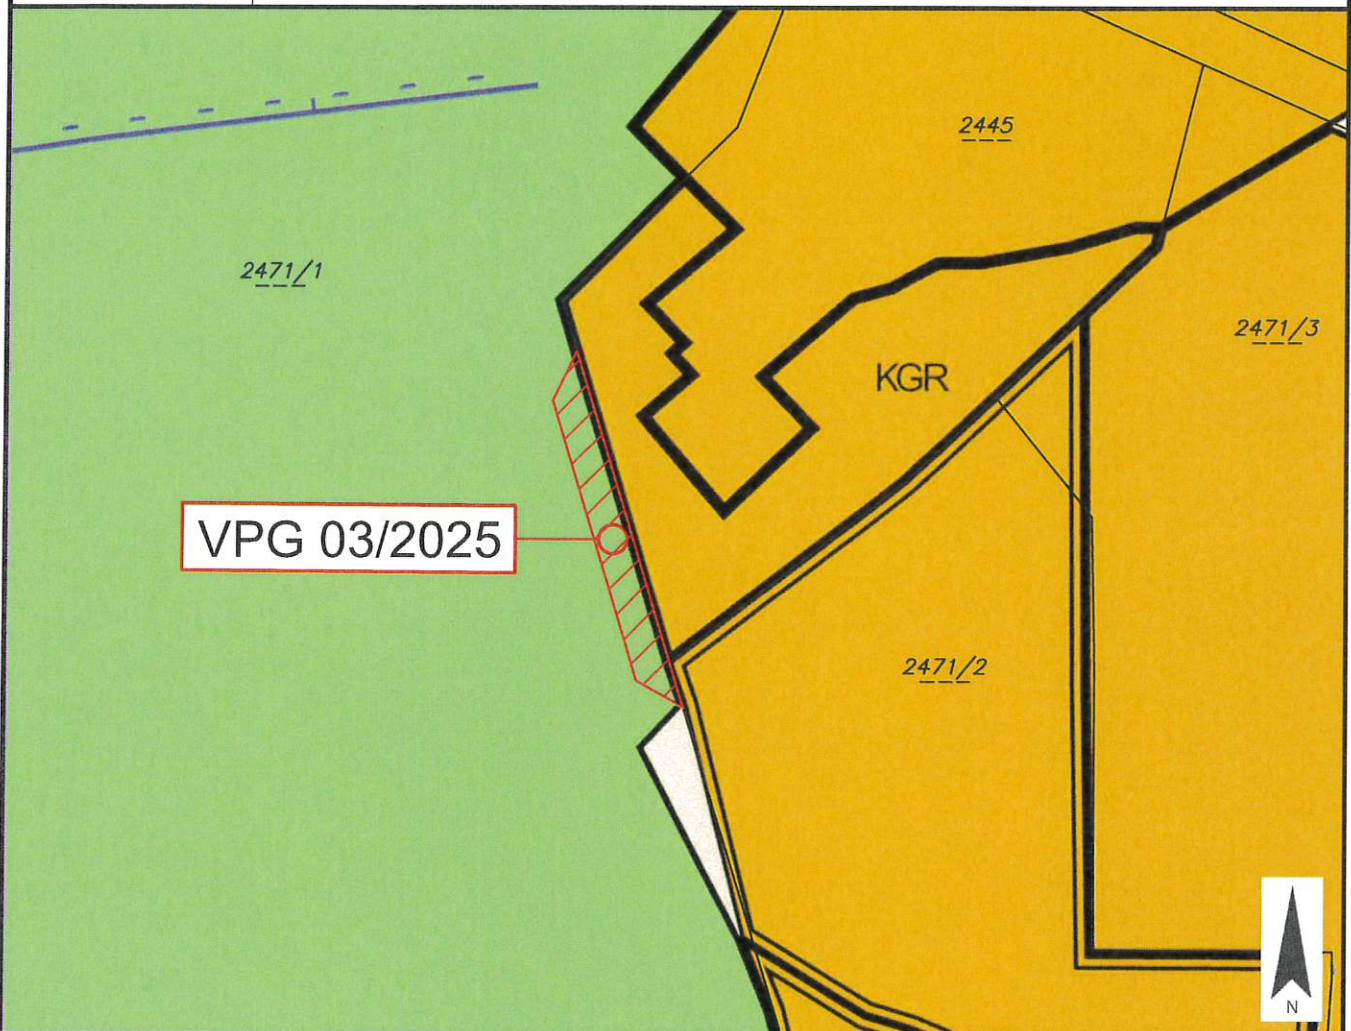

Widmungsänderung von: Grünland - Schiabfahrt, Schipiste

Widmungsänderung in: Bauland - Reines Kurzgebiet

Flächenausmaß beschlossen: ca. 241 m²

Kundmachung: vom _____ bis _____

Gemeinderatsbeschluss in der

Sitzung vom: _____

Zahl: _____



Stadtgemeinde
Hermagor - Pressegger See

Europastraße 8, 9524 Villach
Telefon: 04242 23323
E-Mail: office@l-w-k.at
www.l-w-k.at



Art des Planes:

Lageplan zum Umwidmungsantrag

VP-Nummer: 3/2025


Ergänzende
Informationen:

Grundstück Nr.: Teilfläche: 2471/1 (ca. 241 m²)

Katastralgemeinde: Tröpolach (75017)

Maßstab: 1:1000

Stand: 07.04.2025
DKM 10/2024

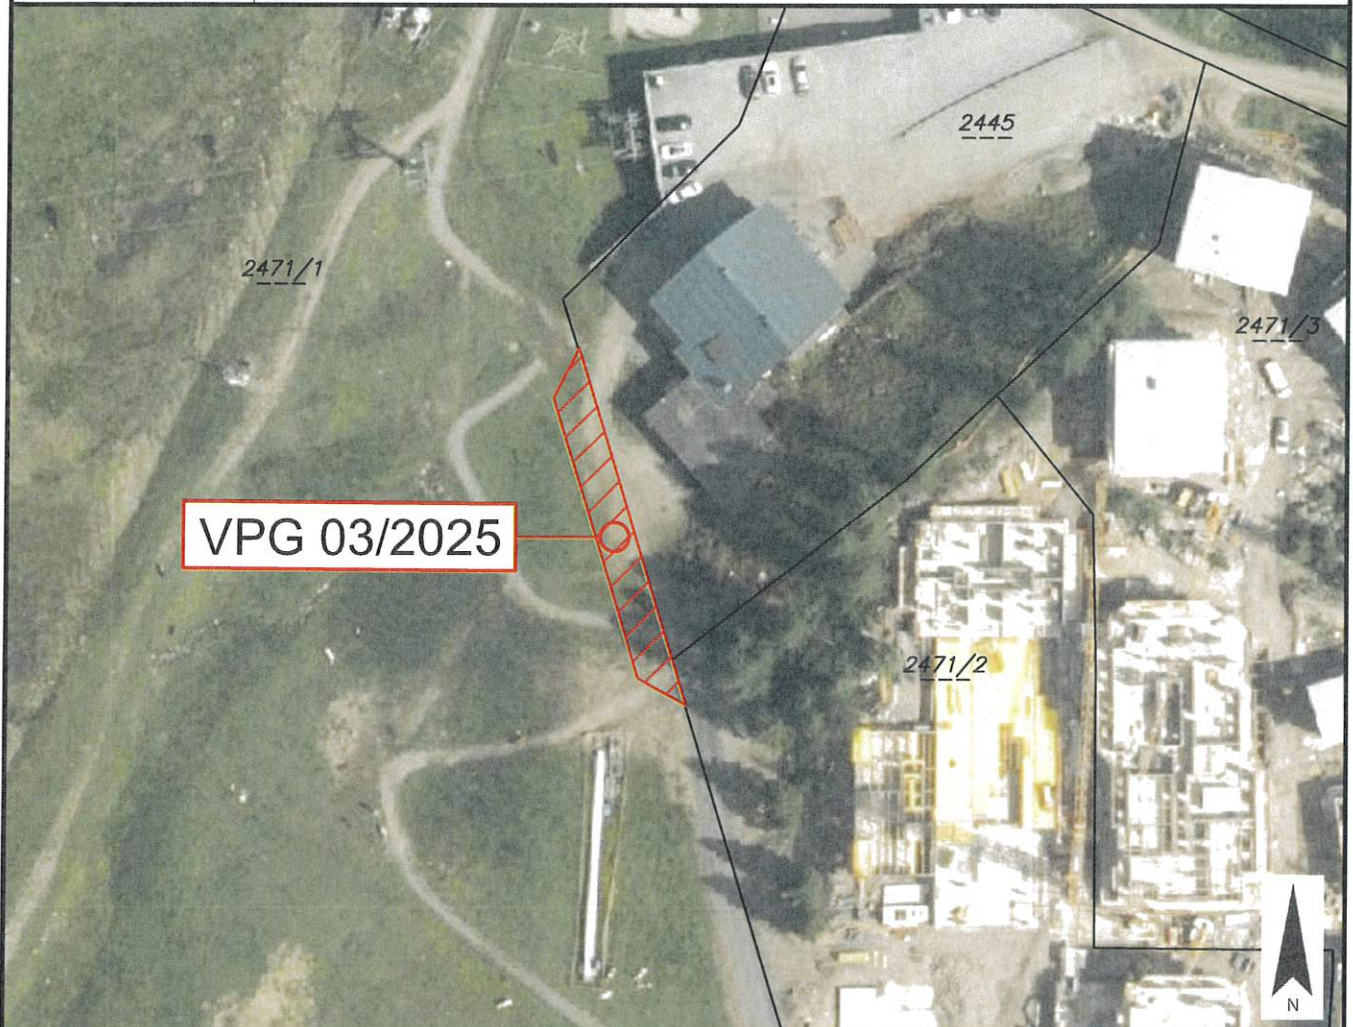

Widmungsänderung von: Grünland - Schiabfahrt, Schipiste

Widmungsänderung in: Bauland - Reines Kurgebiet

Flächenausmaß beschlossen: ca. 241 m²

Kundmachung: vom _____ bis _____

Gemeinderatsbeschluss in der
Sitzung vom: _____
Zahl: _____

