



Stadtgemeinde
Hermagor-Pressegger See

Europastraße 8, 9524 Villach
Telefon: 04242 23323
E-Mail: office@l-w-k.at
www.l-w-k.at



Art des Planes: Lageplan zum Umwidmungsantrag

VP-G-Nummer: 1/2021


Ergänzende
Informationen:

Grundstück Nr.: Teilflächen 1201/1 (ca. 628 m²), 1202 (ca. 163 m²)

Katastralgemeinde: Nampolach (75012)

Maßstab: 1:1000

Stand: 30.06.2021

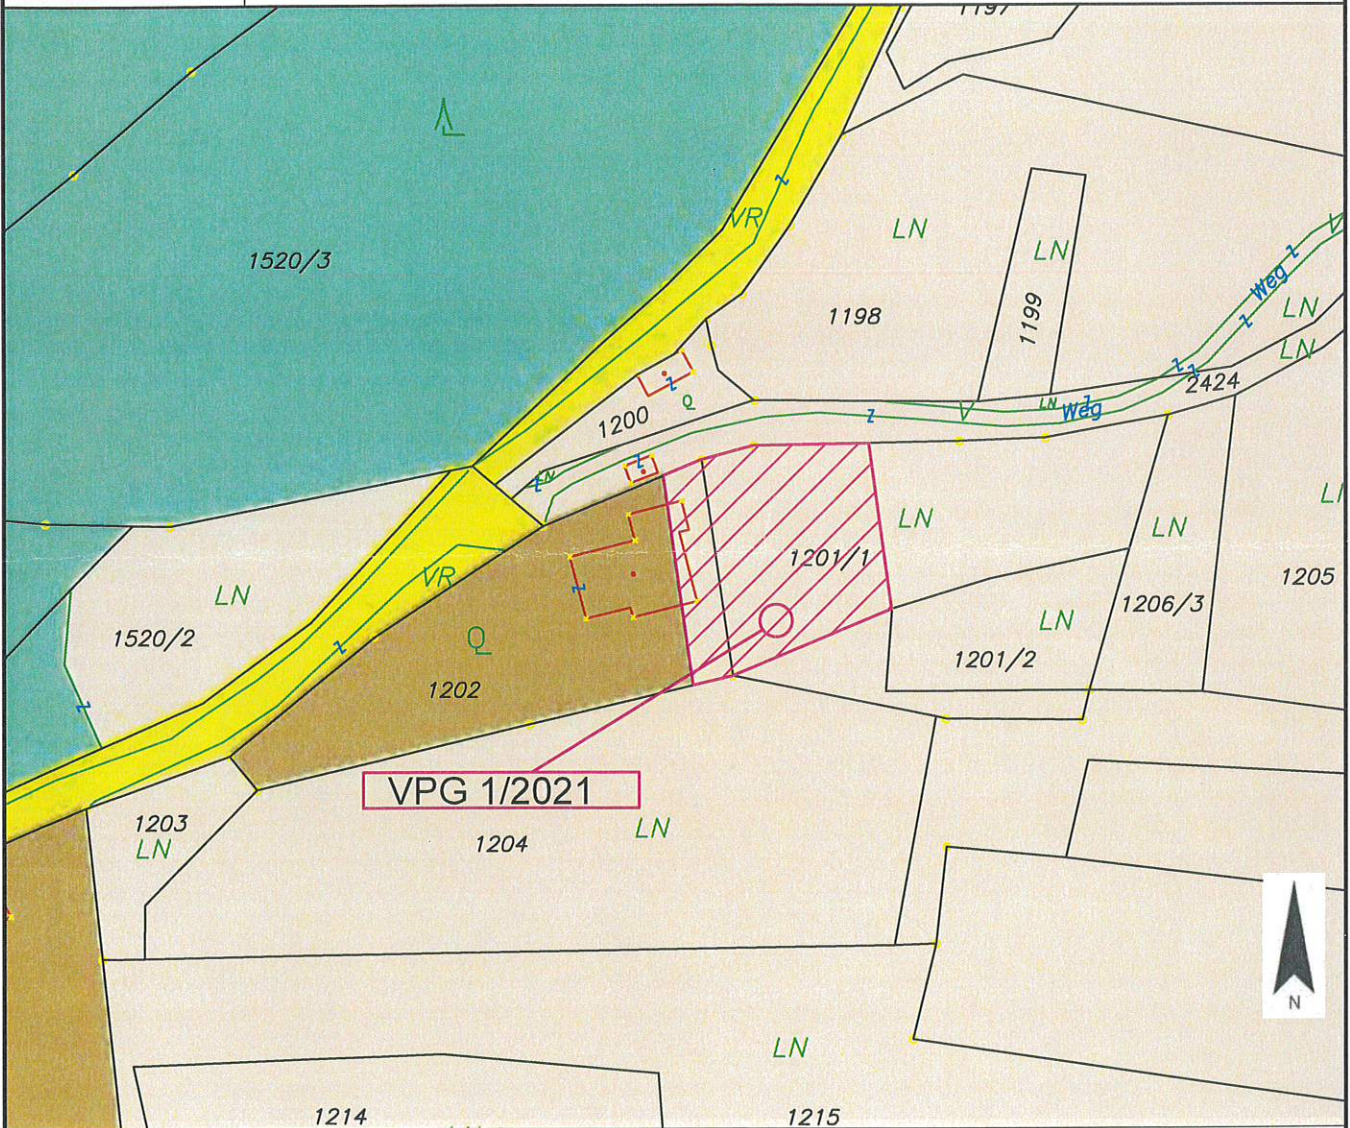

Widmungsänderung von: Grünland - Für die Land- und Forstwirtschaft bestimmte Fläche, Ödland

Widmungsänderung in: Bauland - Dorfgebiet

Kundmachung: von 09.07.2021 bis 06.08.2021

Flächenausmaß: ca. 791 m²

Genehmigungsvermerk
Genehmigt mit Bescheid vom 06. APR. 2022

Gemeinderatsbeschluss in der
Sitzung vom: 16.12.2021
Zahl: 610/2021 - AL-Rb/Br

Zl. 3Ro- 48-1/19-2022
Amt der Kärntner Landesregierung

[Handwritten signature]

