



Stadtgemeinde
Hermagor - Pressegger See

Europastraße 8, 9524 Villach
Telefon: 04242 23323
E-Mail: office@l-w-k.at
www.l-w-k.at



Art des Planes: Lageplan zum Umwidmungsantrag

VPG-Nummer: 09/2022


Ergänzende
Informationen:

Grundstück Nr.: Teilfläche: 1520/6 (ca. 617 m²)

Katastralgemeinde: Nampolach (75012)

Maßstab: 1:1000

Stand 05.12.2022

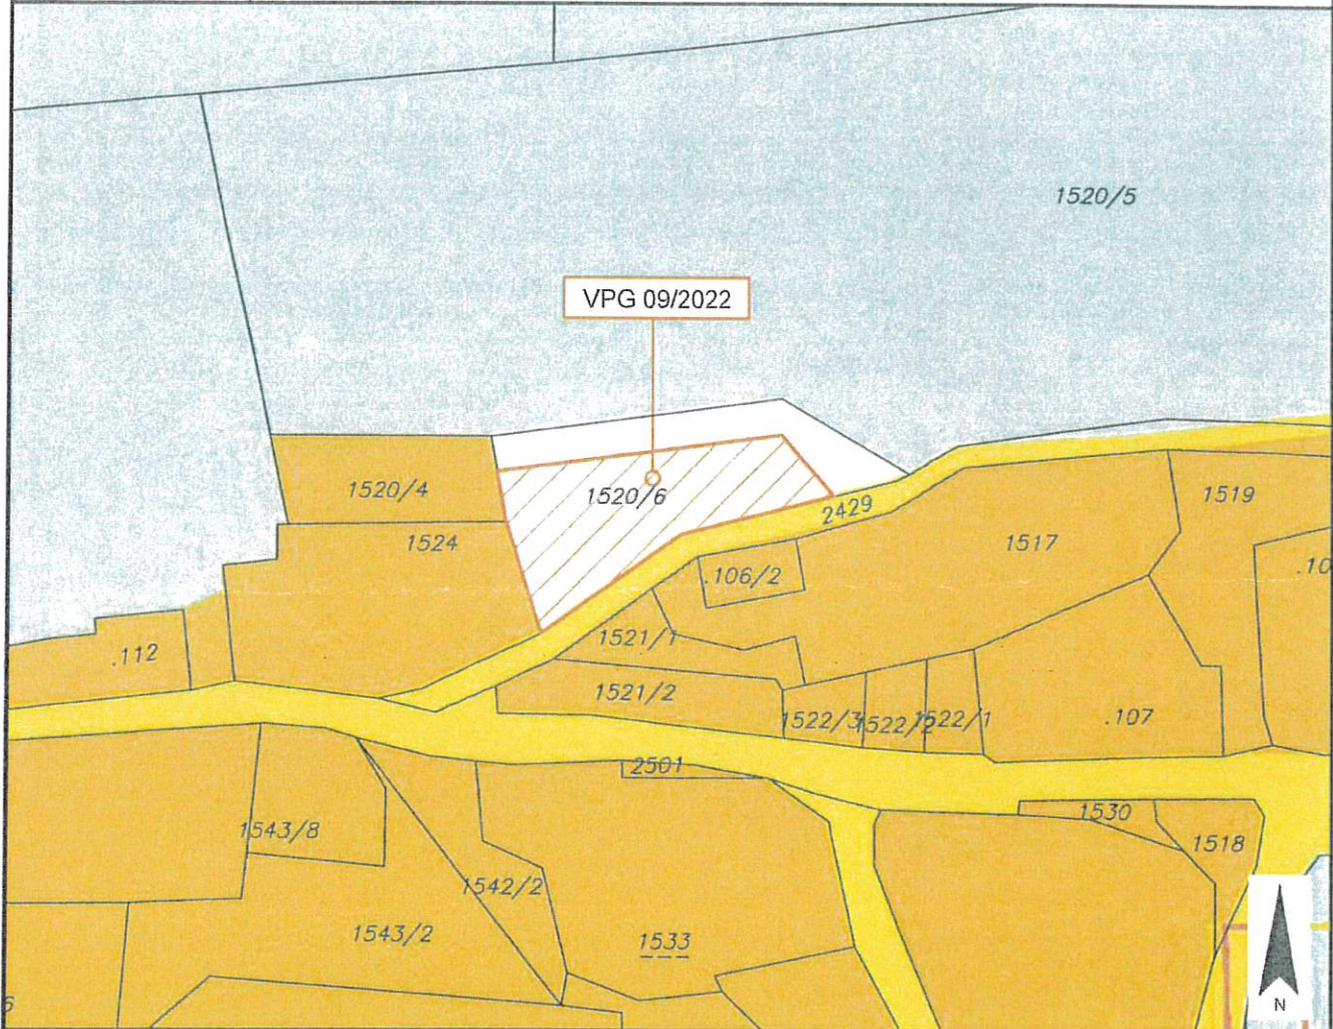

Widmungsänderung von: Grünland - Für die Land- und Forstwirtschaft bestimmte Fläche, Ödland

Widmungsänderung in: Bauland - Dorfgebiet

Flächenausmaß beschlossen: ca. 617 m²

Kundmachung: vom 28.04.2023 bis 26.05.2023

Gemeinderatsbeschluss in der
Sitzung vom: 20.07.2023
Zahl: 010/2023-031AL-Rb/ETH

Genehmigt mit Bescheid vom: 23.10.2023
Zahl: 15-R0-48-1/20-2023

