

Umwidmung Hadersdorf 3/11.1/2024

Lageplan

LAND KÄRNTEN
KAGIS

Gemeinde: **St. Stefan im Gailtal**

Katastralgemeinde: **Hadersdorf (75004)**

Grundstücke: **242 (tw.), 243 (tw.)**

Fläche [m²]: **600**

Von Widmung: **Grünland - für die Land- und Forstwirtschaft bestimmte Fläche**


In Widmung: **Bauland - Dorfgebiet**

Auflage

von:

bis:

Gemeinderatsbeschluss vom:

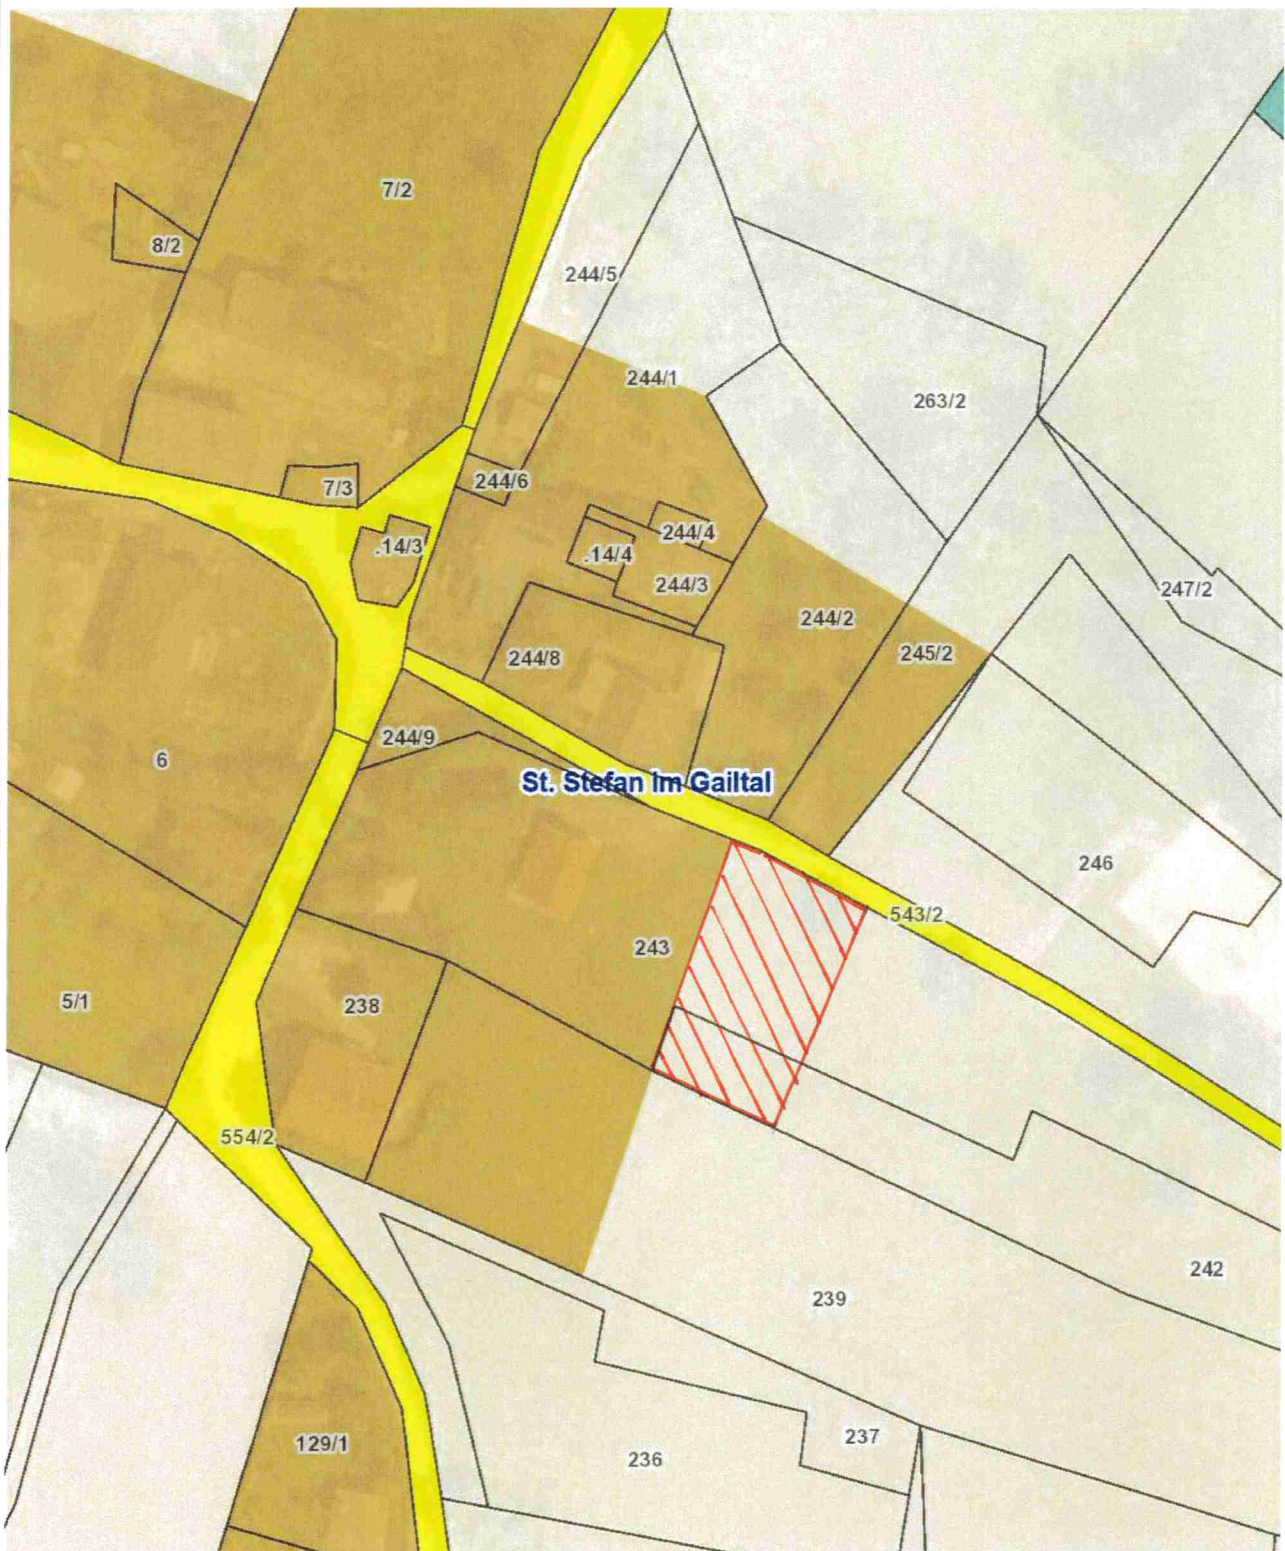

Planausgabe:

10.07.2025

DKM-Stand: 10.2022

von: Harald Madritsch

Maßstab: 1:1000

2/2025 Umwidmung Schmölzing Lageplan

LAND  KÄRNTEN
KAGIS

Gemeinde: **St. Stefan im Gailtal**

Katastralgemeinde: **St. Stefan (75016)**

Grundstücke: **945/1 (tw.)**

Fläche [m²]: **2110**

Von Widmung: **Gründland - Für die Land- und Forstwirtschaft bestimmte Fläche**

In Widmung: **Bauland - Sondergebiet - Altenwohnheim/Sozialzentrum**

Auflage

von:

bis:

Gemeinderatsbeschluss vom:



3/2025 Umwidmung Matschiedl

Lageplan

LAND  KÄRNTEN

KAGIS

Gemeinde: **St. Stefan im Gailtal**

Katastralgemeinde: **Matschiedl**

Grundstücke: **447/2**

Fläche [m²]: **2231**

Von Widmung: **Bauland - Dorfgebiet - Sonderwidmung - Appartementhaus**


In Widmung: **Bauland - Dorfgebiet**

Auflage

von:

bis:

Gemeinderatsbeschluss vom:

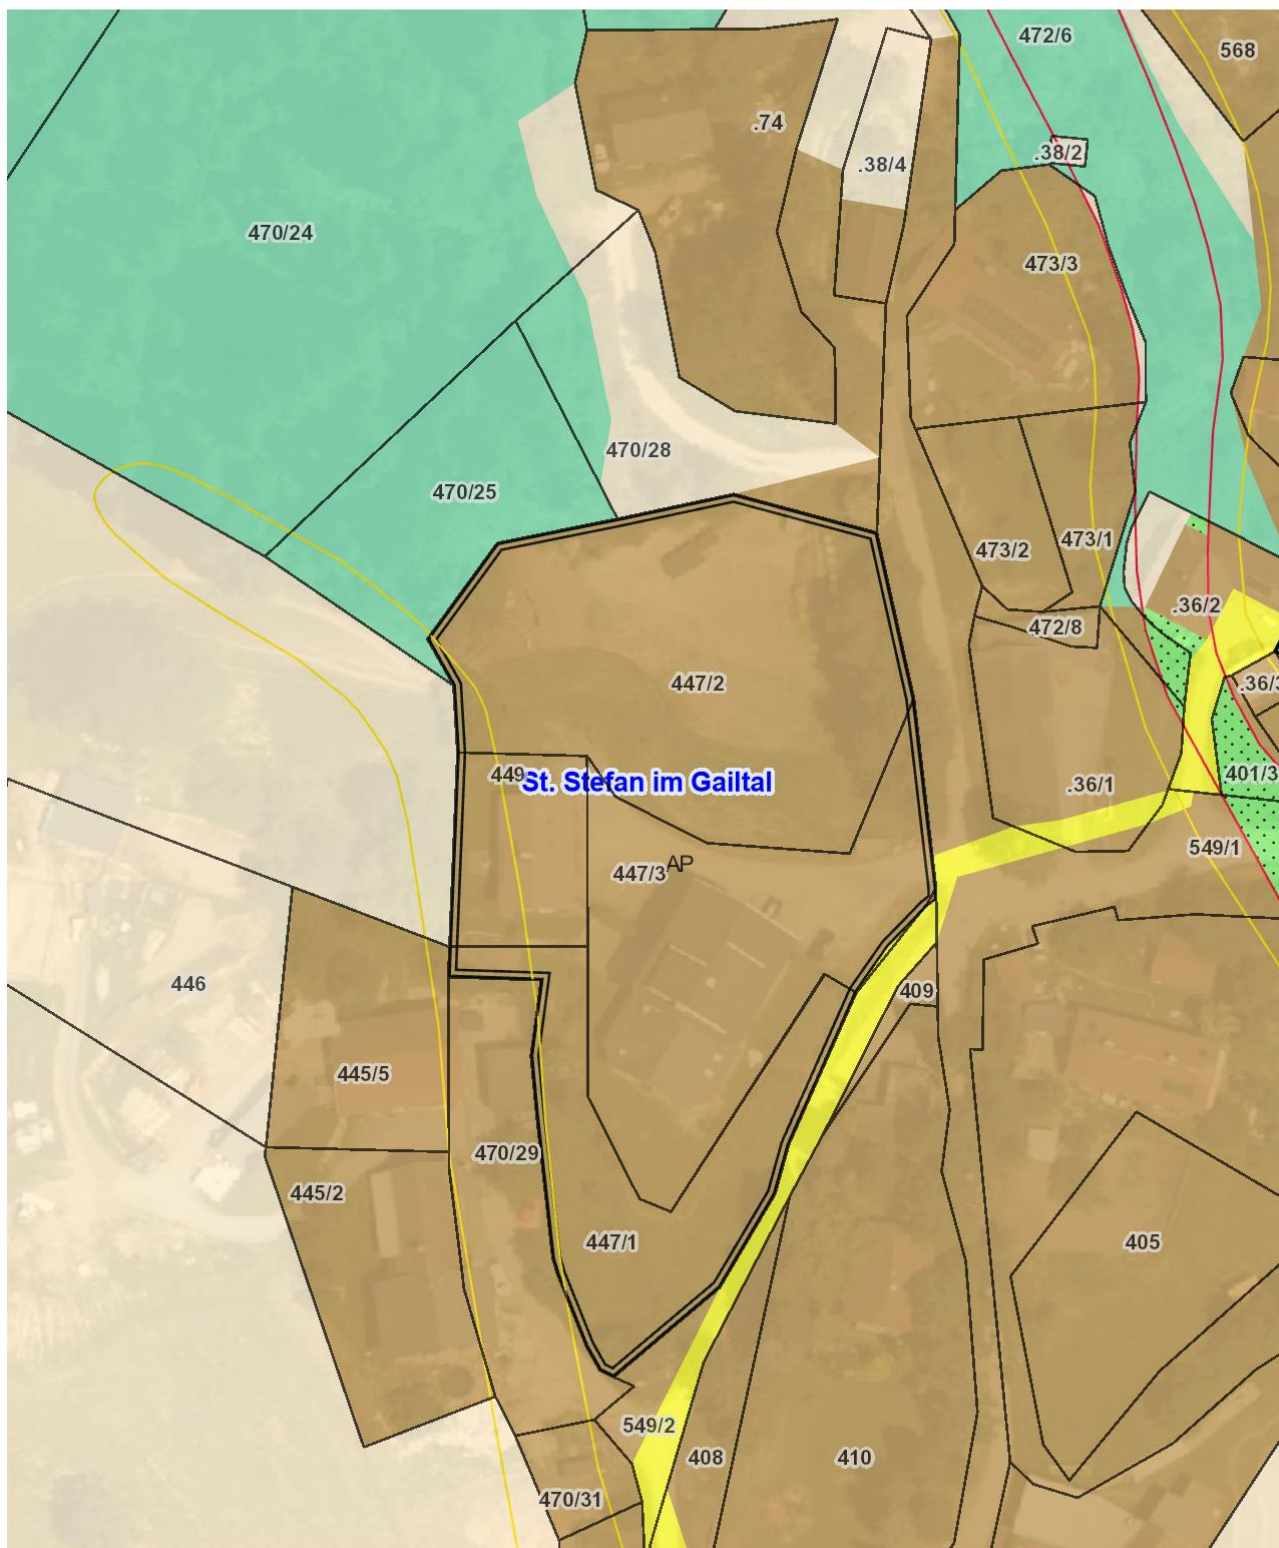

Planausgabe:

13.06.2025

DKM-Stand: 10.2022

von: Harald Madritsch

Maßstab: 1:1000