



# Gemeinde St. Stefan im Gailtal


## 9623 St. Stefan/Gail

Tel. 04283/2120, Fax 04283/2120-24

E-Mail: st.stefan-gailtal@ktn.gde.at

Planinhalt: Lageplan : Nummer 01/11.1/2022

weitere Informationen  
Grundstücksnummern: 281/1 (teilweise)  
Katastralgemeinden: Hadersdorf (75004)  
Maßstab: 1/2500

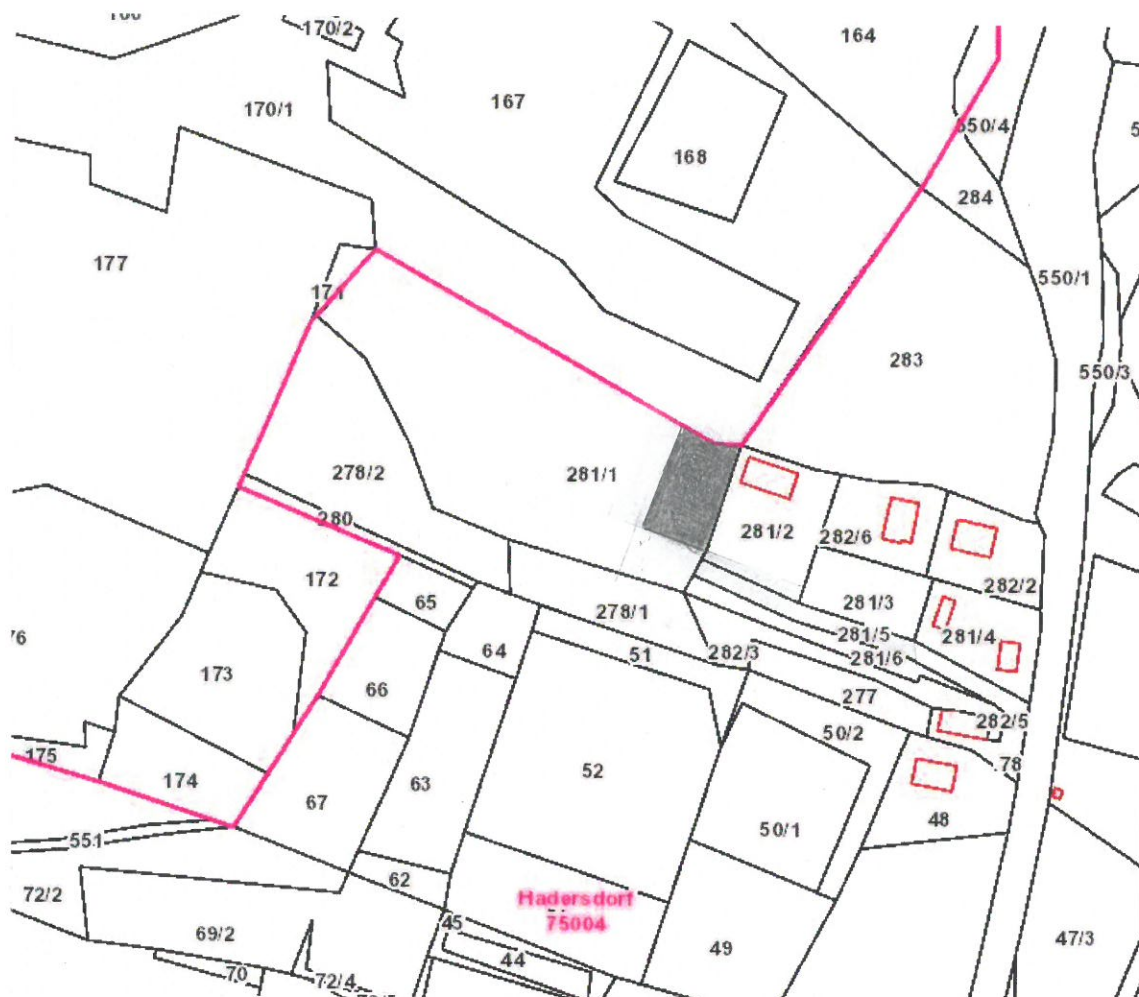

### Widmungsänderung

bisherige Widmung Grünland - für die Land- und Forstwirtschaft bestimmte Fläche

neue Widmung: Bauland - Dorfgebiet

beschlossene Fläche: m<sup>2</sup>

genehmigte Fläche:

Gemeinderatsbeschluss in der  
Sitzung vom \_\_\_\_\_

Genehmigungsbescheid vom:

Zahl: \_\_\_\_\_

Datum: \_\_\_\_\_

Zahl Ro.: \_\_\_\_\_