


Erstellt am: 25.05.2021 von:

Maßstab: 1:2000

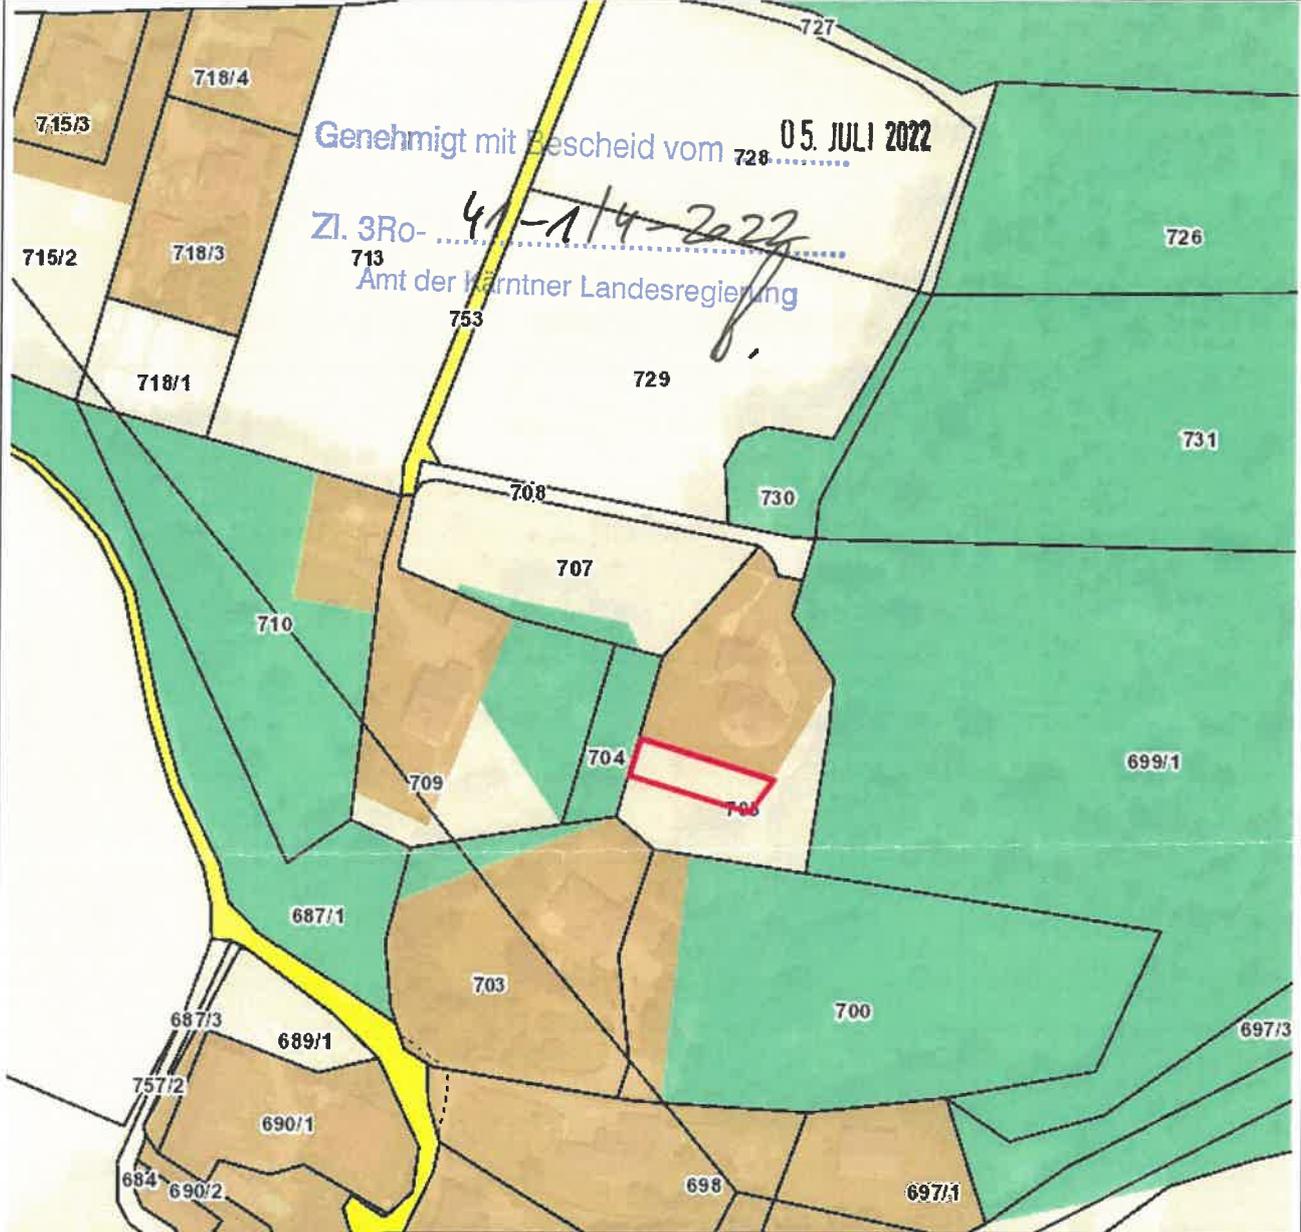

Genehmigt mit Bescheid vom 05. JULI 2022
 Zl. 3Ro- 41-1/4-222
 Amt der Kärntner Landesregierung

LAGEPLAN

lfd. Nr. der Kundmachung, Be-
 gutachtung und Gemeinderats-
 beschluss



Gemeinde Grafenstein
 Katastralgemeinde 72200 Wolfnitz
 Grundstück Nr. 705
 Maßstab 1:2000
 Kundgemacht am - bis 03.09.2021 - 08.10.2021
 Zahl 031-5/1/2021
 beantragte/beschlossene Fläche in m² 350/350
 Gemeinderatsbeschluss vom 09.12.2021
 Zahl 004-1/6/2021



Anlage 2

Raumordnung

LAND  KÄRNTEN

KAGIS

Erstellt am: 17.02.2022 von:

Maßstab: 1:2000

