


Tauschitz

Erstellt am: 26.09.2022 von:

Maßstab: 1:2000

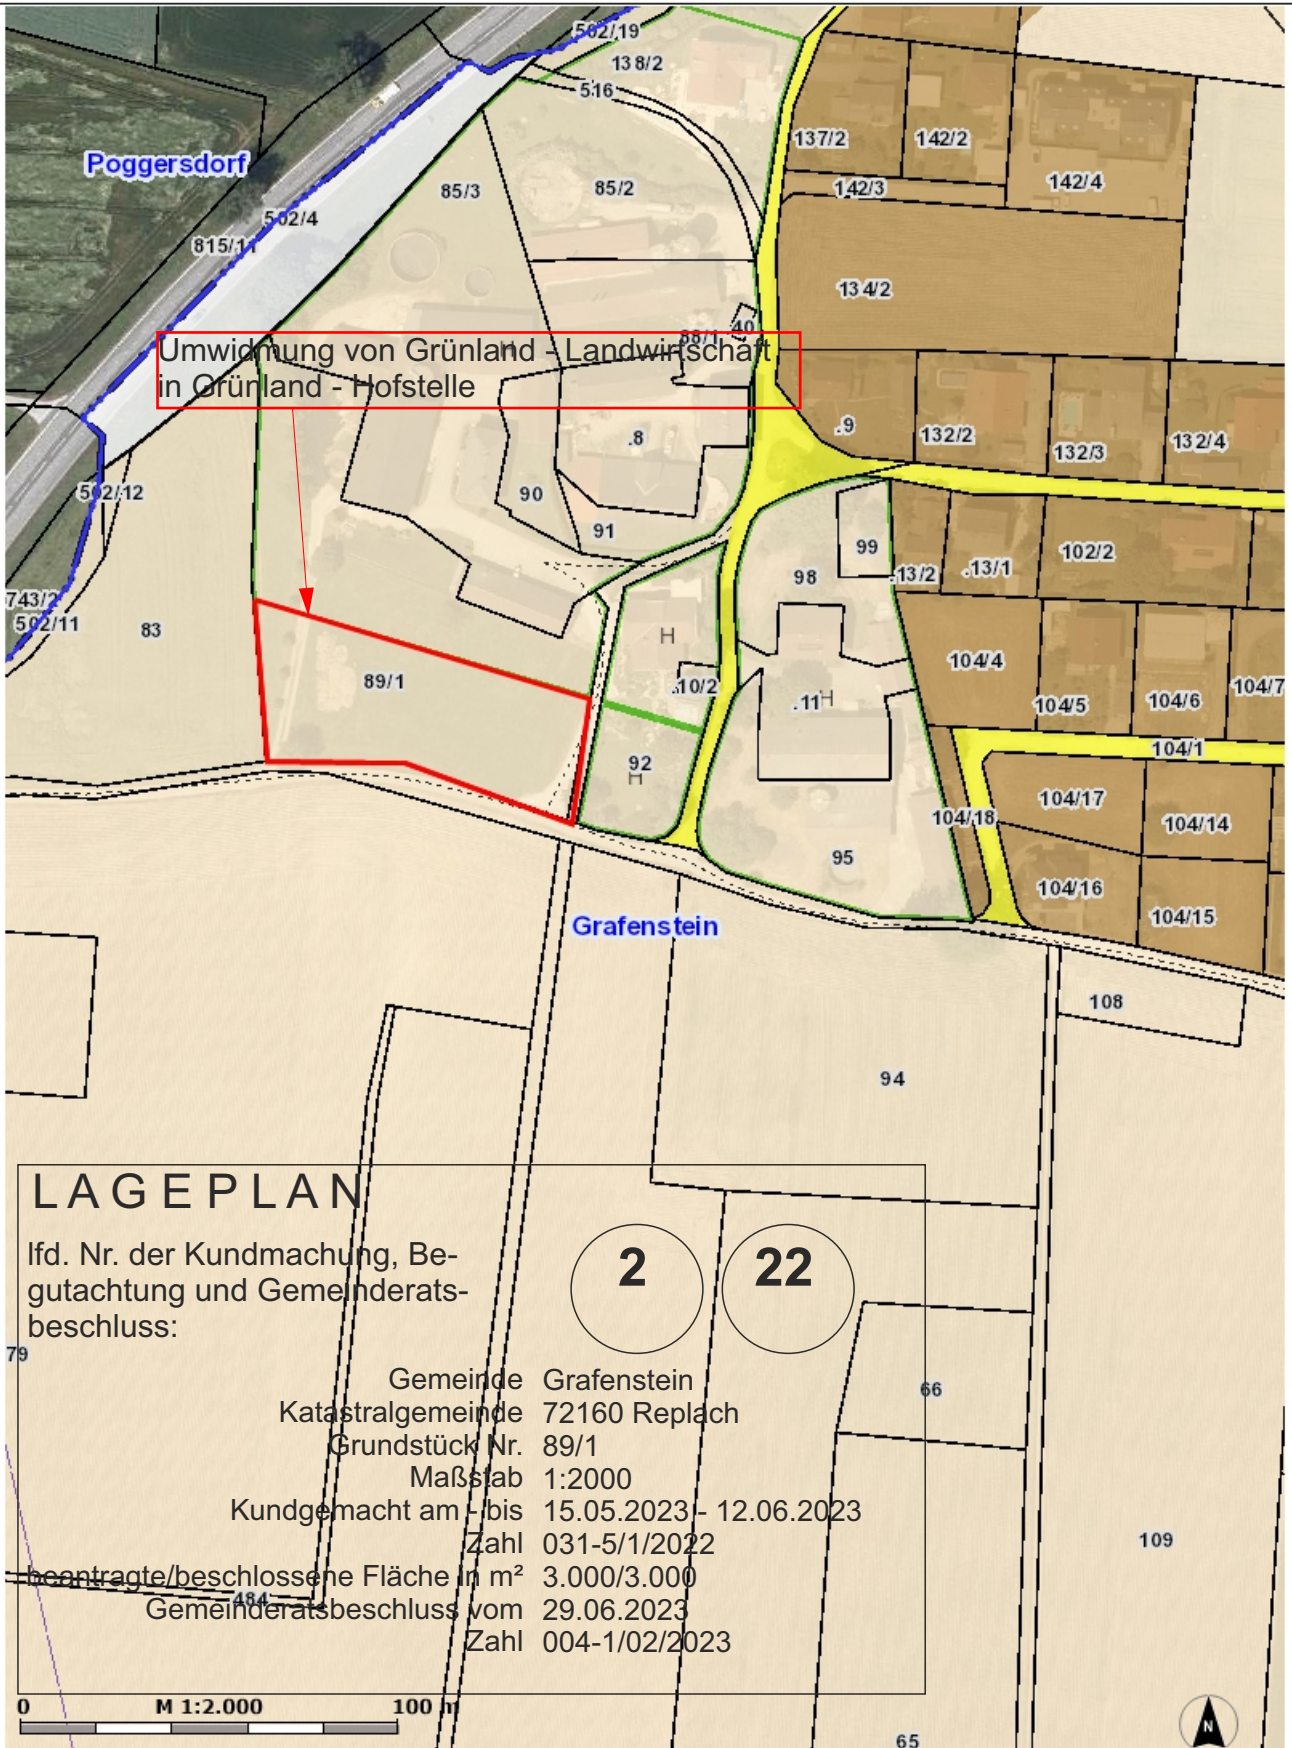

LAGEPLAN

Ifd. Nr. der Kundmachung, Begutachtung und Gemeinderatsbeschluss:

Gemeinde	Grafenstein
Katastralgemeinde	72160 Replach
Grundstück Nr.	89/1
Maßstab	1:2000
Kundgemacht am - bis	15.05.2023 - 12.06.2023
Zahl	031-5/1/2022
beantragte/beschlossene Fläche in m ²	3.000/3.000
Gemeinderatsbeschluss vom	29.06.2023
Zahl	004-1/02/2023

0 M 1:2.000 100 m



