

Anlage 1


Flora

LAND KÄRNTEN

KAGIS

Erstellt am: 25.05.2021 von:

Maßstab: 1:2000

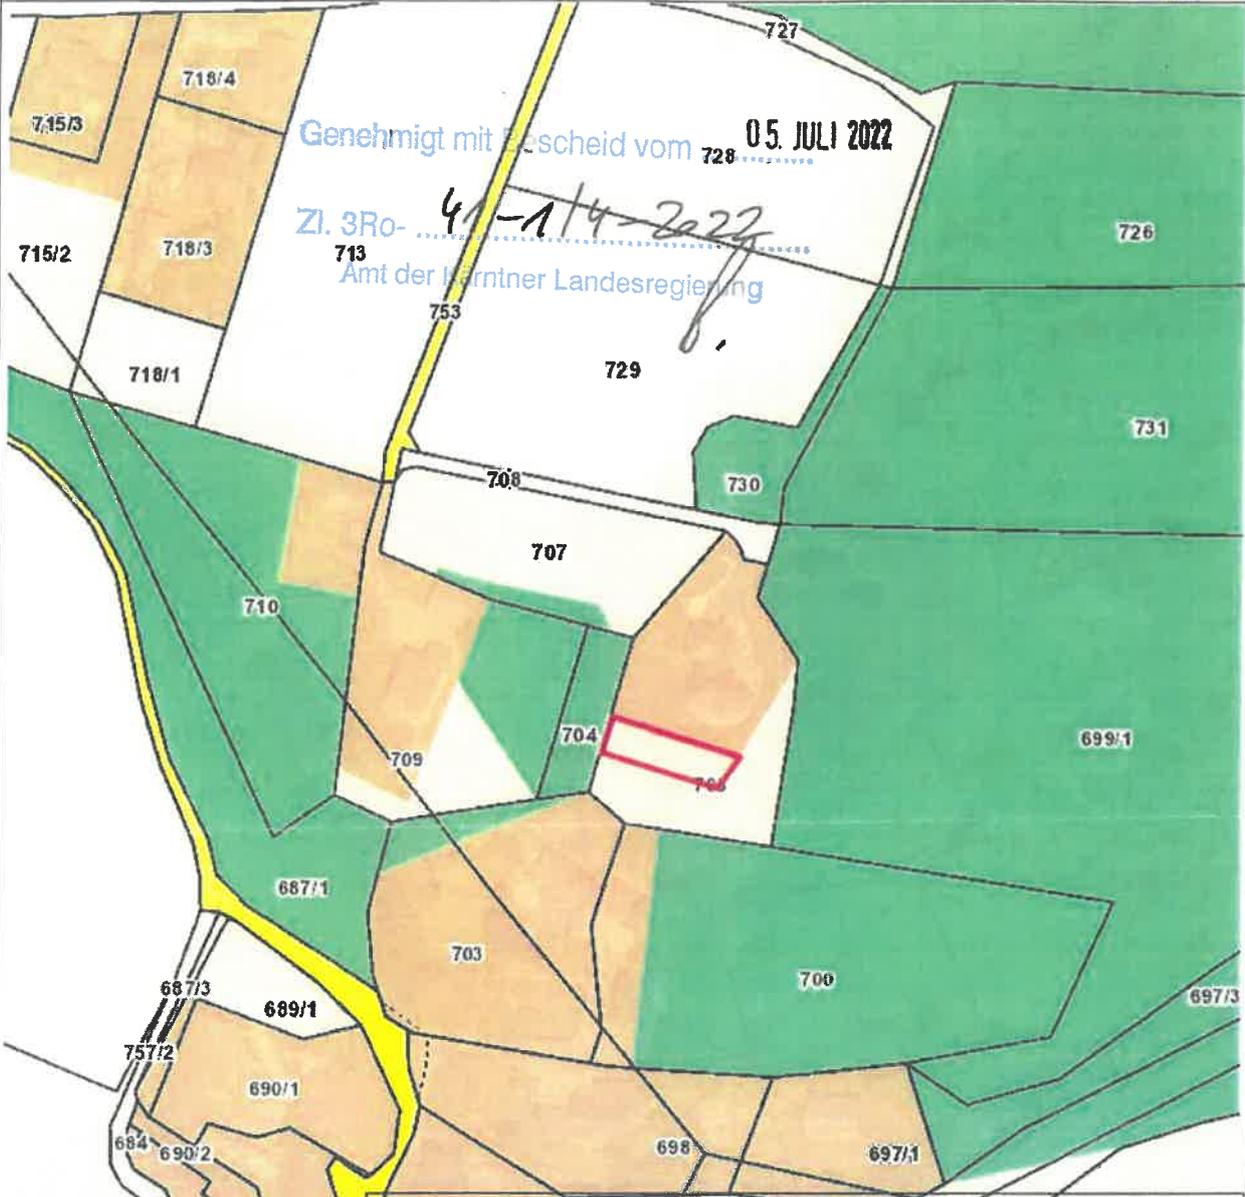

Genehmigt mit Bescheid vom 05. JULI 2022
 Zl. 3Ro- 41-1/4-2022
 Amt der Kärntner Landesregierung

LAGEPLAN

lfd. Nr der Kundmachung, Be-
 gutachtung und Gemeinderats-
 beschluss 695



Gemeinde Grafenstern
 Katastralgemeinde 72200 Wolfnitz
 Grundstück Nr. 705

Maßstab 1:2000

Kundgemacht am - bis 03.09.2021 - 08.10.2021

Zahl 031-5/1/2021

beantragte/beschlossene Fläche in m² 350/350

Gemeinderatsbeschluss vom 09.12.2021

Zahl 004-1/6/2021



