


LAND 📴 KÄRNTEN kagis	Auflage von: 23.2.2.23 bis: 23.3.2.25 Gemeinderatsbeschluss vom:	383	Maßstab: 1:1000
Änderung Flächenwidmungsplan	. bestimmte Fläche; Ödland	5842 Wasa Work was 285 m2 38433 Flache ca. 285 m2	von: Walcher
	Gemeinde: Maria Wörth Katastralgemeinde: Reifnitz Grundstücke: 384/2 Fläche [m²]: ca. 285 m2 Von Widmung: Grünland für die Land und Forstwirtschaft bestimmte Fläche; Ödland	585/1	Planausgabe: 15.02.2023

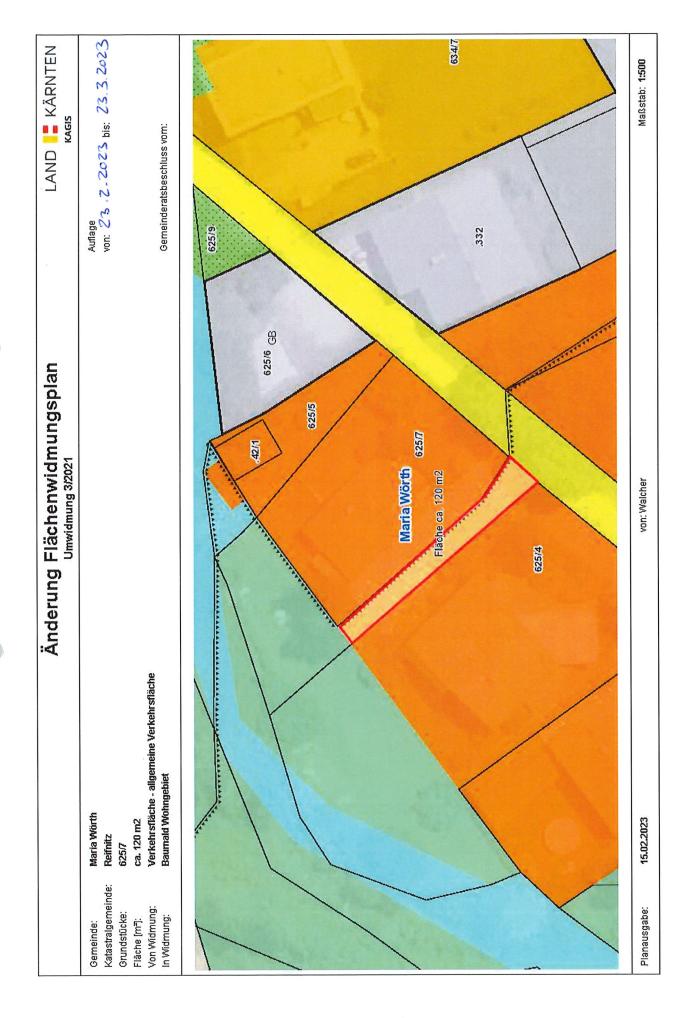

Art des Planes:	Lageplan: Anregu für Herrn Andreas		des Flächenwid Umwic∕lmu	
Ergänzende Informationen:	Grundstücks Nr.:	Teilflächen: 529/40	0 (ca.25,0m²); 61/1 (c	a. 18,0m²)
mormationen.	Katastralgemeinde:	Maria Wörth (72 14	41)	
	Maßstab:	1:500	Datum:	16.11.2018
	Maria Wörth	BESTEHENDER GERÄTESCHUPPEI Maria Wörth 72141 61/2 Grünland - Erhol	.138	529/41
Widmungsänder	ung in:	Grünland - Boots	shaus	
Auflage von 23,	2.2023 bis Z	3.3.2023	* Wchitek?	Ing. Harado Omansion

Flächenwidmungsplan LAND : KÄRNTEN Umwidmung 5/2021 kagis	Auflage von: $23.2.2623$ bis: $23.3.2.23$	Flache ca. 6 m2 aW6rth size 25 25 25 25 25 25 35 35 35 35 35 35 35 35 35 35 35 35 35	Maßstab: 1:500
Änderung Flächenwidn	Gemeinde: Maria Wörth Katastralgemeinde: Maria Wörth Grundstücke: 97,3 Fläche [m²]: ca. 6 m2 Von Widmung: Grünland Gewässer In Widmung: Grünland Liegewiese ohne bauliche Anlagen mit Ausnahme von Seeeinbauten	KB 99/8 S9/4 UW-OA Maria Worth OA 99/5 Maria Worth OA 99/5 100/2 100/2	Planausgabe: 15.02.2023 von: Walcher

LAND : KÄRNTEN KAGIS	Auflage von: 23, 2, 2025 bis: 23, 3, 2023 Gemeinderatsbeschluss vom:	99/5 FIN	Maßstab: 1:500
Änderung Flächenwidmungsplan Umwidmung 7A/2021		Flache Ca. 42 m2 When the Work KB KB 9944 LM-OA	von: Walcher
	Maria Wörth Maria Wörth 99/3 ca. 42 m2 Grünland Erholungsfläche Grünland Kabinenbau	Ecoon.	15.02.2023
	Gemeinde: Katastralgemeinde: Grundstücke: Fläche [m-]: Von Widmung:	8.700	Planausgabe:

LAND : KÄRNTEN KAGIS	Auflage von: 23.2.2025 bis: 23.3.2033 Gemeinderatsbeschluss vom:	LW-OA LW-OA S915 S711	Maßstab: 1:500
Änderung Flächenwidmungsplan		99/18 Maria Wörth	von: Walcher
	Maria Wörth Maria Wörth 99/3 ca. 16 m2 Grünland Kabinenbau Grünland Erholungsläche	2000) ZZ	15.02.2023
	Gemeinde: Katastralgemeinde: Grundstücke: Fläche [m ⁷]: Von Widmung: In Widmung:	104/8	Planausgabe:


LAND : KÄRNTEN KAGIS	Auflage von: 23. 2. 2023 bis: 23, 3, 2023 Gemeinderatsbeschluss vom:	17552	Maßstab: 1:500
Änderung Flächenwidmungsplan		285 Flache ca. 88 m2 28271 Mari 1 WGrth Mari 1 WGrth 2203	von: Walcher
	Gemeinde: Maria Wörth Katastralgemeinde: Maria Wörth Grundstücke: 284 Fläche [m-]: ca. 88 m2 Von Widmung: Grünland Gewässer In Widmung: Bauland Kurgebiet	289	Planausgabe: 15.02.2023

LAND 📑 KÄRNTEN Kagis	Auflage von: 23.2.2023 bis:23,3,2,2023 Gemeinderatsbeschluss vom:	175.2	Maßstab: 1:500
Änderung Flächenwidmungsplan Umwidmung 8B/2021		285 234 Maria Wörth Maria Wörth Maria Wörth 2803	von: Walcher
	Maria Wörth Maria Wörth 289 ca. 25 m2 Grünland Erholungsfläche Bauland Kurgebiet	583	16.02.2023
	Gemeinde: Katastralgemeinde: Grundstücke: Fläche [m-]: Von Widmung: In Widmung:		Planausgabe:

LAND :: KÄRNTEN KAGIS	Auflage von: 23,2,2023 bis: 23,32023 Gemeinderatsbeschluss vom:	175/2	Maßstab: 1:500
Änderung Flächenwidmungsplan Umwidmung 8B/2021		285 XFlache ca. 1/19 m2 2803	von: Walcher
	Maria Wörth Maria Wörth 285 ca. 119 m2 Grünland Erholungsfläche Bauland Kurgebiet	289	15.02.2023
	Gemeinde: Katastralgemeinde: Grundstücke: Fläche [m-]: Von Widmung: In Widmung:		Planausgabe:

 \bigcirc

LAND : KÄRNTEN KAGIS	Auflage von: 23.2.2023 bis: 23.3.2023	282/1 175/2	Maßstab: 1:500
Änderung Flächenwidmungsplan	iche	285 285 284 Maria Wörth Fläche ca. 75 m2 Fläche ca. 75 m2	von: Walcher
	Maria Wörth Maria Wörth 289 ca. 75 Grünland Gewässer Grünland Erholungsläche	289	15.02.2023
	Gemeinde: Katastralgemeinde: Grundstücke: Fläche [m7]: Von Widmung:		Planausgabe:

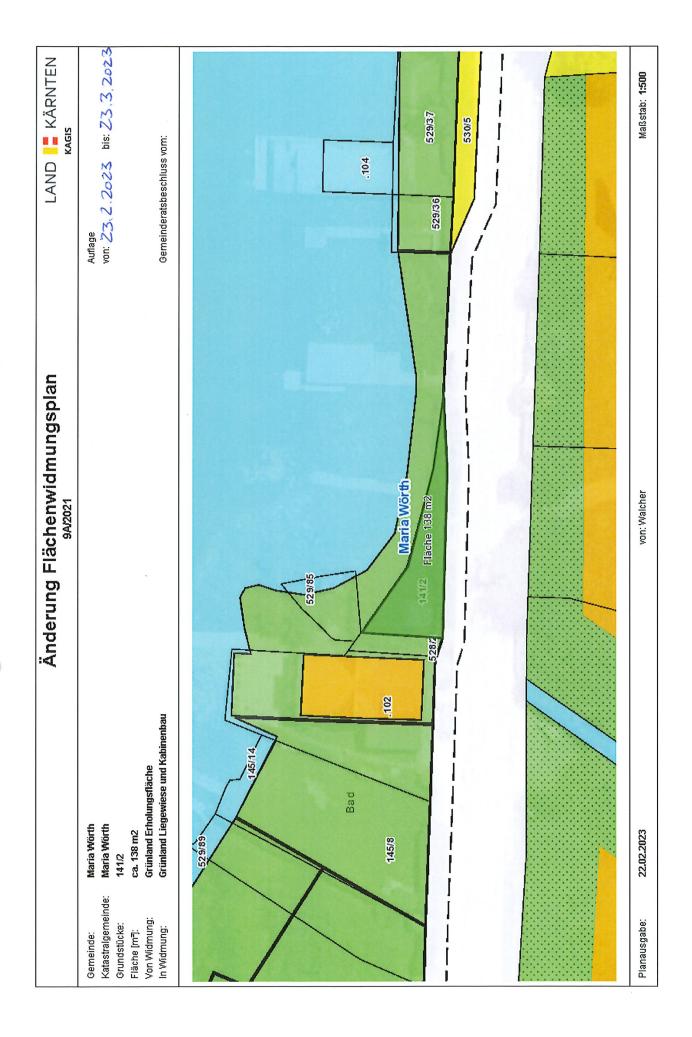



Gemeinde Maria Wörth Europastraße 8, 9524 Villach Telefon: 04242 23323 E-Mail: office@l-w-k.at

www.l-w-k.at



Art des Planes:

Lageplan zum Umwidmungsantrag

VPG-Nummer: __a/2021

Ergänzende Informationen: Grundstück Nr.:


Teilfläche. 1028/2 (ca. 96 m²)

Katastralgemeinde:

Reifnitz (72158)

Maßstab:

Stand: 15.11.2021

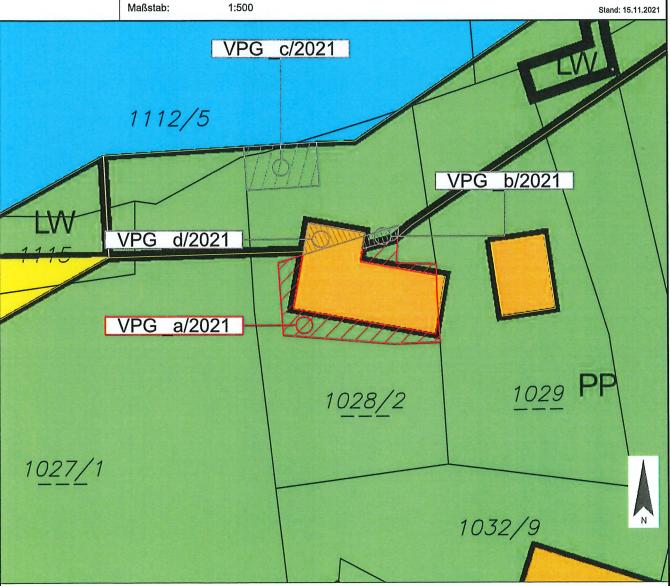

Widmungsänderung	von:
------------------	------

Grünland - nicht allg. zugängl. Parkanlage (Privatpark)

Widmungsänderung in:

Bauland - Kurgebiet

Kundmachung:

von 23.2. 2023

bis 23.3.2023

Flächenausmaß:

ca. 96 m²

Genehmigungsvermerk

Gemeinderatsbeschluss in der

Sitzung vom:

Zahl:



Gemeinde Maria Wörth Europastraße 8, 9524 Villach Telefon: 04242 23323 E-Mail: office@l-w-k.at

office@l-w-k.at www.l-w-k.at



Art des Planes:

Lageplan zum Umwidmungsantrag

VPG-Nummer: _b/2021

Ergänzende Informationen:

Grundstück Nr.:

Teilfläche: 1028/2 (ca. 8 m²)


Katastralgemeinde:

Reifnitz (72158)

Maßstab:

1:500

Stand: 15.11.2021

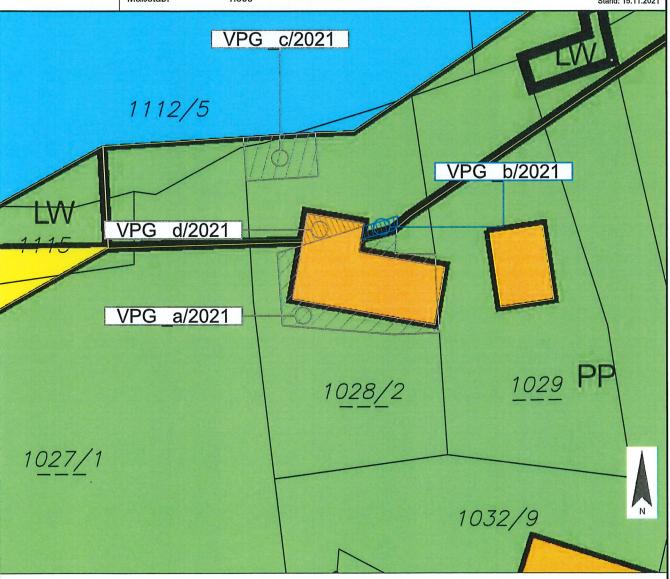

Widmungsänderung vor	1:
----------------------	----

Grünland - Erholungsfläche

Widmungsänderung in:

Bauland - Kurgebiet

Kundmachung:

von 23.2, 2023

bis 23,3, 2023

Flächenausmaß:

ca. 8 m²

Genehmigungsvermerk

Gemeinderatsbeschluss in der Sitzung vom:

Zahl:

nl: _____



Gemeinde Maria Wörth Europastraße 8, 9524 Villach Telefon: 04242 23323 E-Mail: office@I-w-k.at

www.l-w-k.at



Art des Planes:


Lageplan zum Umwidmungsantrag

VPG-Nummer: _d/2021

Ergänzende Informationen: Grundstück Nr.:

Teilfläche: 1028/2 (ca. 19 m²)

Katastralgemeinde: Reifnitz (72158)

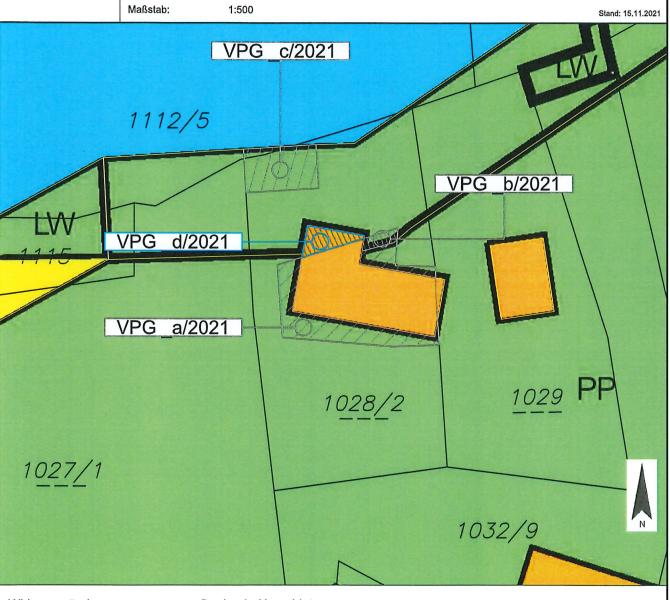

Widmungsänderung von:

Bauland - Kurgebiet

Widmungsänderung in:

Grünland - Erholungsfläche

Kundmachung:

von 23.2.2023

bis 23.3.2023

Flächenausmaß:


ca. 19 m²

Genehmigungsvermerk

Gemeinderatsbeschluss in der

Sitzung vom:

Zahl:

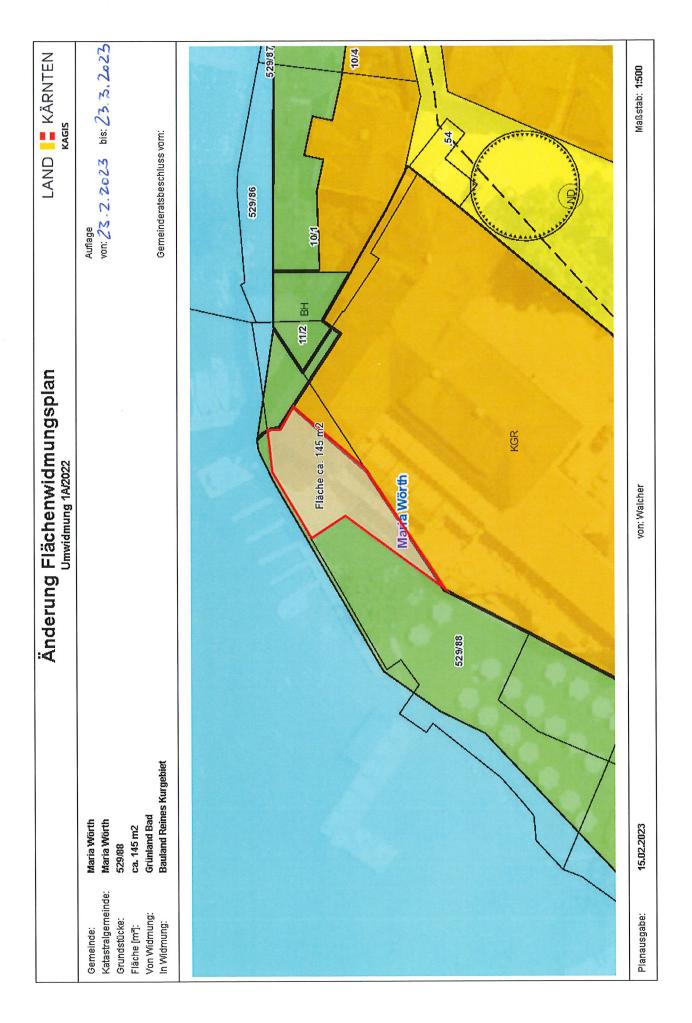

Änderung Flächenwidmungsplar Omwidmung 18/2022 Official of Endougstrate of E	LAND : KÄRNTEN KAGIS	Auflage von: Z3.2.2023 bis: 23,3.2023 Germeinderatsbeschluss vom:	1004 1004 1004	Maßstab: 1:500
förth förth 12 d Erholungsfläche I Reines Kurgebiet			Fläche ca. 50	von: Walcher
Gemeinde: Mari Katastralgemeinde: Mari Grundstücke: 5296 Fläche [m-]: ca. 5 Von Widmung: Grün In Widmung: Bauti		Maria Wörth neinde: Maria Wörth 529/88 ca. 50 m2 ig: Grünland Erholungsfläche Bauland Reines Kurgebiet	229/38	Planausgabe: 15.02.2023

LAND : KÄRNTEN KAGIS	Auflage von: 23, 2, 2, 2023 bis: 23, 3, 2023 Gemeinderatsbeschluss vom:	TIZ BH TON 1004 1004	Maßstab: 1:500
Änderung Flächenwidmungsplan		Maria Worth Flacke	von: Walcher
	Maria Wörth Maria Wörth 12/2 ca. 15 m2 Grünland Erholungsfläche Bauland Reines Kurgebiet	223/88	15.02.2023
	Gemeinde: Katastralgemeinde: Grundstücke: Fläche [m ⁻]: Von Widmung: In Widmung:		Planausgabe:

		·	
			•