

Lageplan zum Widmungsantrag


Umwidmungspunkt 3/2024

LAND  KÄRNTEN
KAGIS

Gemeinde: **Gurk**
Katastralgemeinde: **Gurk**
Grundstücke: **Teilflächen: 204/1 (ca. 5.820m²), 633 (ca. 180m²))**
Fläche [m²]: **ca. 6.000 m²**
Von Widmung: **Grünland - Für die Land- u. Forstwirtschaft bestimmte Fläche**
In Widmung: **Bauland - Gewerbegebiet**

Auflage
von: bis:

Gemeinderatsbeschluss vom:

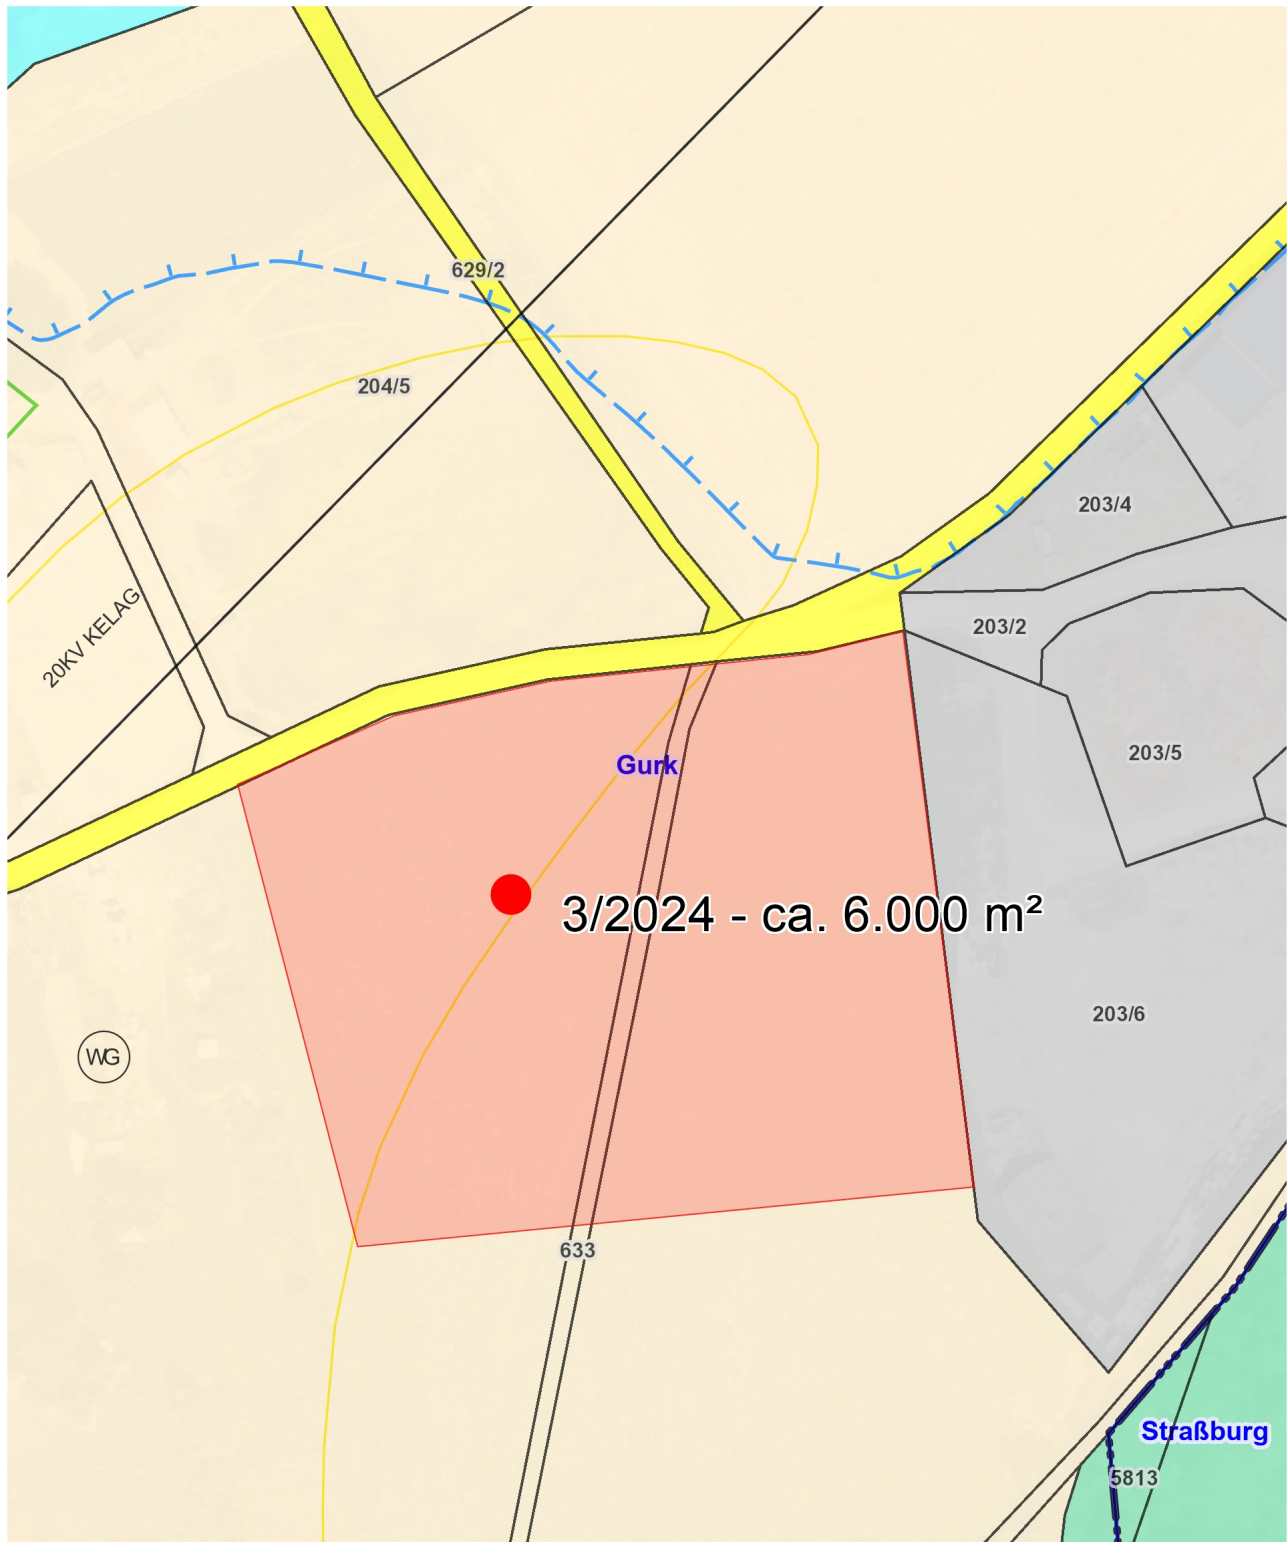

Lageplan zum Widmungsantrag

Umwidmungspunkt 4/2024

LAND  KÄRNTEN
KAGIS

Gemeinde: **Gurk**

Katastralgemeinde: **Gurk**

Grundstücke: **Teilfläche: 954 (2.250 m²)**

Fläche [m²]: **ca. 2.250 m²**

Von Widmung: **Grünland - Für die Land- u. Forstwirtschaft bestimmte Fläche**


In Widmung: **Bauland - Wohngebiet**

Auflage

von:

bis:

Gemeinderatsbeschluss vom:

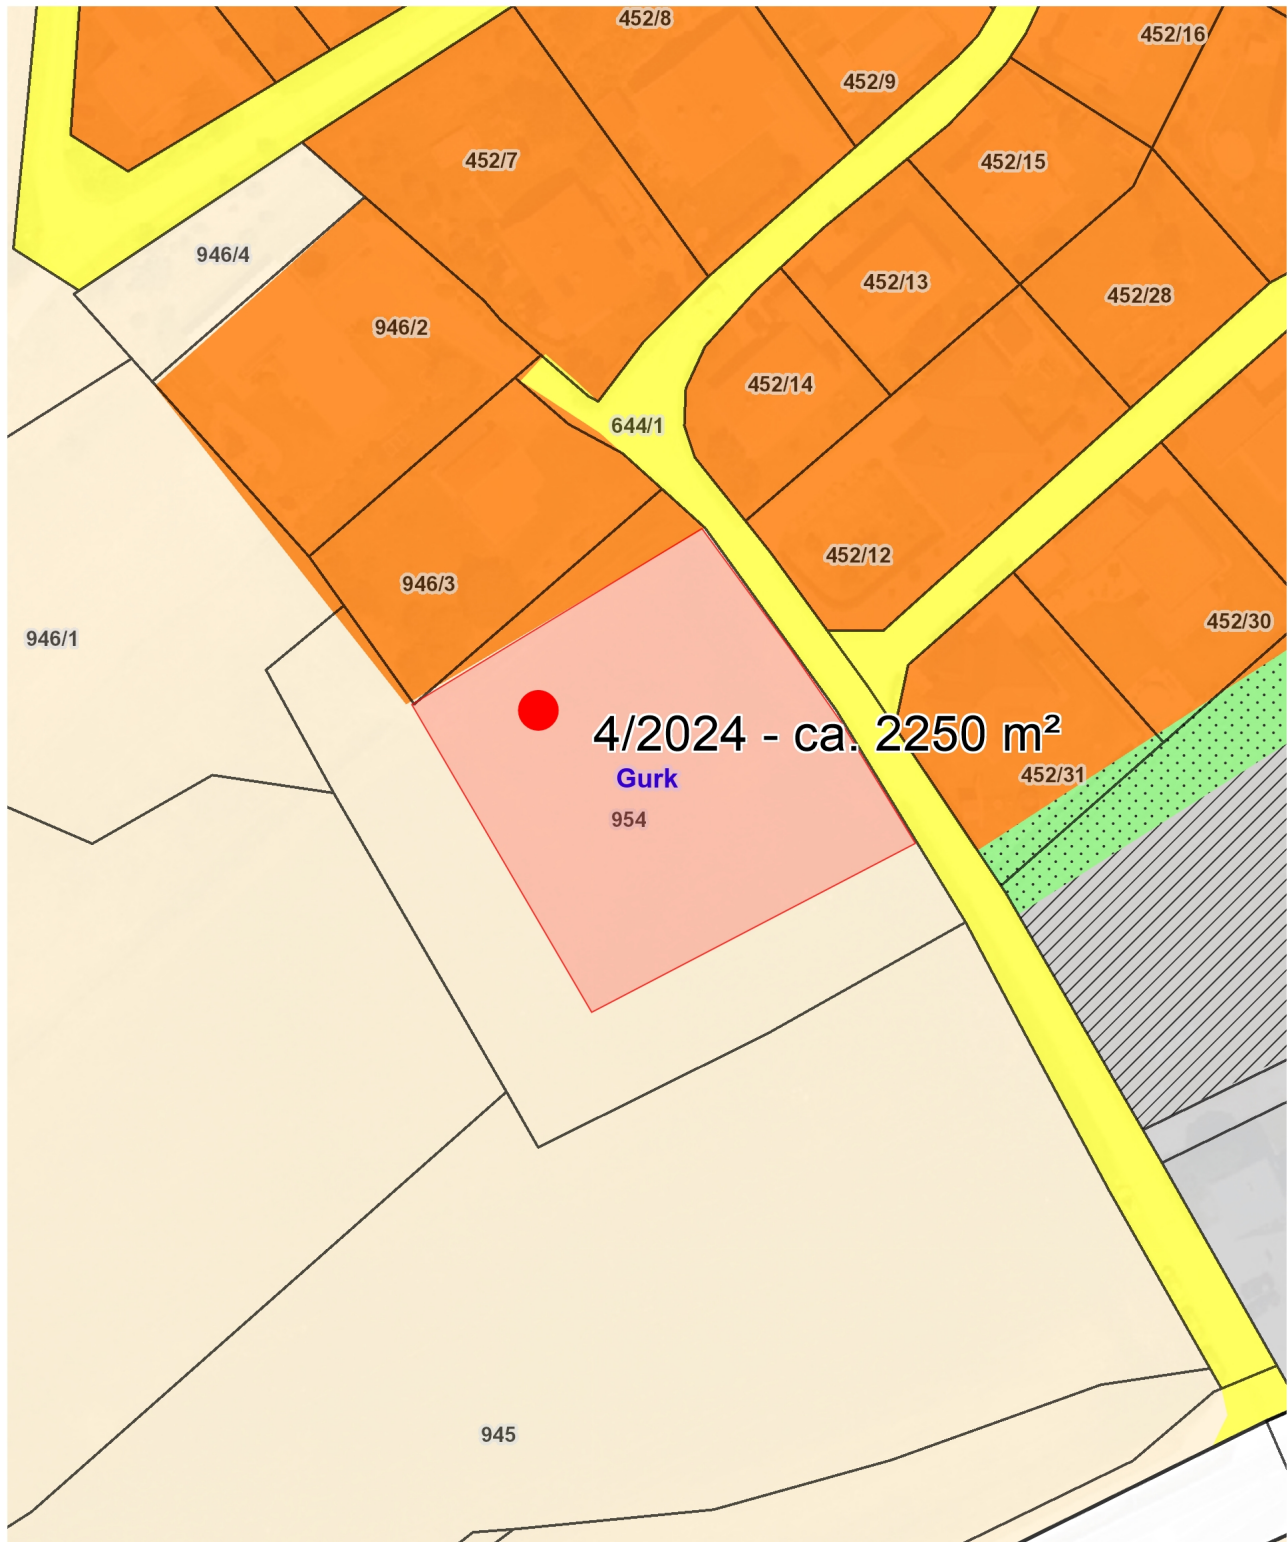

Planausgabe:

27.12.2024

DKM-Stand: 10.2022

von: Gigacher

Maßstab: **1:1000**

