



Marktgemeinde  
Gurk

Europastraße 8, 9524 Villach  
Telefon: 04242 23323  
E-Mail: office@l-w-k.at  
www.l-w-k.at



Art des Planes: Lageplan zur Aufhebung des gesamten Aufschließungsgebietes


Ergänzende  
Informationen:

Grundstück Nr.: Teil- und Vollflächen

Katastralgemeinde: Gurk (74406)

Maßstab: 1:2000

Stand: 25.04.2023

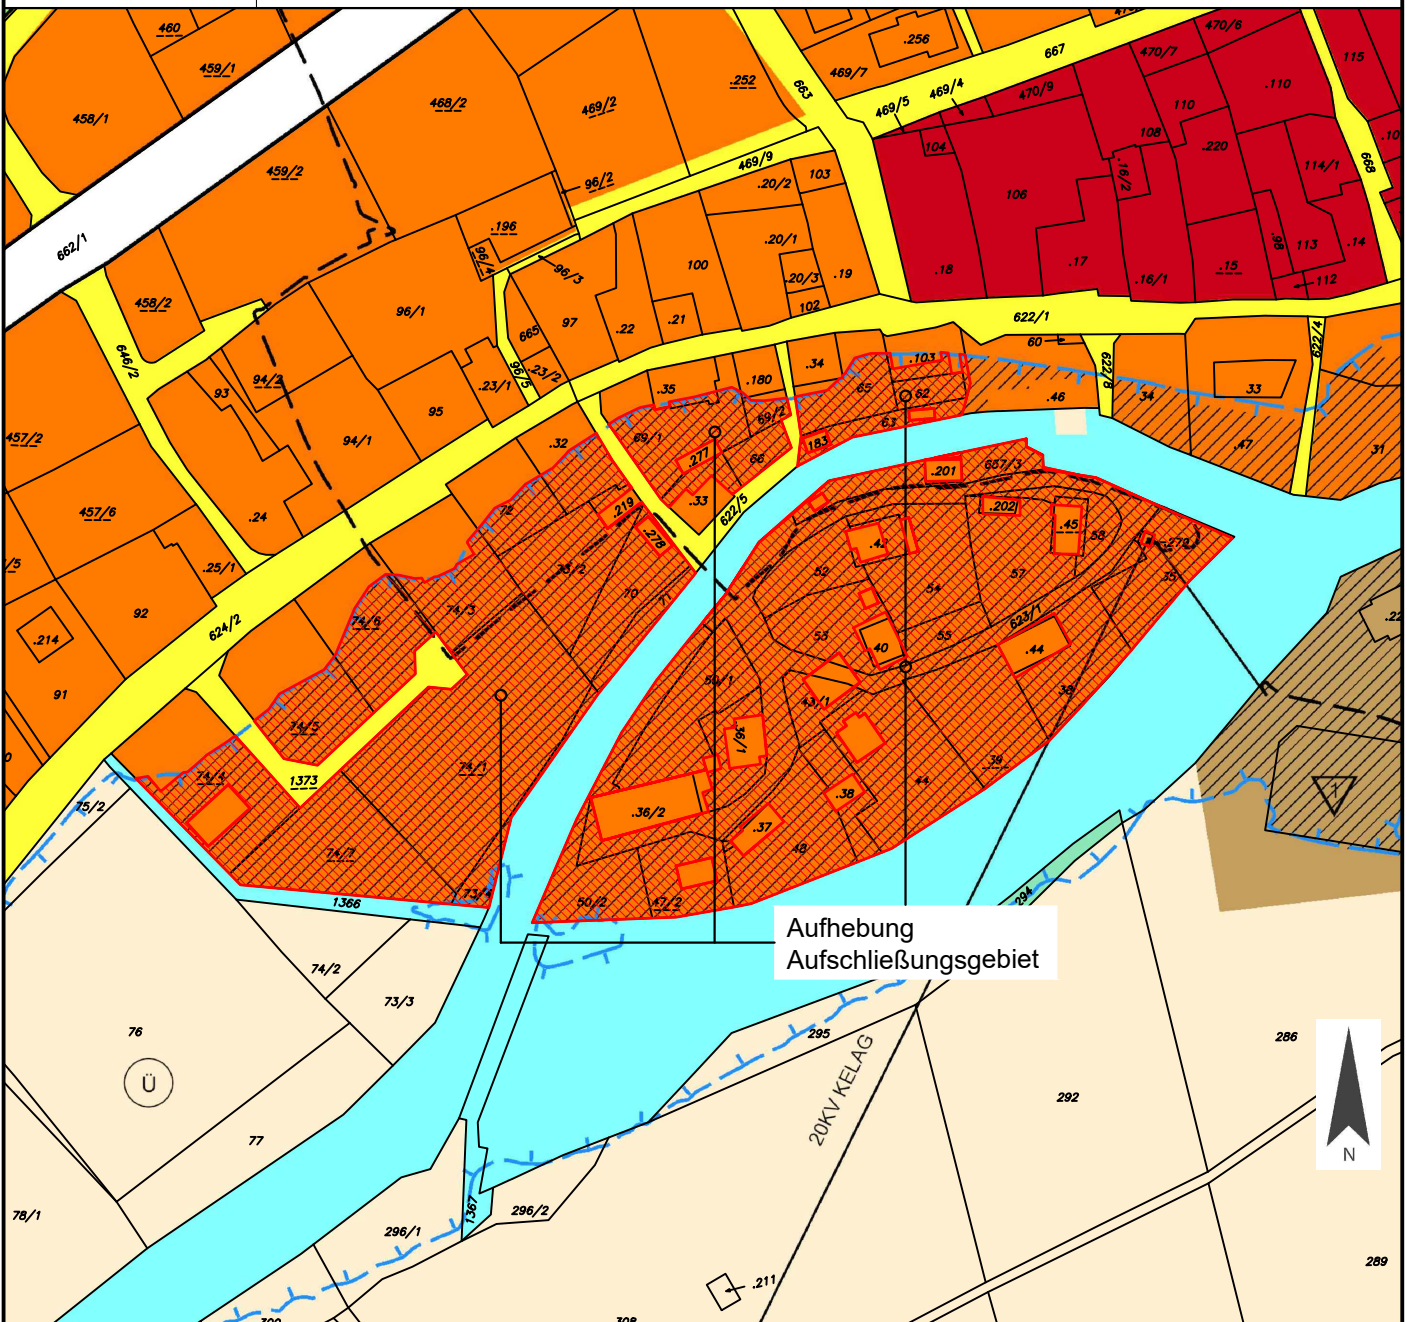

Flächenwidmung: Bauland - Wohngebiet

Flächenausmaß: ca. 20.140 m<sup>2</sup>

Amt der Kärntner Landesregierung

