


Straßenbezeichnung Zweikirchen

Lageplan - Beilage 2 von 3

Erstellt am: 14.03.2022 von:

Maßstab: 1:2500

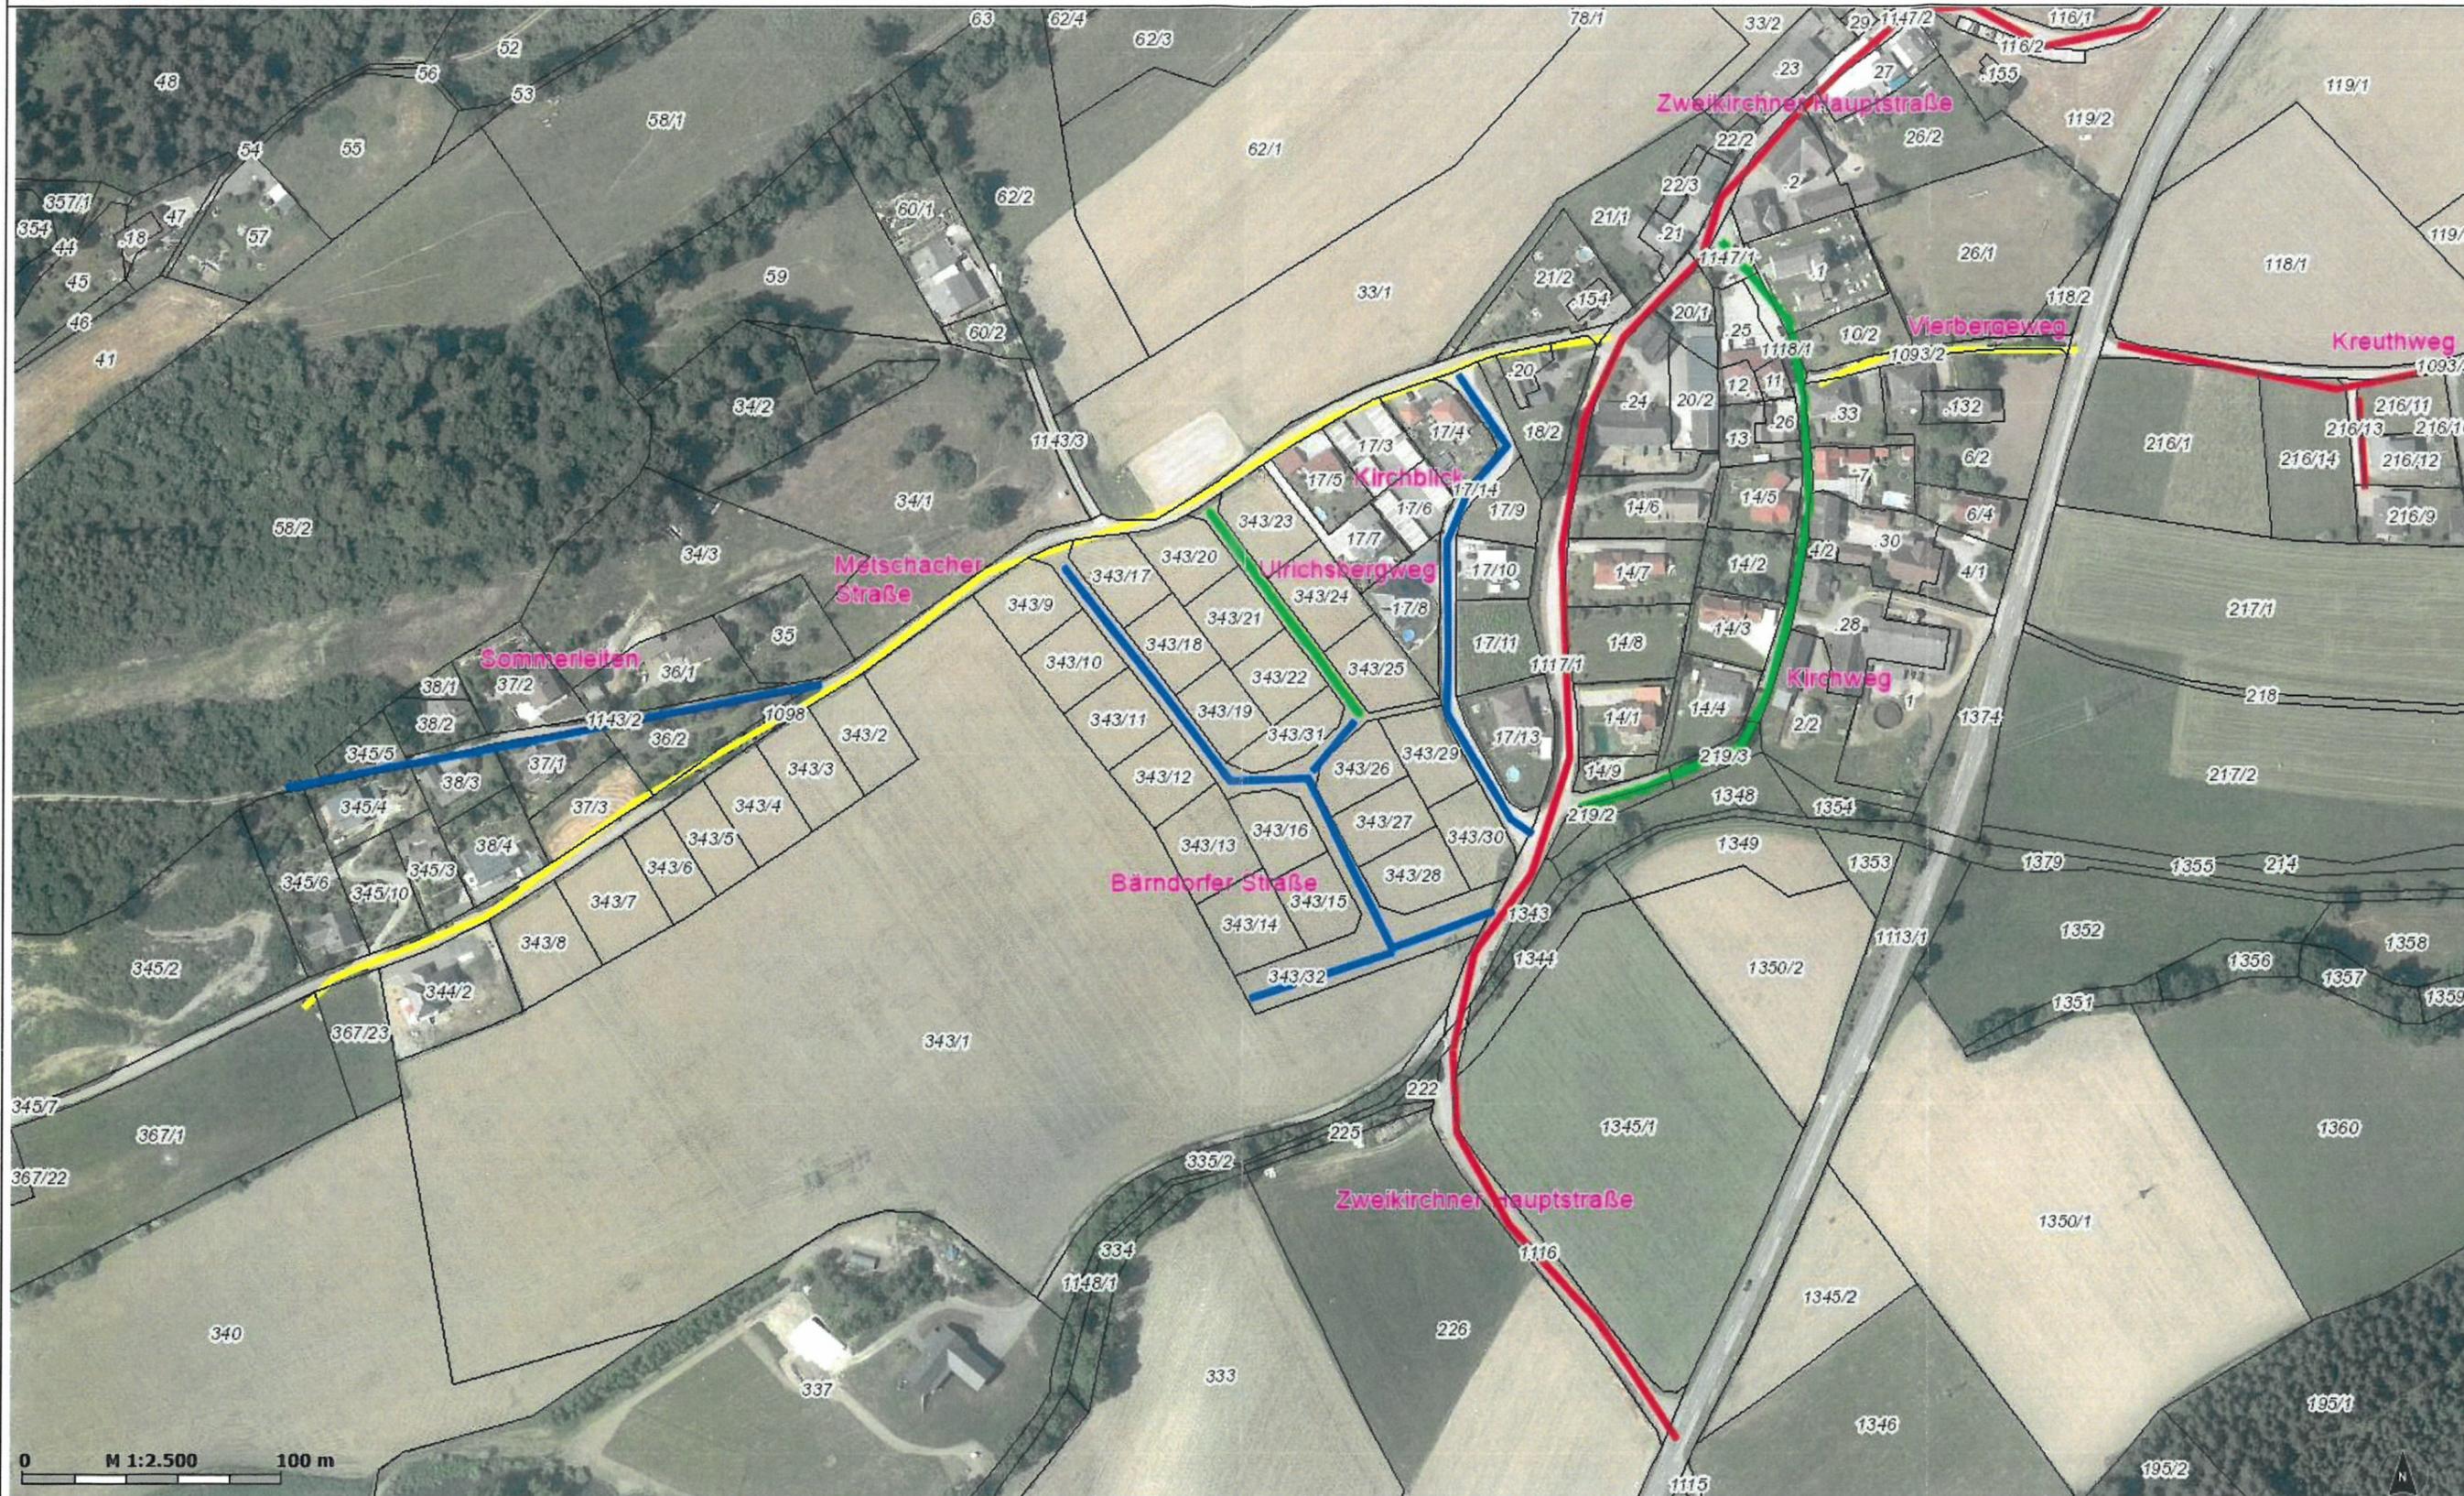

Straßenbezeichnung Zweikirchen

Lageplan - Beilage 3 von 3

Erstellt am: 14.03.2022 von:

Maßstab: 1:2500

