



Stadtgemeinde  
St. Veit an der Glan

Art des Planes: Lageplan zum Umwidmungsantrag

Fall: 03/2023/C5


Ergänzende  
Informationen:

Grundstück Nr.: 586/5 (ca. 126 m<sup>2</sup>)

Katastralgemeinde: St. Donat (74526)

Maßstab: 1:1000

Plandatum: 06.06.2023

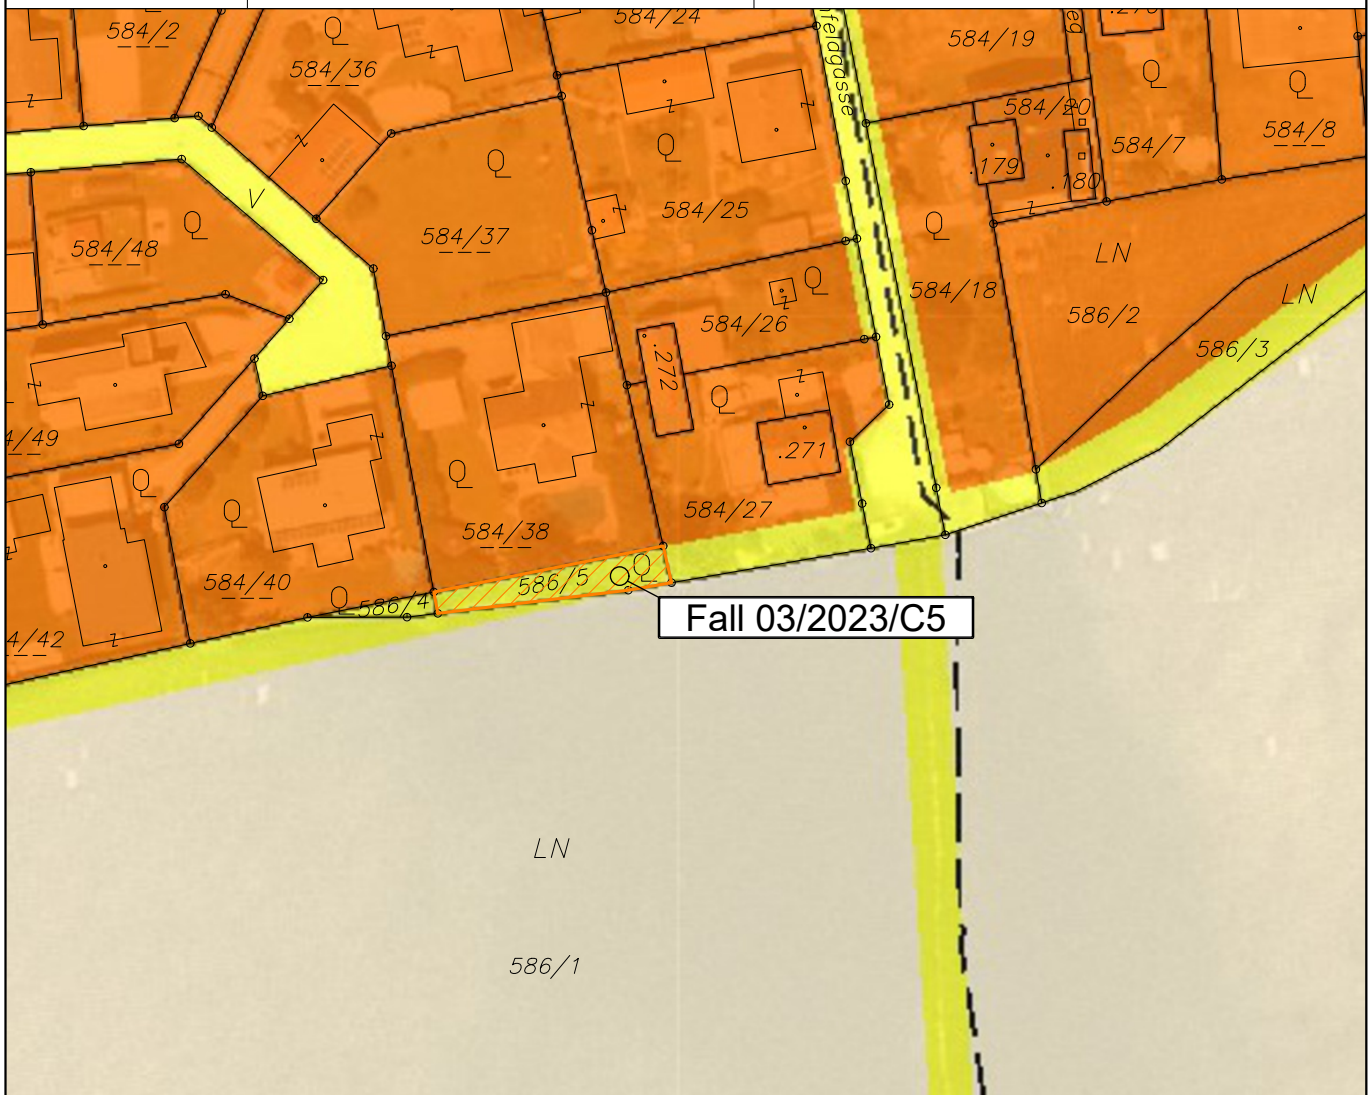

Widmungsänderung von: Verkehrsfläche - allgemeine Verkehrsfläche

Widmungsänderung in: Bauland - Wohngebiet

Flächenausmaß: ca. 126 m<sup>2</sup>

Kundmachung: vom 02.05.2024 bis 31.05.2024

Gemeinderatsbeschluss in der  
Sitzung vom: 27.06.2024

