



Stadtgemeinde
St. Veit an der Glan

Art des Planes: Lageplan zum Umwidmungsantrag

Fall: 09/2023/D3


Ergänzende
Informationen:

Grundstück Nr.: 303/1 (ca. 5.798m²)

Katastralgemeinde: Hörzendorf (74512)

Maßstab: 1:2000

Plandatum: 11.11.2024

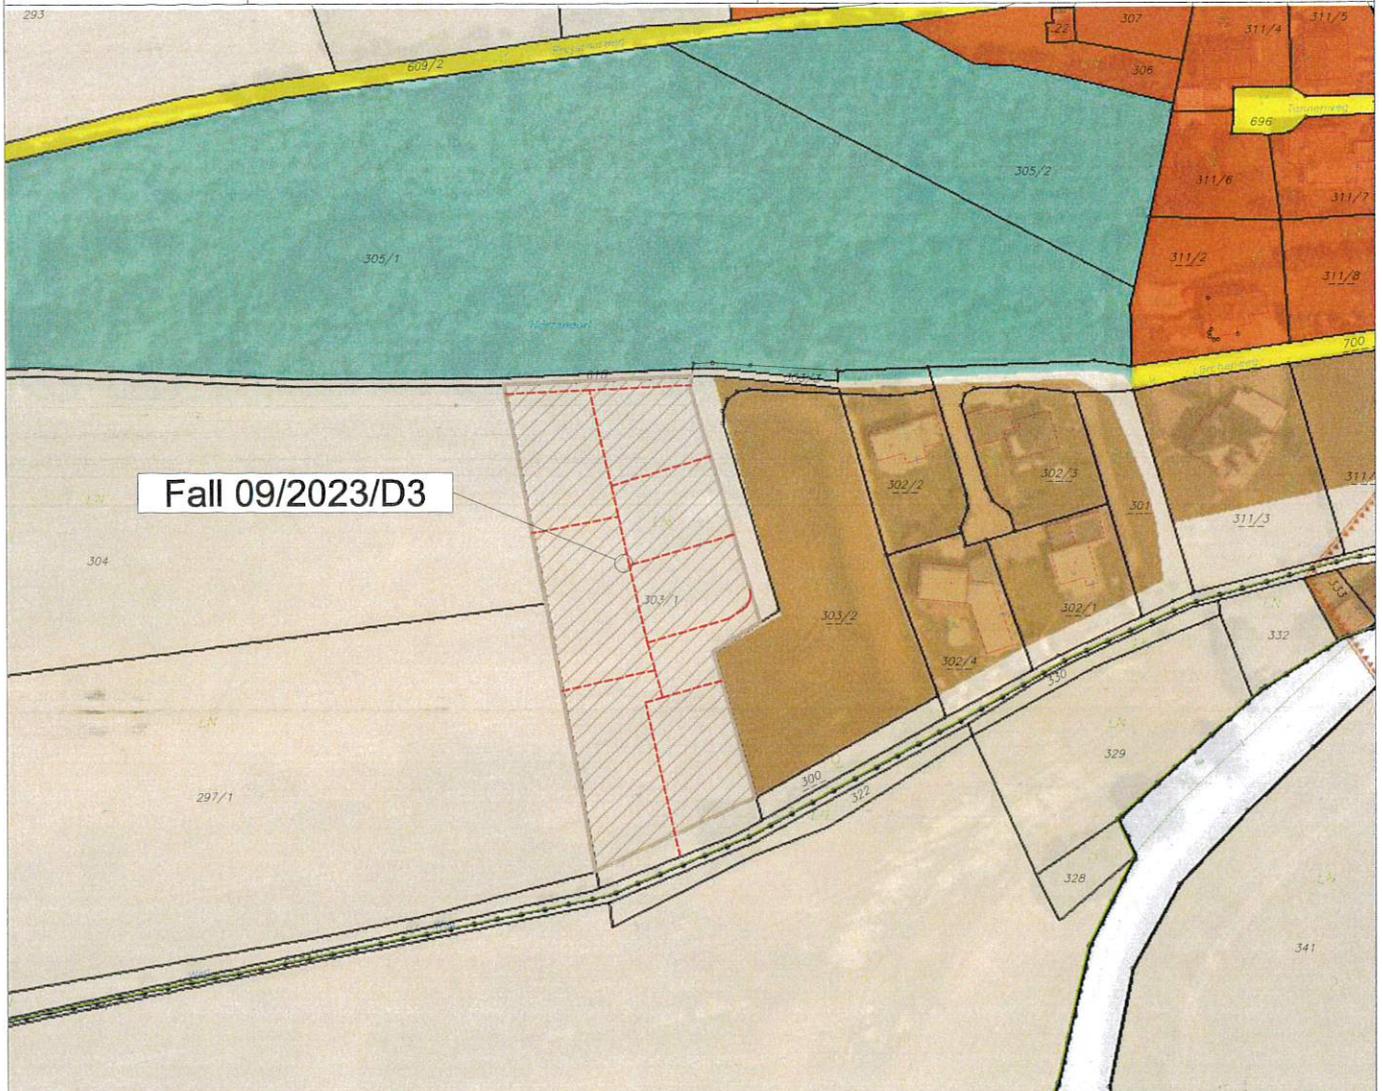

Widmungsänderung von: Grünland - Für die Land- u. Forstwirtschaft bestimmte Fläche, Ödland

Widmungsänderung in: Bauland - Dorfgebiet

Flächenausmaß: ca. 5.798 m²

Kundmachung: vom 02.05.2024 bis 31.05.2024

Gemeinderatsbeschluss in der
Sitzung vom: 20.12.2024

