



Stadtgemeinde
St. Veit an der Glan

Art des Planes: Lageplan zum Umwidmungsantrag

Fall: 3/2024/D3 Ciao Immobilien


Ergänzende
Informationen:

Grundstück Nr.: 35/1 (ca. 800 m²)

Katastralgemeinde: Projern (74523)

Maßstab: 1:1000

Plandatum: 14.11.2024

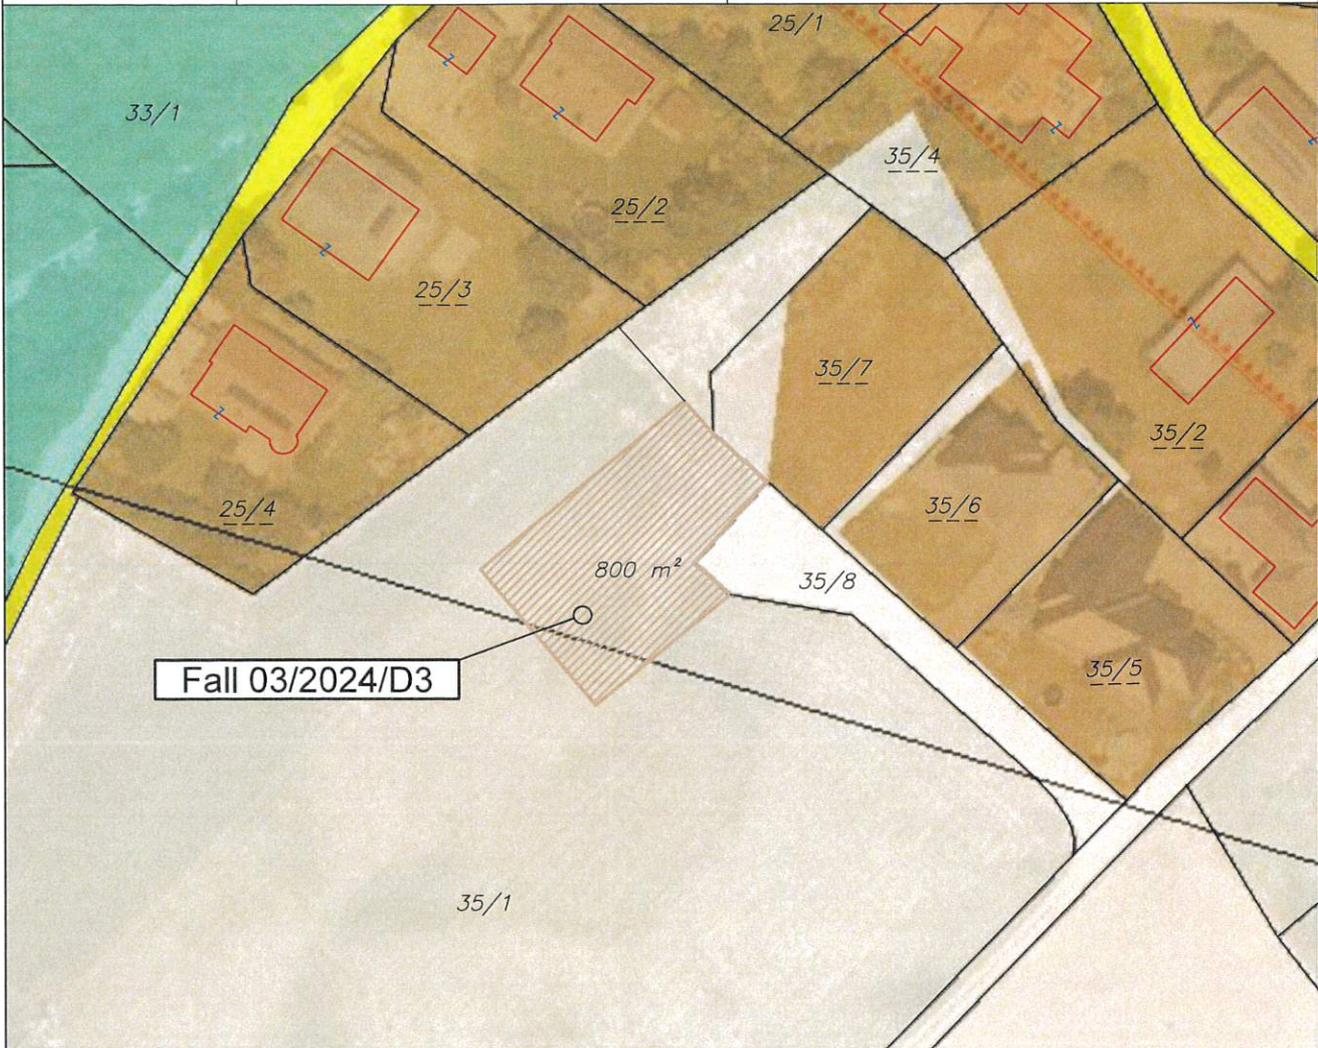

Widmungsänderung von: Grünland - Für die Land- u. Forstwirtschaft bestimmte Fläche, Ödland

Widmungsänderung in: Bauland - Dorfgebiet

Flächenausmaß: ca. 800 m²

Kundmachung: vom bis

Gemeinderatsbeschluss in der
Sitzung vom:



Stadtgemeinde
St. Veit an der Glan

Art des Planes: Lageplan zum Umwidmungsantrag

Fall: 04/2024/B4.3 von Amtswegen


Ergänzende
Informationen:

Grundstück Nr.: .634 (1.128 m²), 550/3 (359 m²), 551/2 (1.583 m²), .1104 (151 m²)

Katastralgemeinde: St. Veit/Glan (74528)

Maßstab: 1:2000

Plandatum: 18.11.2024

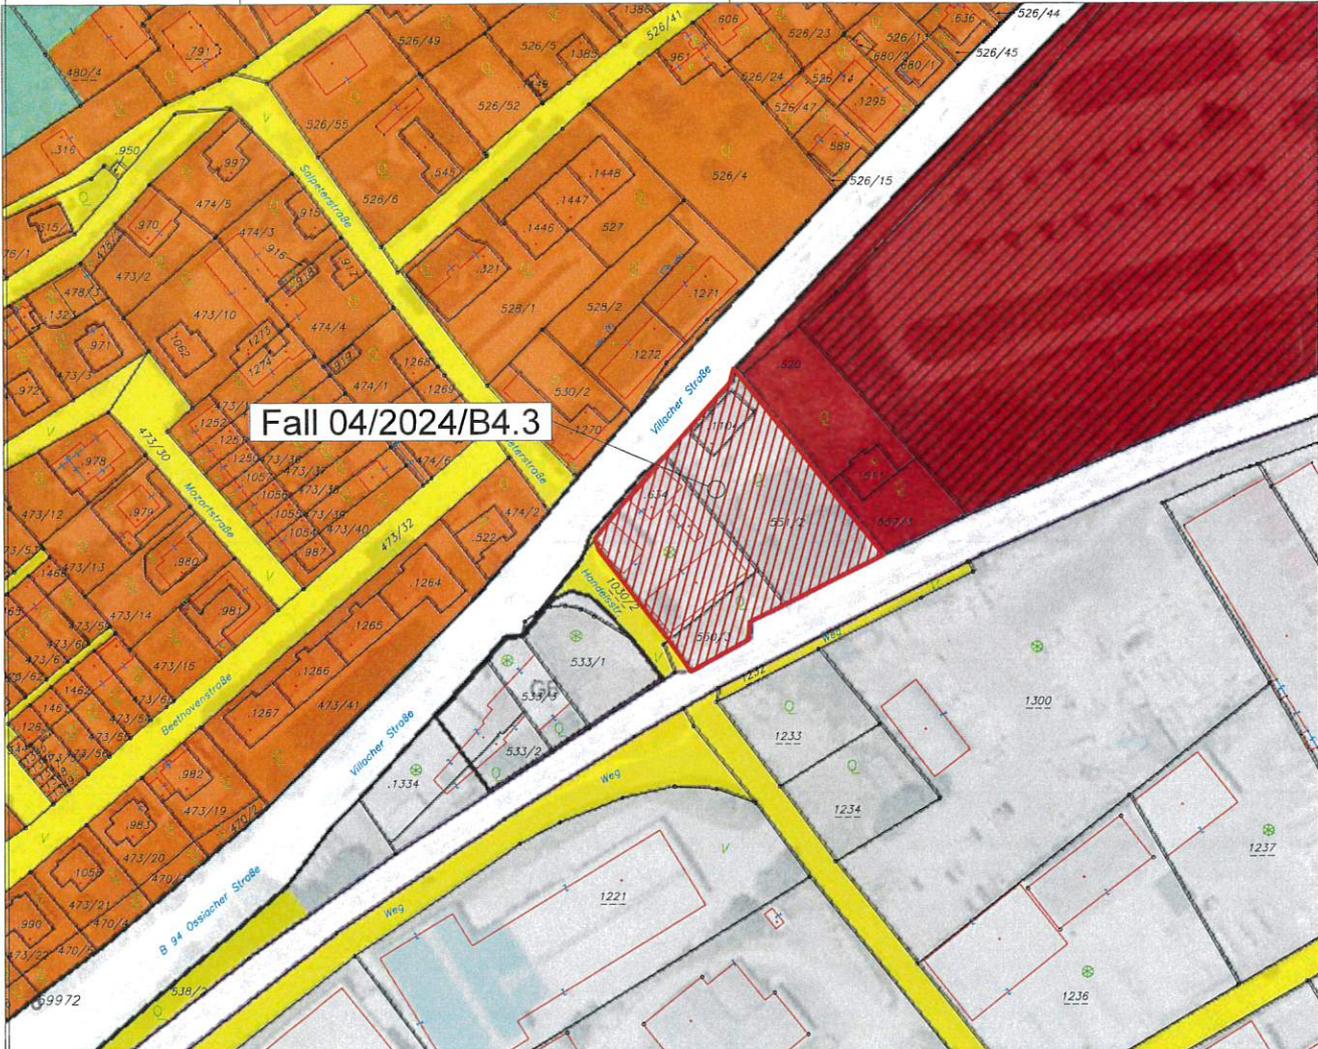

Widmungsänderung von: Bauland - Gewerbegebiet

Widmungsänderung in: Bauland - Geschäftsgebiet

Flächenausmaß: ca. 3.221 m²

Kundmachung: vom bis

Gemeinderatsbeschluss in der
Sitzung vom:

