



Stadtgemeinde
St. Veit an der Glan

Art des Planes: Lageplan zum Umwidmungsantrag Fall: 03/2024/D3 Ciao Immobilien


Ergänzende
Informationen:

Grundstück Nr.: 35/1 (ca. 800 m²)

Katastralgemeinde: Projern (74523)

Maßstab: 1:1000

Plandatum: 14.11.2024

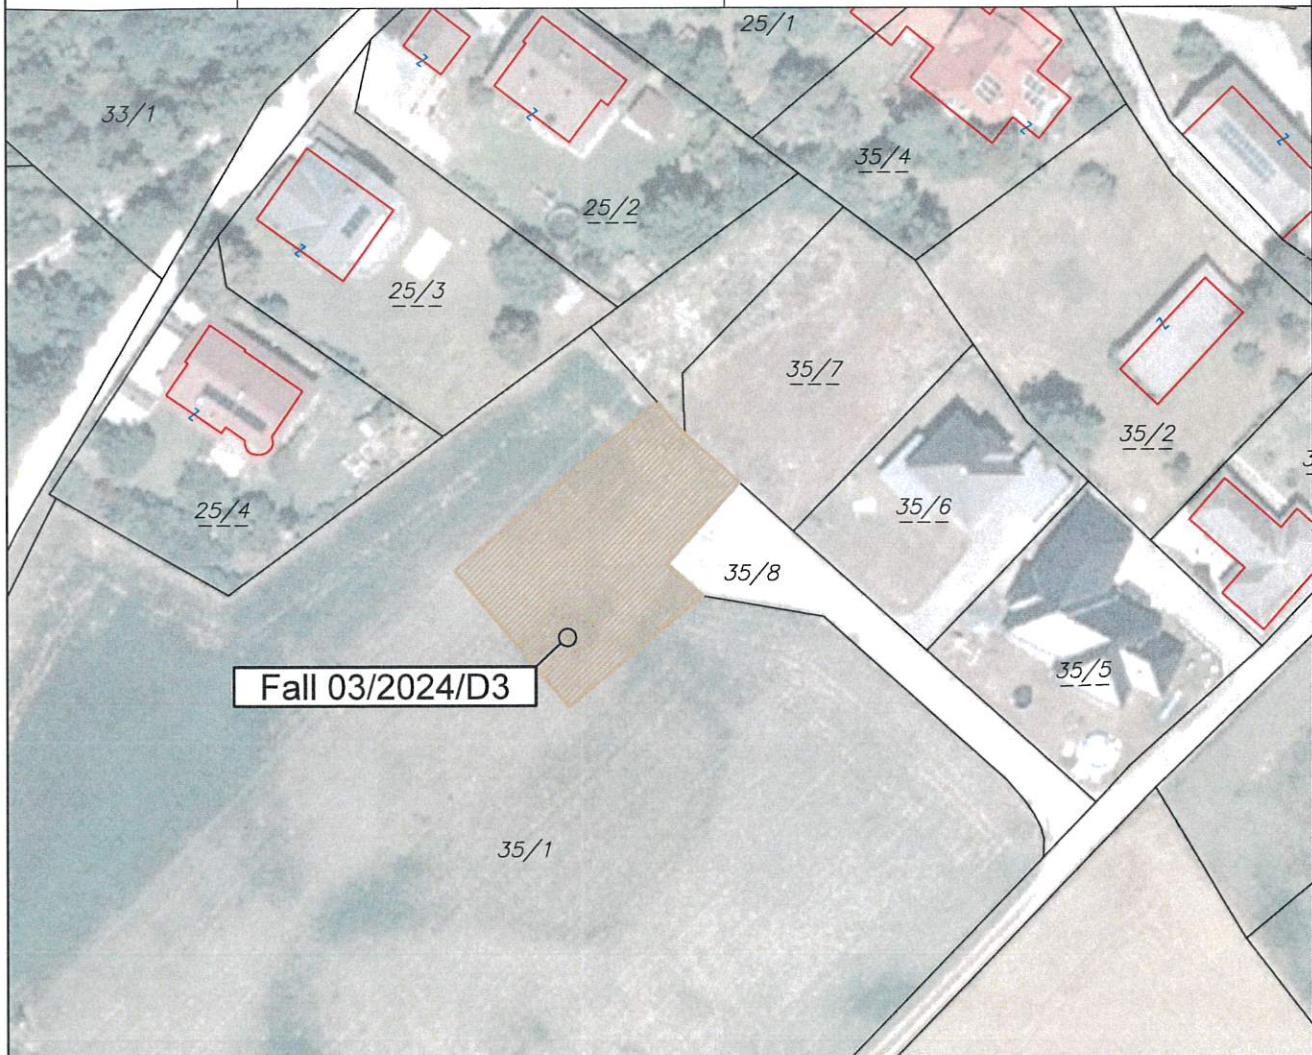

Widmungsänderung von: Grünland - Für die Land- u. Forstwirtschaft bestimmte Fläche, Ödland

Widmungsänderung in: Bauland - Dorfgebiet

Flächenausmaß: ca. 800 m²

Kundmachung: vom **17.04.2025** bis **16.05.2025**

Gemeinderatsbeschluss in der
Sitzung vom: **24.09.2025**

