



Stadtgemeinde
St. Veit an der Glan

Art des Planes: Lageplan zum Umwidmungsantrag Fall: 04/2024/B4.3 von Amts wegen


Ergänzende
Informationen:

Grundstück Nr.: .634 (1.128 m²), 550/3 (359 m²), 551/2 (1.583 m²), 1104 (151 m²)

Katastralgemeinde: St. Veit/Glan (74528)

Maßstab: 1:2000

Plandatum: 18.11.2024

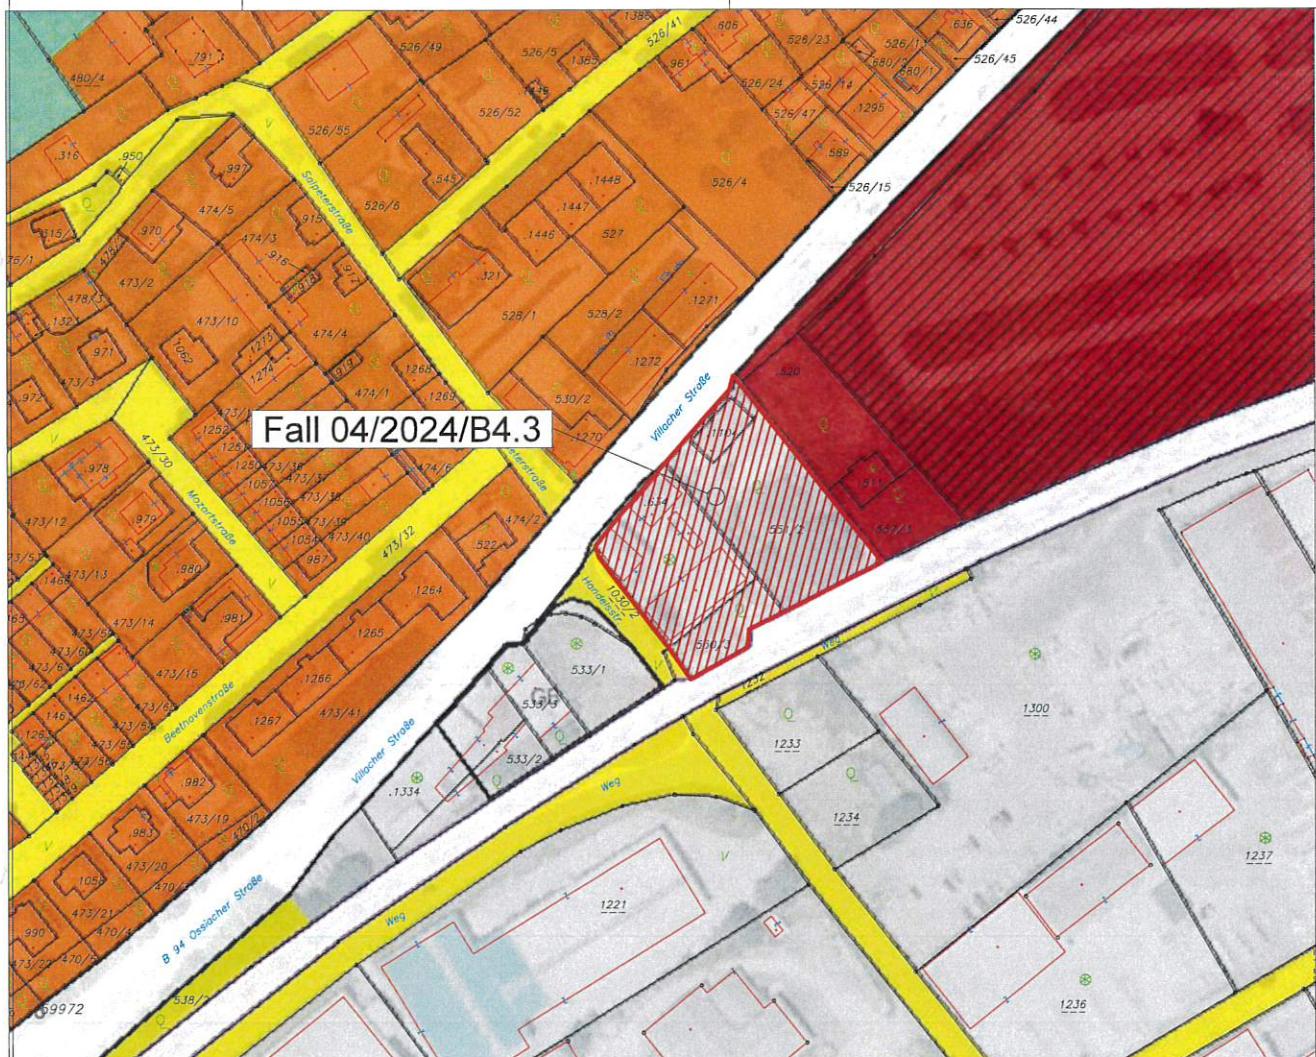

Widmungsänderung von: Bauland - Gewerbegebiet

Widmungsänderung in: Bauland - Geschäftsgebiet

Flächenausmaß: ca. 3.221 m²

Kundmachung: vom **17.04.2025** bis **16.05.2025**

Gemeinderatsbeschluss in der
Sitzung vom: **24.09.2025**

