



Stadtgemeinde
St. Veit an der Glan

Art des Planes: Lageplan zum Umwidmungsantrag

Fall: 02a/2026/C3 Kramer Angela


Ergänzende
Informationen:

Grundstück Nr.: Teilfläche aus 383 ca. 109 m²

Katastralgemeinde: Hörzendorf (74512)

Maßstab: 1:2000

Plandatum: 16.02.2026

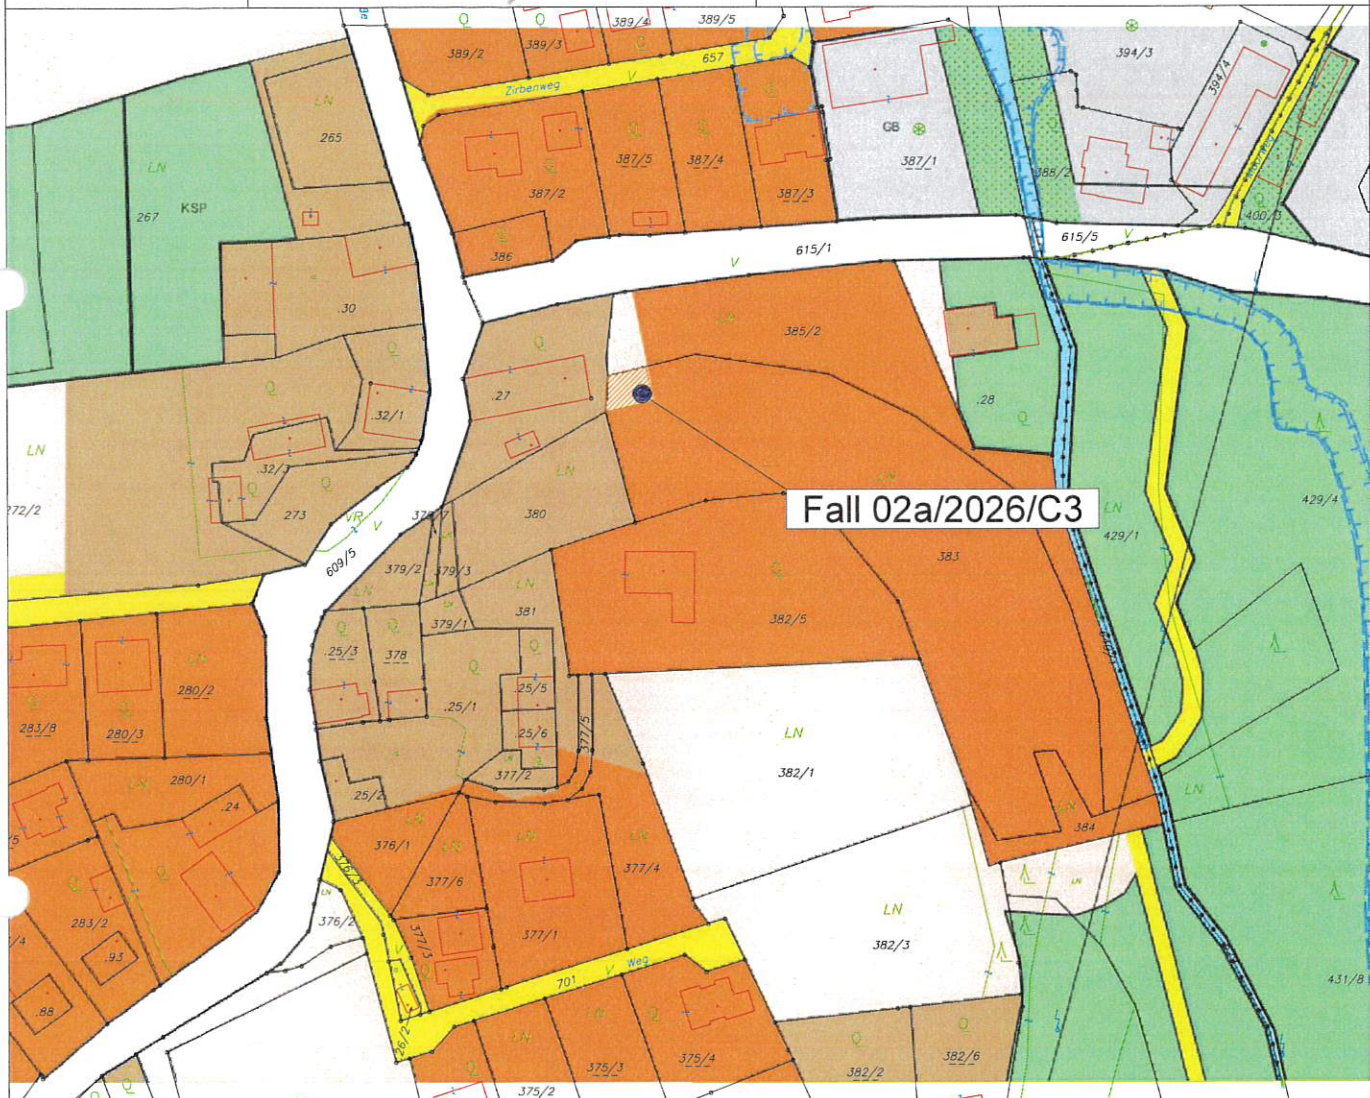

Widmungsänderung von: Grünland - Für die Land- und Forstwirtschaft bestimmte Fläche, Ödland

Widmungsänderung in: Bauland - Wohngebiet

Flächenausmaß: ca. 109 m²

Kundmachung: vom 21.04.2026 bis 19.05.2026

Gemeinderatsbeschluss in der
Sitzung vom: 25.06.2026

	Unterzeichner	Stadtgemeinde St. Veit an der Glan
	Datum/Zeit-UTC	2026-09-22T09:13:12+02:00
	Aussteller-Zertifikat	a-sign-corporate-07
	Serien-Nr.	1673127950
Prüfinformation	Informationen zur Prüfung der elektronischen Signatur und des Ausdrucks finden Sie unter https://www.stveit.com/service/amtssignatur	
Hinweis	Dieses Dokument wurde amtssigniert. Auch ein Ausdruck dieses Dokuments hat gemäß § 20 E-Government-Gesetz die Beweiskraft einer öffentlichen Urkunde.	