


	Gemeinde Frauenstein	Europastraße 8, 9524 Villach Telefon: 04242 23323 E-Mail: office@l-w-k.at www.l-w-k.at	
Art des Planes: Lageplan zum Umwidmungsantrag		VP-G-Nummer: 01/2025	
Ergänzende Informationen:	Grundstück Nr.: Teilfläche: 1107/1 (ca. 413 m²)		
	Katastralgemeinde: Kraig (74513)		
	Maßstab: 1:1000	Stand: 15.01.2025 DKM 10/2024	
			
Widmungsänderung von:		Grünland - Für die Land- und Forstwirtschaft bestimmte Fläche, Ödland	
Widmungsänderung in:		Grünland - Hofstelle eines land- und forstwirtschaftlichen Betriebes	
Flächenausmaß:		ca. 413 m²	
Kundmachung:		vom _____ bis _____	
Gemeinderatsbeschluss in der Sitzung vom: _____ Zahl: _____		Genehmigungsvermerk:	



Gemeinde
Frauenstein

Europastraße 8, 9524 Villach
Telefon: 04242 23323
E-Mail: office@l-w-k.at
www.l-w-k.at

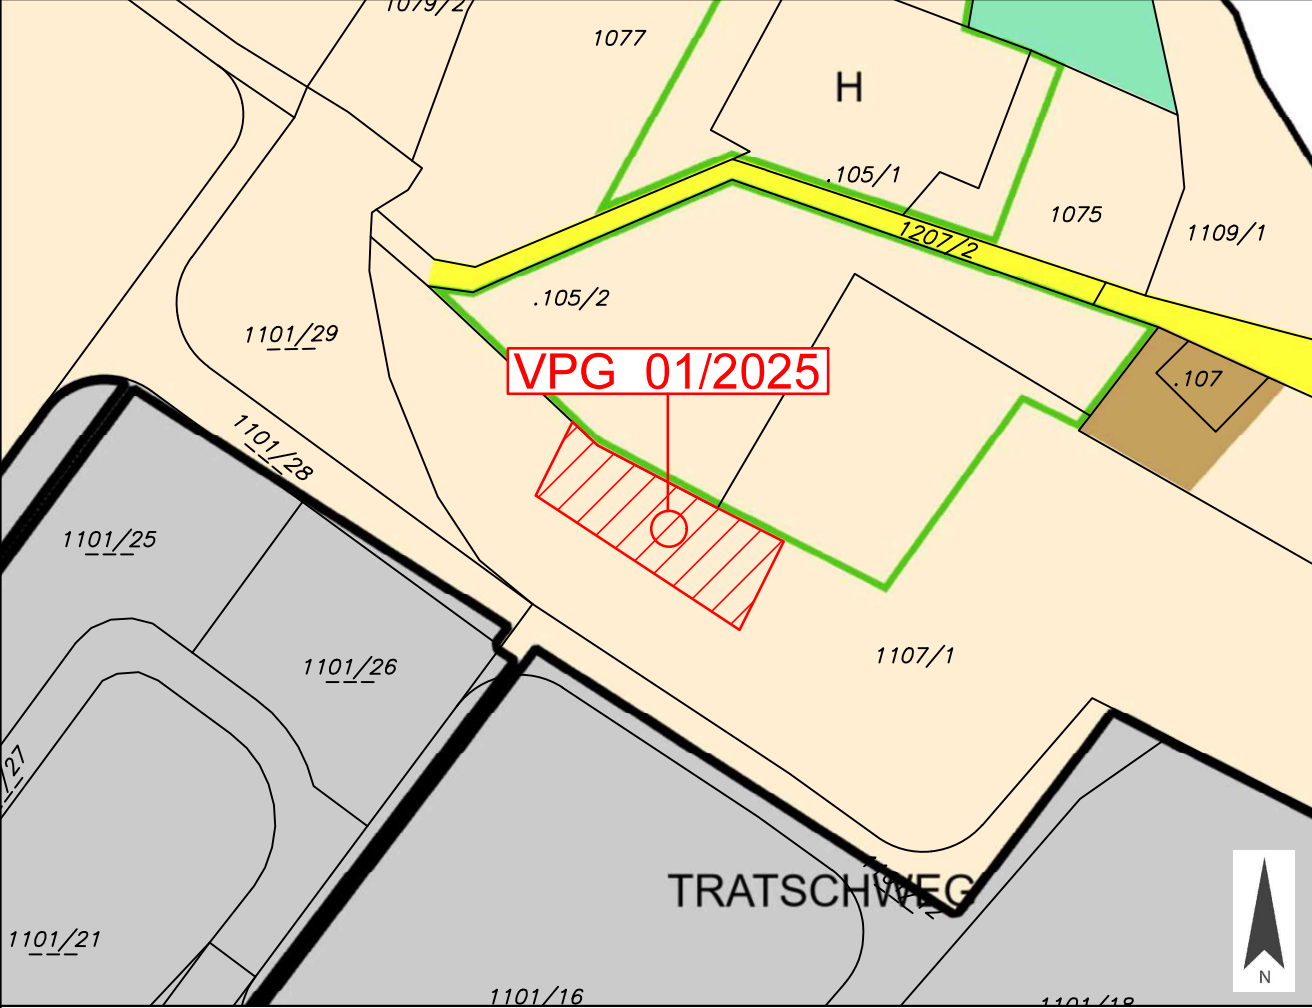

Art des Planes: Lageplan zum Umwidmungsantrag

VPG-Nummer: 2a/2025


Ergänzende
Informationen:

Grundstück Nr.: Teilflächen: 1138 (ca. 793 m²), 563/4 (ca. 7 m²)

Katastralgemeinde: Obermühlbach (74519)

Maßstab: 1:1000

Stand: 20.01.2025
DKM 10/2024

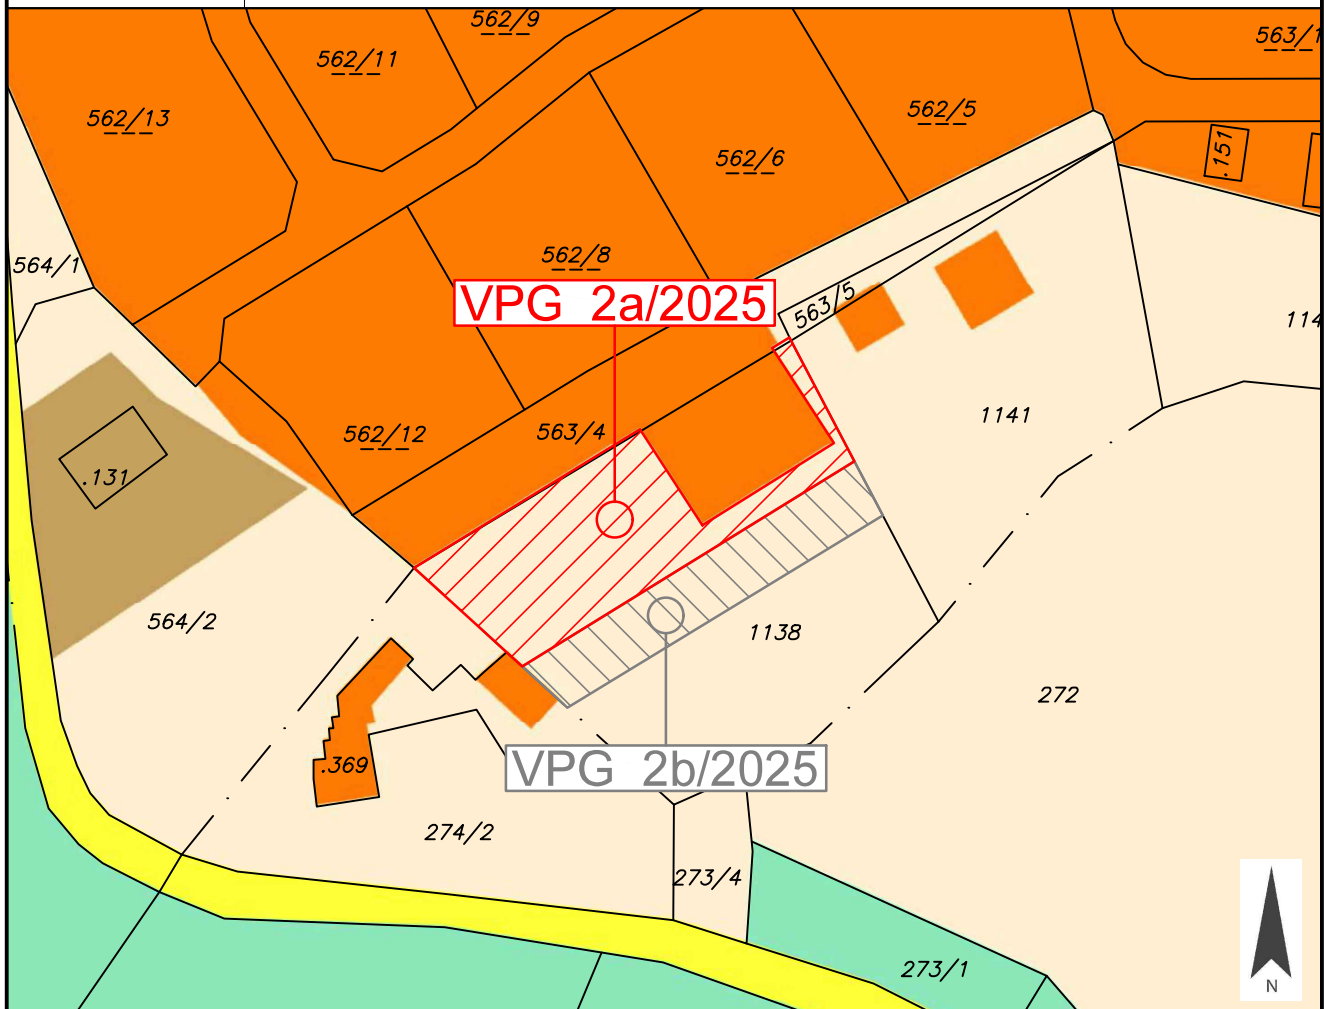

Widmungsänderung von: Grünland - Für die Land- und Forstwirtschaft bestimmte Fläche, Ödland

Widmungsänderung in: Bauland - Wohngebiet

Flächenausmaß: ca. 800 m²

Kundmachung: vom _____ bis _____

Gemeinderatsbeschluss in der
Sitzung vom: _____
Zahl: _____

Genehmigungsvermerk:



Gemeinde
Frauenstein

Europastraße 8, 9524 Villach
Telefon: 04242 23323
E-Mail: office@l-w-k.at
www.l-w-k.at



Art des Planes: Lageplan zum Umwidmungsantrag

VPG-Nummer: 2b/2025


Ergänzende
Informationen:

Grundstück Nr.: Teilfläche: 1138 (ca. 450 m²)

Katastralgemeinde: Obermühlbach (74519)

Maßstab: 1:1000

Stand: 20.01.2025
DKM 10/2024

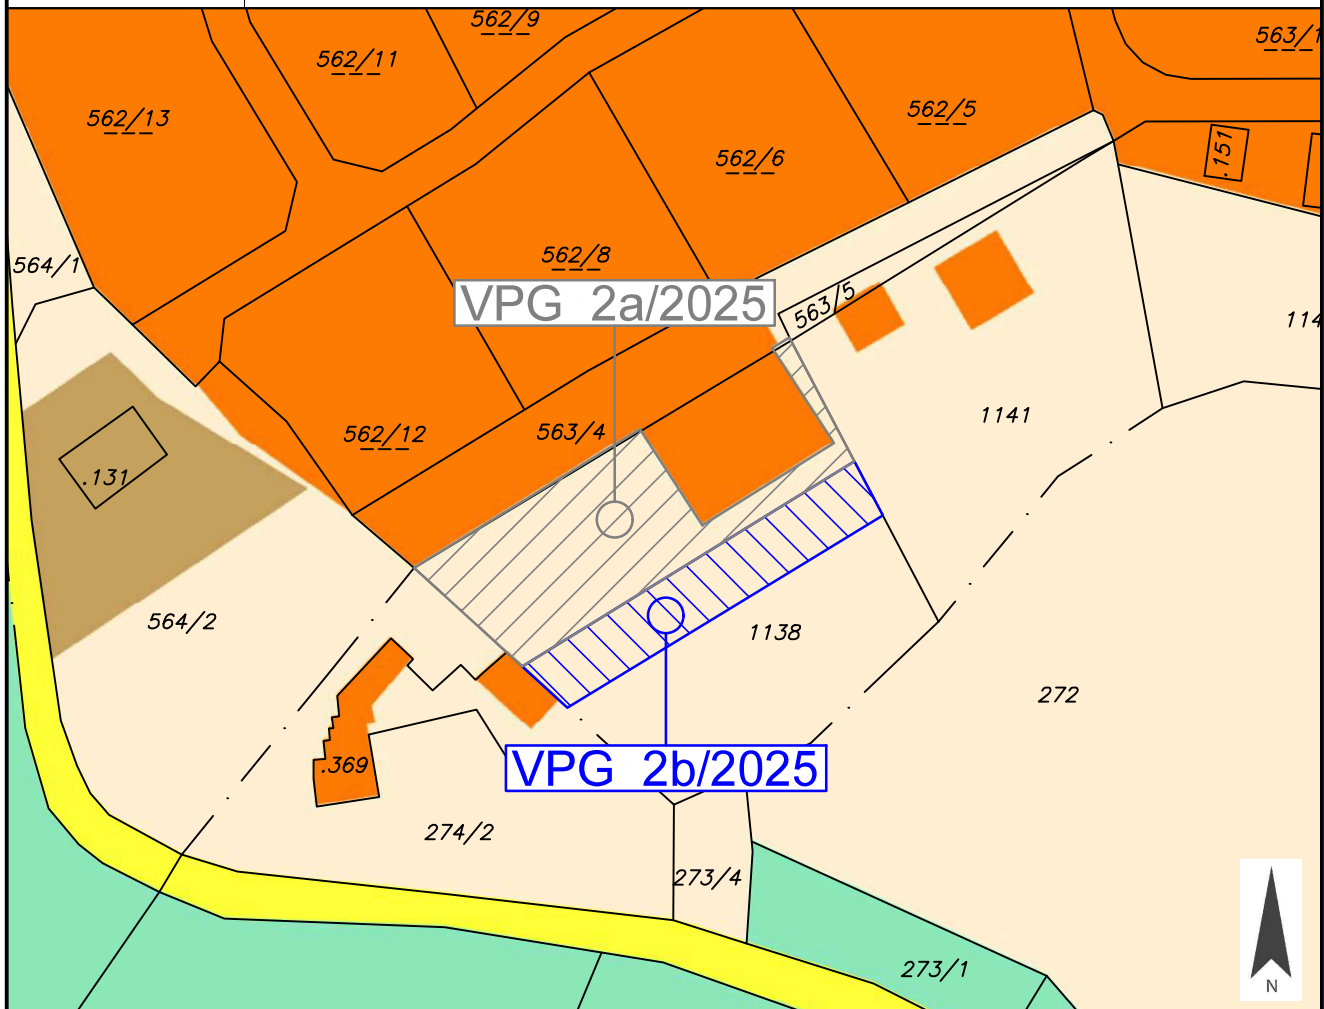

Widmungsänderung von: Grünland - Für die Land- und Forstwirtschaft bestimmte Fläche, Ödland


Widmungsänderung in: Grünland - Garten

Flächenausmaß: ca. 450 m²

Kundmachung: vom _____ bis _____

Gemeinderatsbeschluss in der
Sitzung vom: _____
Zahl: _____

Genehmigungsvermerk:

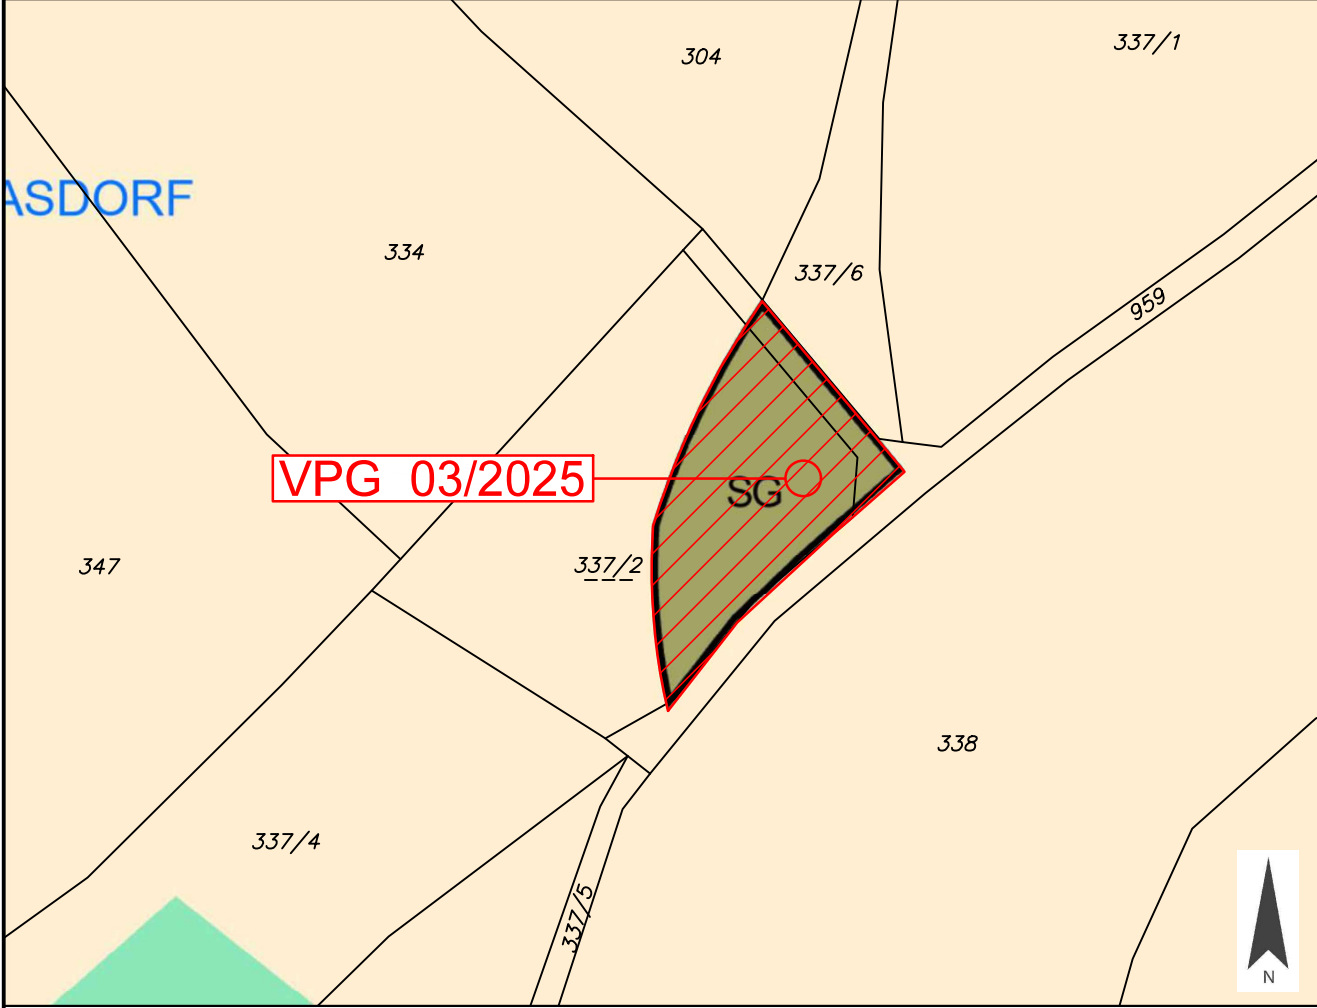	Gemeinde Frauenstein	Europastraße 8, 9524 Villach Telefon: 04242 23323 E-Mail: office@l-w-k.at www.l-w-k.at	
Art des Planes:	Lageplan zum Umwidmungsantrag		VPG-Nummer: 03/2025
Ergänzende Informationen:	Grundstück Nr.: Teilflächen: 337/2 (ca. 825 m²), 959 (ca. 144 m²)		Stand: 15.01.2025 DKM 10/2024
	Katastralgemeinde: Grasdorf (74510)		
	Maßstab: 1:1000		
			
Widmungsänderung von:		Grünland - Schottergrube	
Widmungsänderung in:		Grünland - Für die Land- und Forstwirtschaft bestimmte Fläche, Ödland	
Flächenausmaß:		ca. 969 m²	
Kundmachung:		vom _____ bis _____	
Gemeinderatsbeschluss in der Sitzung vom: _____ Zahl: _____		Genehmigungsvermerk:	



Gemeinde
Frauenstein

Europastraße 8, 9524 Villach
Telefon: 04242 23323
E-Mail: office@l-w-k.at
www.l-w-k.at



Art des Planes: Lageplan zum Umwidmungsantrag

VPg-Nummer: 4a/2025


Ergänzende
Informationen:

Grundstück Nr.: Teilflächen: .143 (ca. 251 m²), 1244/2 (ca. 507 m²)

Katastralgemeinde: Dörf (74502)

Maßstab: 1:1000

Stand: 15.01.2025
DKM 10/2024

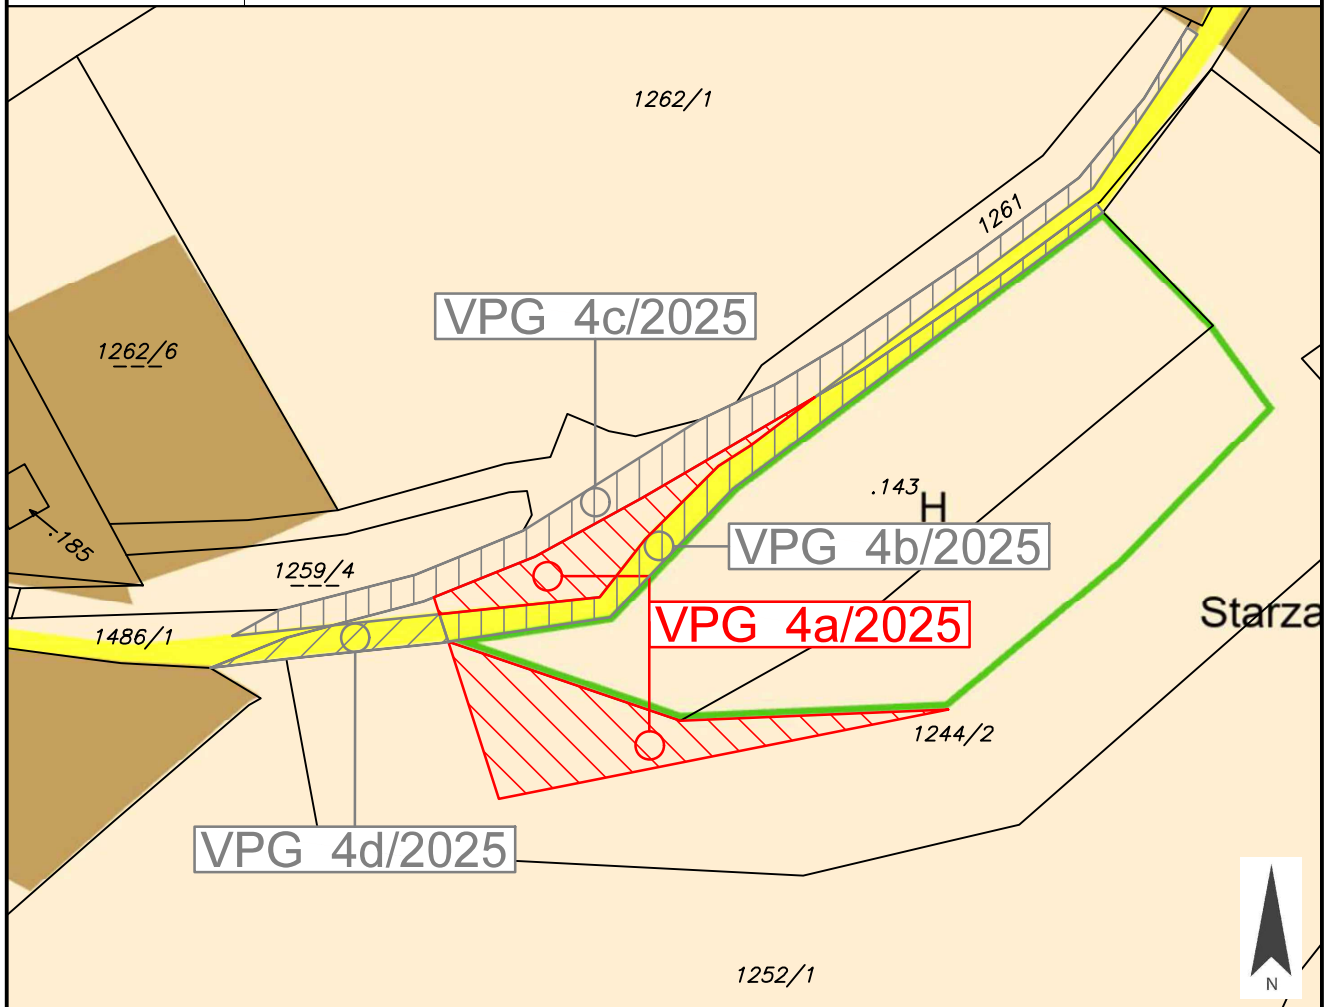

Widmungsänderung von: Grünland - Für die Land- und Forstwirtschaft bestimmte Fläche, Ödland

Widmungsänderung in: Grünland - Hofstelle eines land- und forstwirtschaftlichen Betriebes

Flächenausmaß: ca. 758 m²

Kundmachung: vom _____ bis _____

Gemeinderatsbeschluss in der
Sitzung vom: _____
Zahl: _____

Genehmigungsvermerk:



Gemeinde
Frauenstein

Europastraße 8, 9524 Villach
Telefon: 04242 23323
E-Mail: office@l-w-k.at
www.l-w-k.at



Art des Planes: Lageplan zum Umwidmungsantrag

VPg-Nummer: 4b/2025


Ergänzende
Informationen:

Grundstück Nr.: Teilfläche: .143 (ca. 326 m²)

Katastralgemeinde: Dörf (74502)

Maßstab: 1:1000

Stand: 15.01.2025
DKM 10/2024

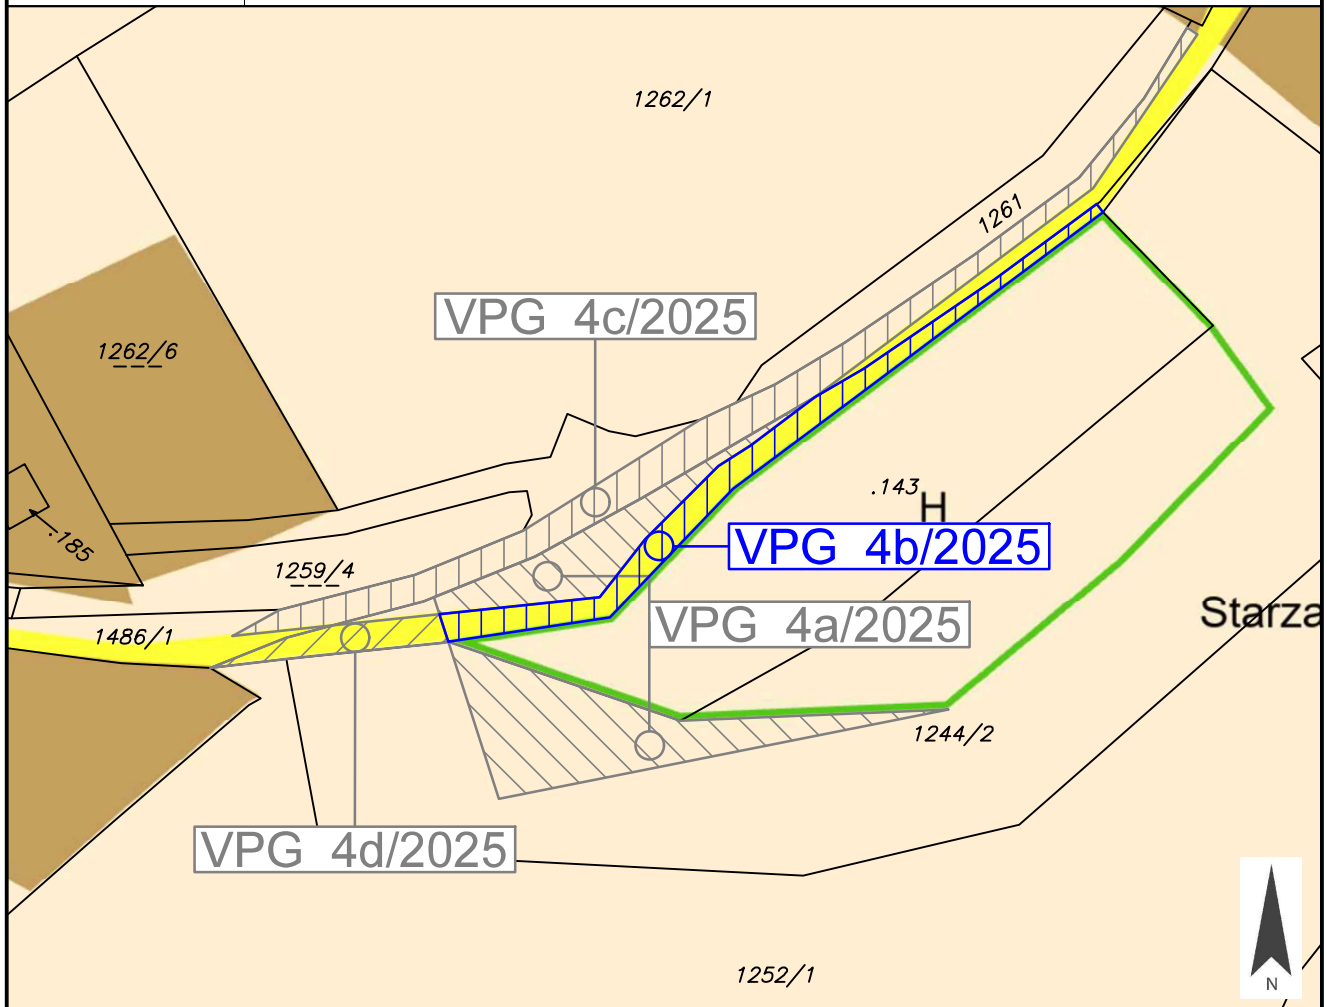

Widmungsänderung von: Verkehrsflächen - allgemeine Verkehrsfläche

Widmungsänderung in: Grünland - Hofstelle eines land- und forstwirtschaftlichen Betriebes

Flächenausmaß: ca. 326 m²

Kundmachung: vom _____ bis _____

Gemeinderatsbeschluss in der
Sitzung vom: _____
Zahl: _____

Genehmigungsvermerk:



Gemeinde
Frauenstein

Europastraße 8, 9524 Villach
Telefon: 04242 23323
E-Mail: office@l-w-k.at
www.l-w-k.at



Art des Planes: Lageplan zum Umwidmungsantrag

VPg-Nummer: 4c/2025


Ergänzende
Informationen:

Grundstück Nr.: Teilfläche: 1486/1 (ca. 556 m²)

Katastralgemeinde: Dörf (74502)

Maßstab: 1:1000

Stand: 15.01.2025
DKM 10/2024

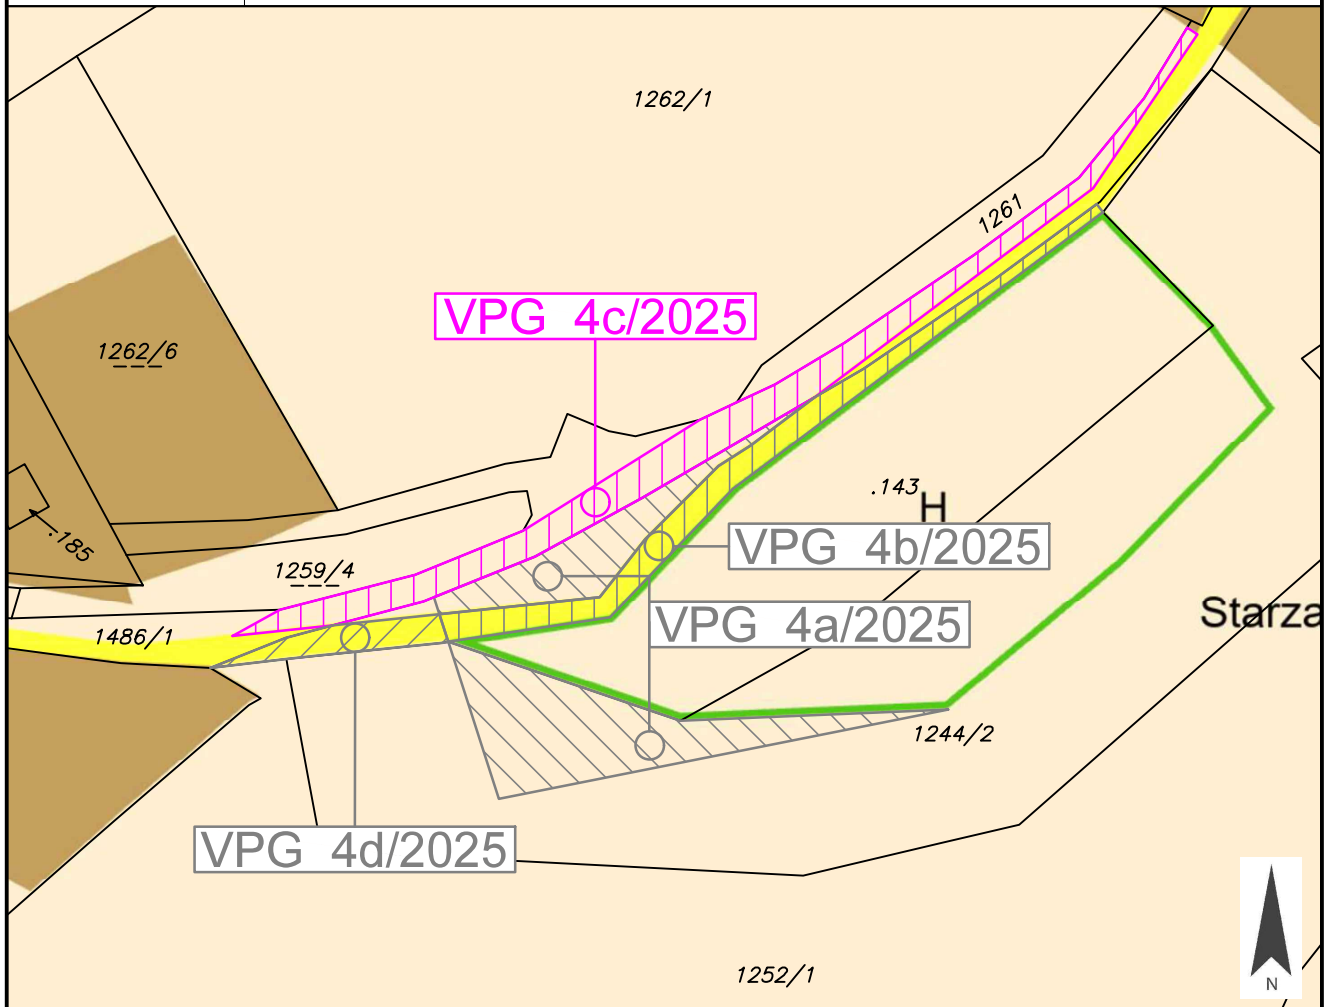

Widmungsänderung von: Grünland - Für die Land- und Forstwirtschaft bestimmte Fläche, Ödland


Widmungsänderung in: Verkehrsflächen - allgemeine Verkehrsfläche

Flächenausmaß: ca. 556 m²

Kundmachung: vom _____ bis _____

Gemeinderatsbeschluss in der
Sitzung vom: _____
Zahl: _____

Genehmigungsvermerk:

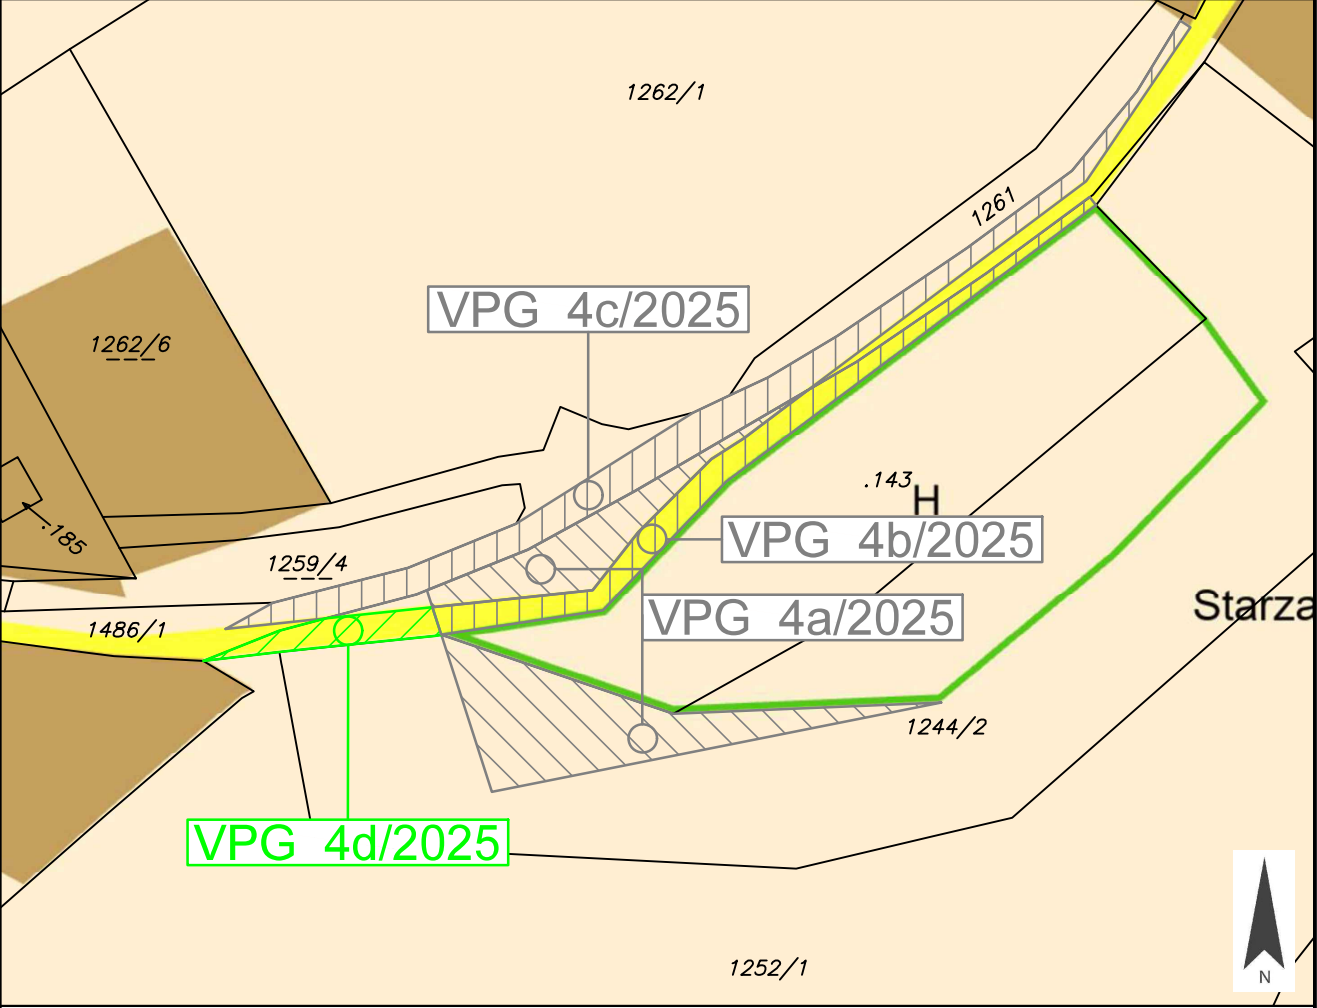	Gemeinde Frauenstein	Europastraße 8, 9524 Villach Telefon: 04242 23323 E-Mail: office@l-w-k.at www.l-w-k.at	
Art des Planes: Lageplan zum Umwidmungsantrag		VPG-Nummer: 4d/2025	
Ergänzende Informationen:	Grundstück Nr.: Teilfläche: .143 (ca. 103 m²)		
	Katastralgemeinde: Dörf (74502)		
	Maßstab: 1:1000	Stand: 15.01.2025 DKM 10/2024	
			
Widmungsänderung von: Verkehrsflächen - allgemeine Verkehrsfläche			
Widmungsänderung in: Grünland - Für die Land- und Forstwirtschaft bestimmte Fläche, Ödland			
Flächenausmaß: ca. 103 m²			
Kundmachung: vom _____		bis _____	
Gemeinderatsbeschluss in der Sitzung vom: _____ Zahl: _____		Genehmigungsvermerk:	



Gemeinde
Frauenstein

Europastraße 8, 9524 Villach
Telefon: 04242 23323
E-Mail: office@l-w-k.at
www.l-w-k.at



Art des Planes: Lageplan zum Umwidmungsantrag

VPG-Nummer: 5a/2025


Ergänzende
Informationen:

Grundstück Nr.: Teilflächen: 1000 (ca. 212 m²), 1001 (ca. 2.241 m²)

Katastralgemeinde: Kraig (74513)

Maßstab: 1:2000

Stand: 21.01.2025
DKM 10/2024

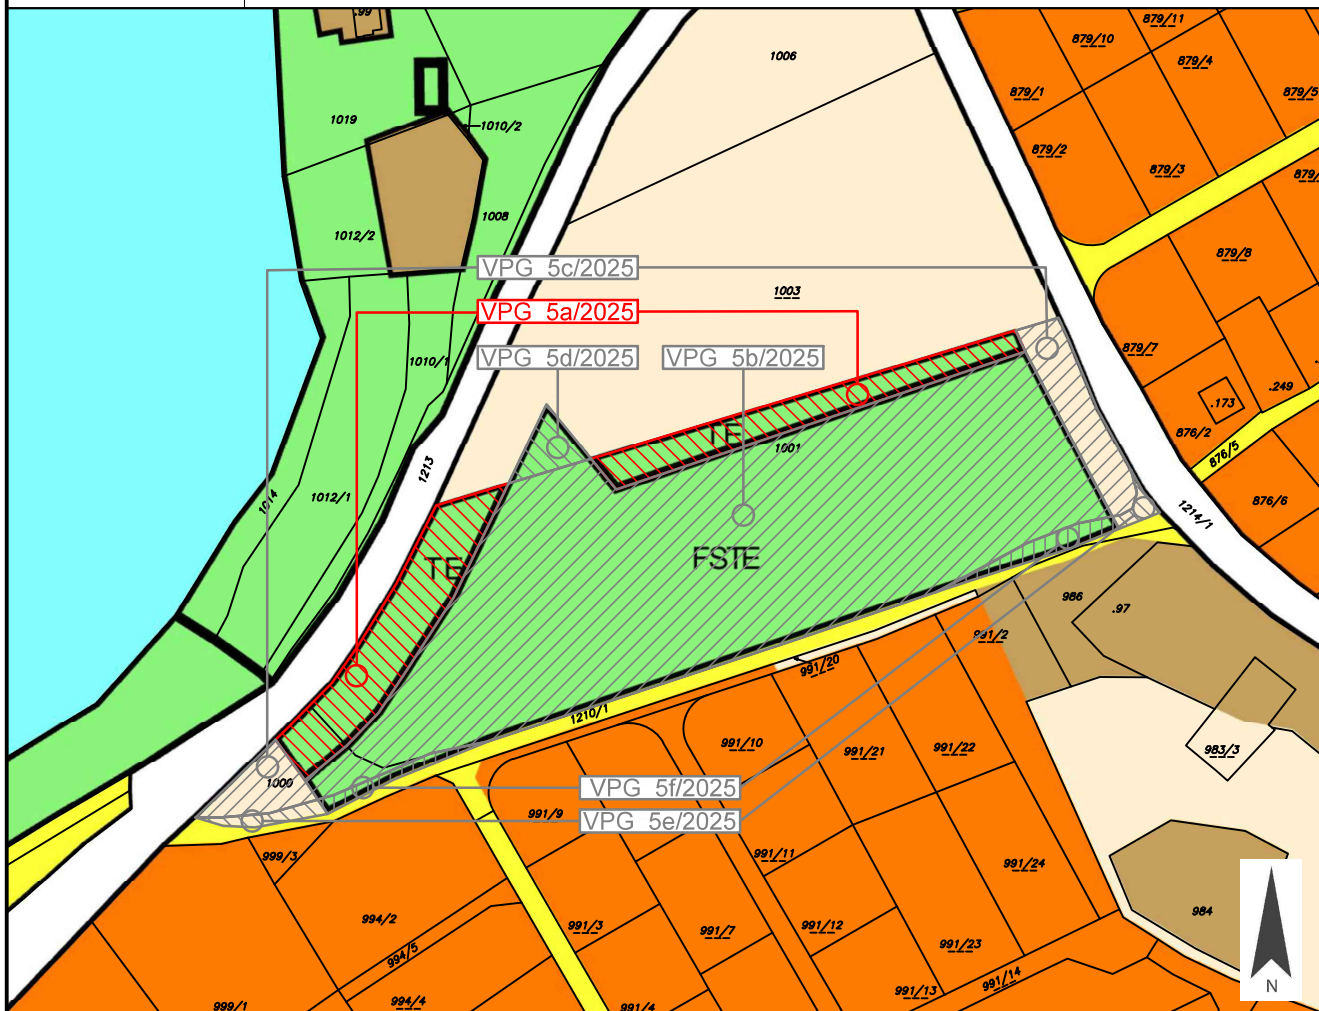

Widmungsänderung von: Grünland - Tennisplatz

Widmungsänderung in: Grünland - Sport- Freizeitanlage

Flächenausmaß: ca. 2.453 m²

Kundmachung: vom _____ bis _____

Gemeinderatsbeschluss in der
Sitzung vom: _____
Zahl: _____

Genehmigungsvermerk:

Genehmigungsvermerk:

Genehmigungsvermerk:



Gemeinde
Frauenstein

Europastraße 8, 9524 Villach
Telefon: 04242 23323
E-Mail: office@l-w-k.at
www.l-w-k.at



Art des Planes: Lageplan zum Umwidmungsantrag

VPG-Nummer: 5d/2025


Ergänzende
Informationen:

Grundstück Nr.: Teilfläche: 1003 (ca. 221 m²)

Katastralgemeinde: Kraig (74513)

Maßstab: 1:2000

Stand: 21.01.2025
DKM 10/2024

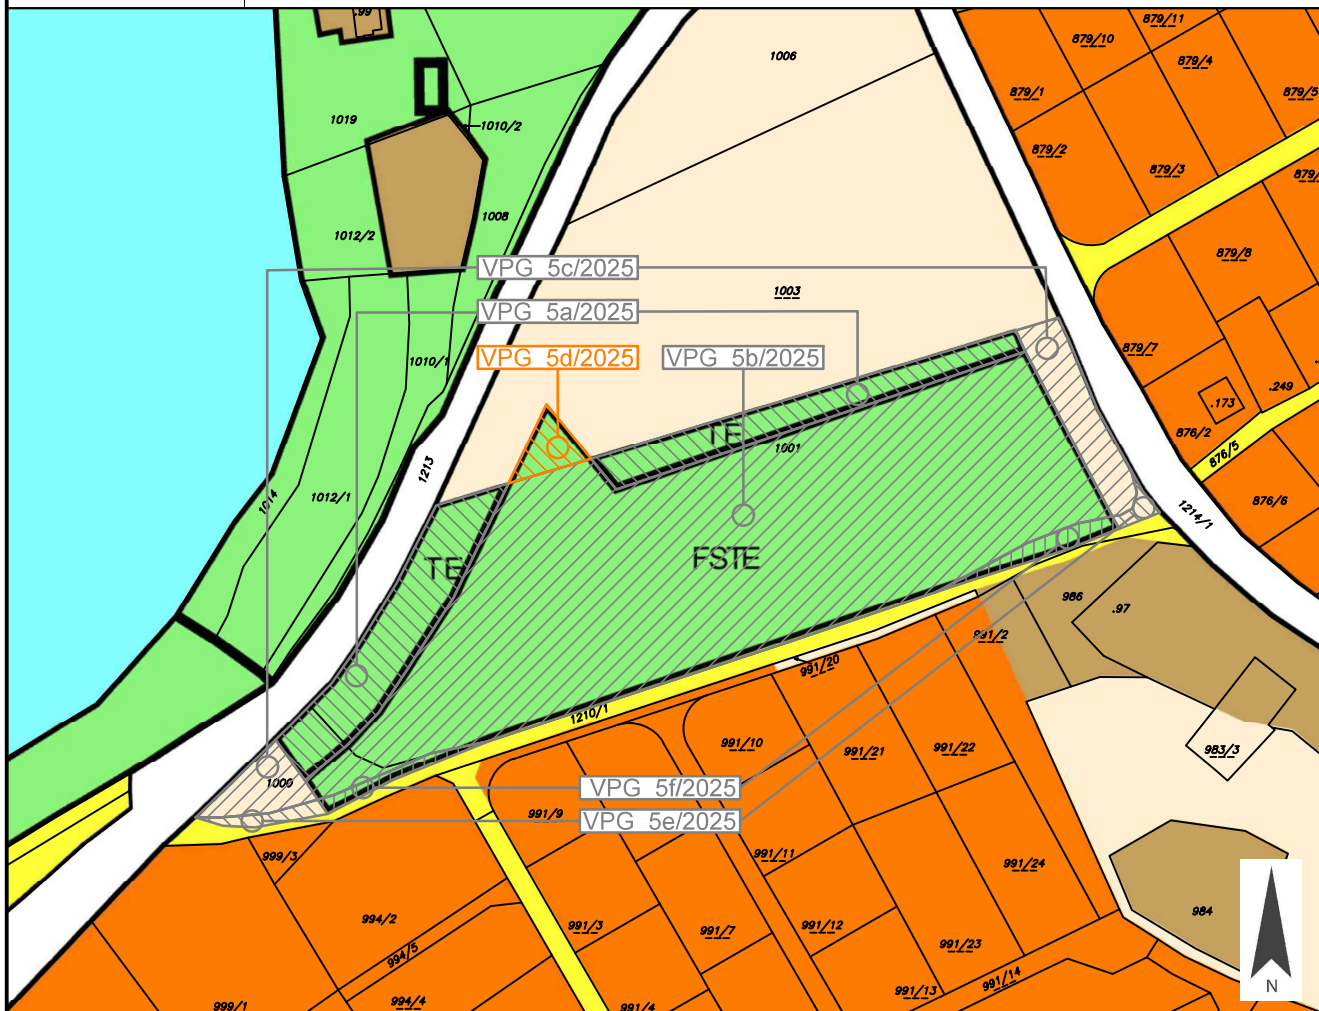

Widmungsänderung von: Grünland - Freizeit- Sport- Tennis


Widmungsänderung in: Grünland - Für die Land- und Forstwirtschaft bestimmte Fläche, Ödland

Flächenausmaß: ca. 221 m²


Kundmachung: vom _____ bis _____

Gemeinderatsbeschluss in der
Sitzung vom: _____
Zahl: _____

Genehmigungsvermerk:

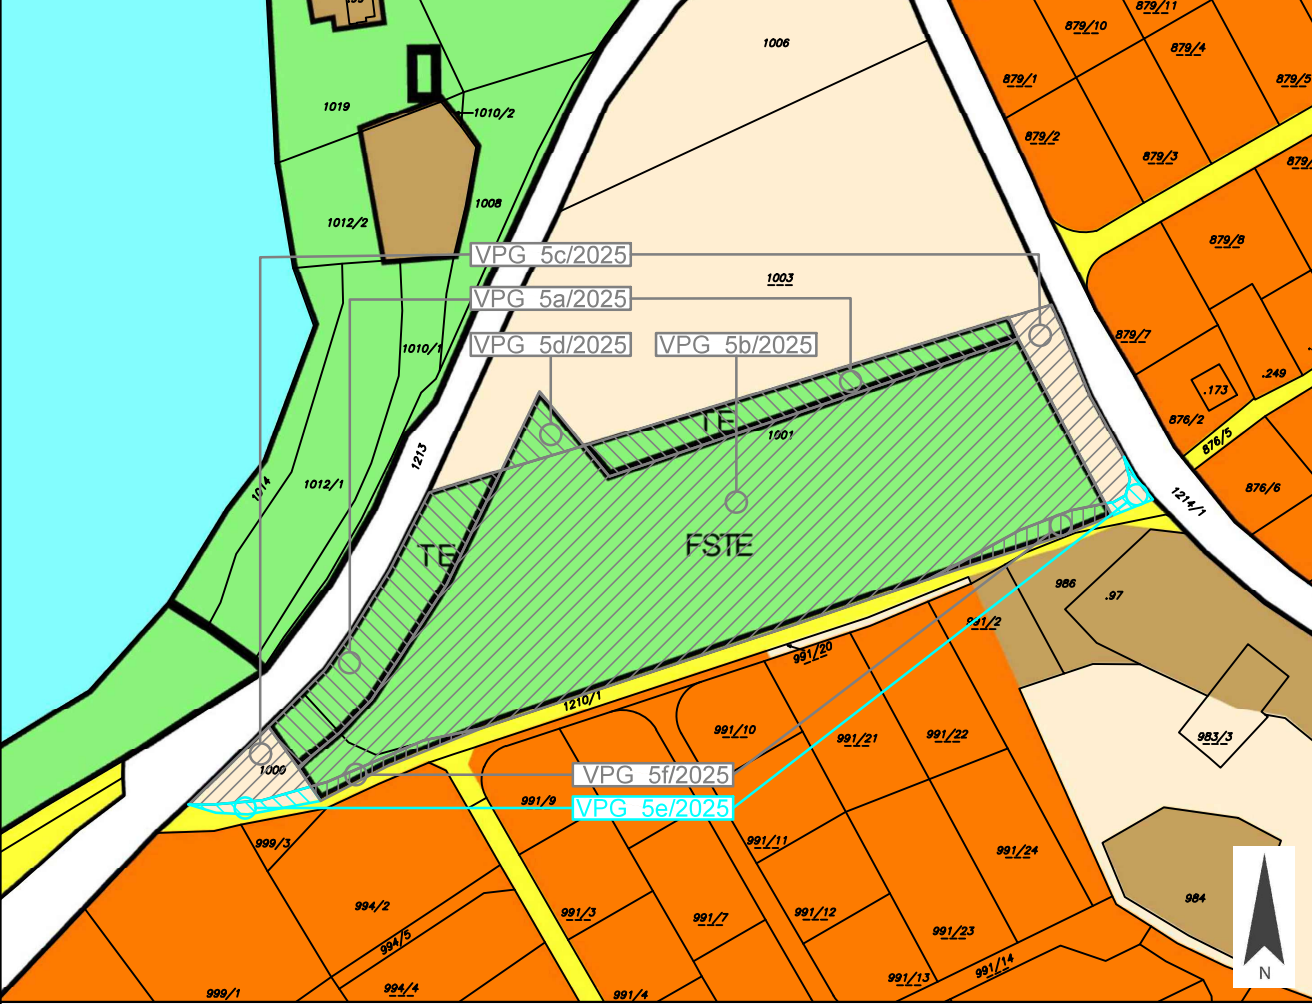	Gemeinde Frauenstein	Europastraße 8, 9524 Villach Telefon: 04242 23323 E-Mail: office@l-w-k.at www.l-w-k.at 
Art des Planes: Lageplan zum Umwidmungsantrag		VPG-Nummer: 5e/2025
Ergänzende Informationen:	Grundstück Nr.: Teilfläche: 1210/1 (ca. 176 m ²)	
	Katastralgemeinde: Kraig (74513)	
	Maßstab: 1:2000	Stand: 21.01.2025 DKM 10/2024
		
Widmungsänderung von: Grünland - Für die Land- und Forstwirtschaft bestimmte Fläche, Ödland		
Widmungsänderung in: Verkehrsflächen - allgemeine Verkehrsfläche		
Flächenausmaß: ca. 176 m ²		
Kundmachung: vom _____ bis _____		
Gemeinderatsbeschluss in der Sitzung vom: _____ Zahl: _____	Genehmigungsvermerk:	

	Gemeinde Frauenstein	Europastraße 8, 9524 Villach Telefon: 04242 23323 E-Mail: office@l-w-k.at www.l-w-k.at	
Art des Planes: Lageplan zum Umwidmungsantrag		VPG-Nummer: 5f/2025	
Ergänzende Informationen:	Grundstück Nr.: Teilfläche: 1210/1 (ca. 342 m ²)		Stand: 21.01.2025 DKM 10/2024
	Katastralgemeinde: Kraig (74513)		
	Maßstab: 1:2000		

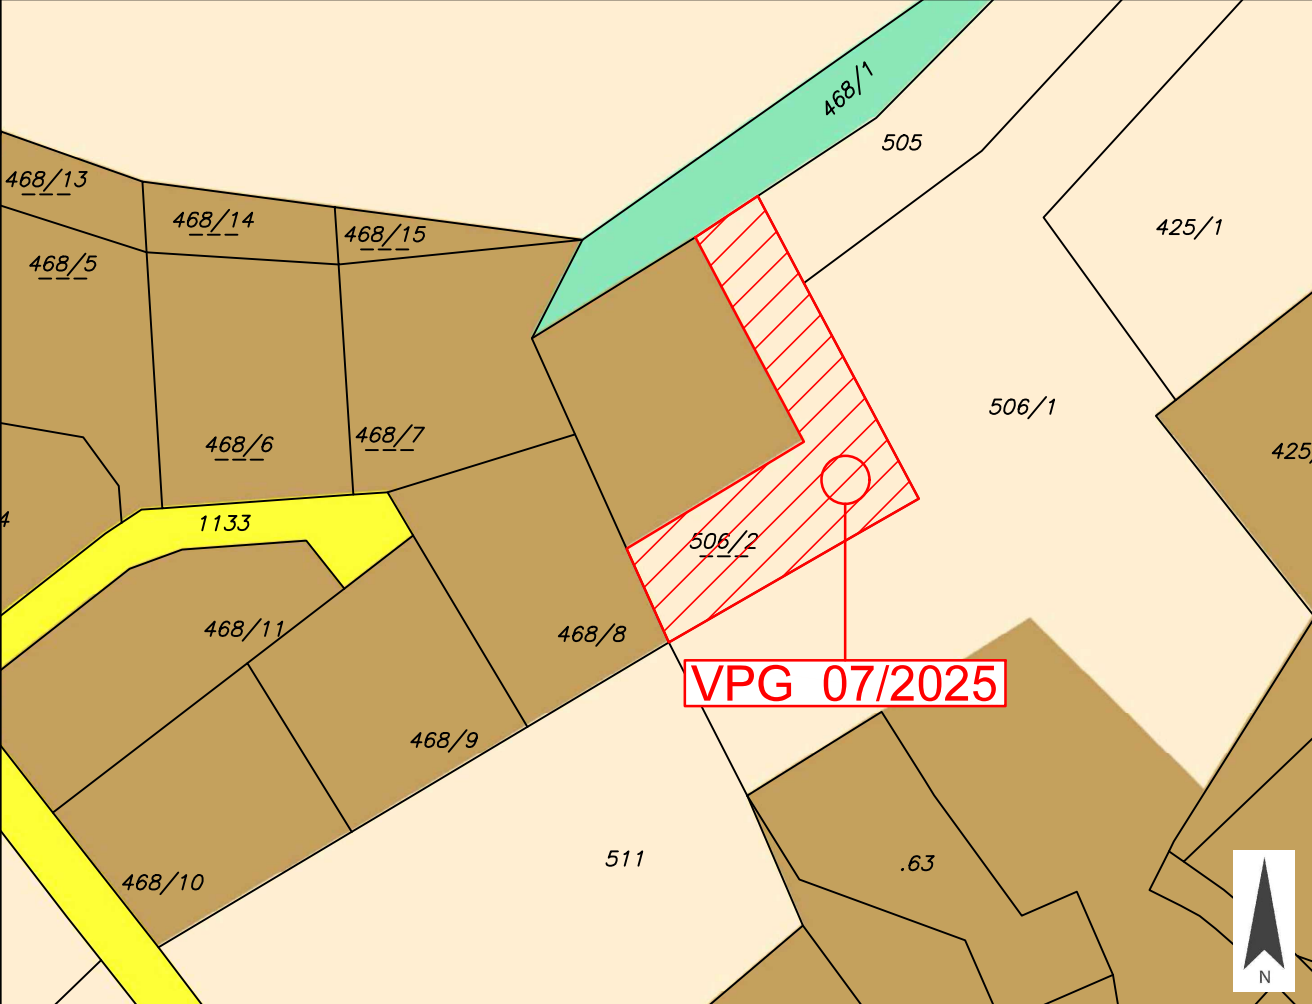	Gemeinde Frauenstein	Europastraße 8, 9524 Villach Telefon: 04242 23323 E-Mail: office@l-w-k.at www.l-w-k.at	
Art des Planes: Lageplan zum Umwidmungsantrag		VPG-Nummer: 7/2025	
Ergänzende Informationen:	Grundstück Nr.: Teilfläche: 506/2 (ca. 937 m ²)		
	Katastralgemeinde: Obermühlbach (74519)		
	Maßstab: 1:1000	Stand: 06.03.2025 DKM 10/2024	
			
Widmungsänderung von:		Grünland - Für die Land- und Forstwirtschaft bestimmte Fläche, Ödland	
Widmungsänderung in:		Bauland - Dorfgebiet	
Flächenausmaß:		ca. 937 m ²	
Kundmachung:		vom _____ bis _____	
Gemeinderatsbeschluss in der Sitzung vom: _____ Zahl: _____		Genehmigungsvermerk:	

