



Gemeinde
Frauenstein

Europastraße 8, 9524 Villach
Telefon: 04242 23323
E-Mail: office@l-w-k.at
www.l-w-k.at



Art des Planes:

Lageplan zum Umwidmungsantrag

VPG-Nummer: 3/2022


Ergänzende
Informationen:

Grundstück Nr.: 582/1 (670 m²) Teilfläche: 578/1 (ca. 2.497 m²)

Katastralgemeinde: Obermühlbach (74519)

Maßstab: 1:2000

Stand: 02.11.2022

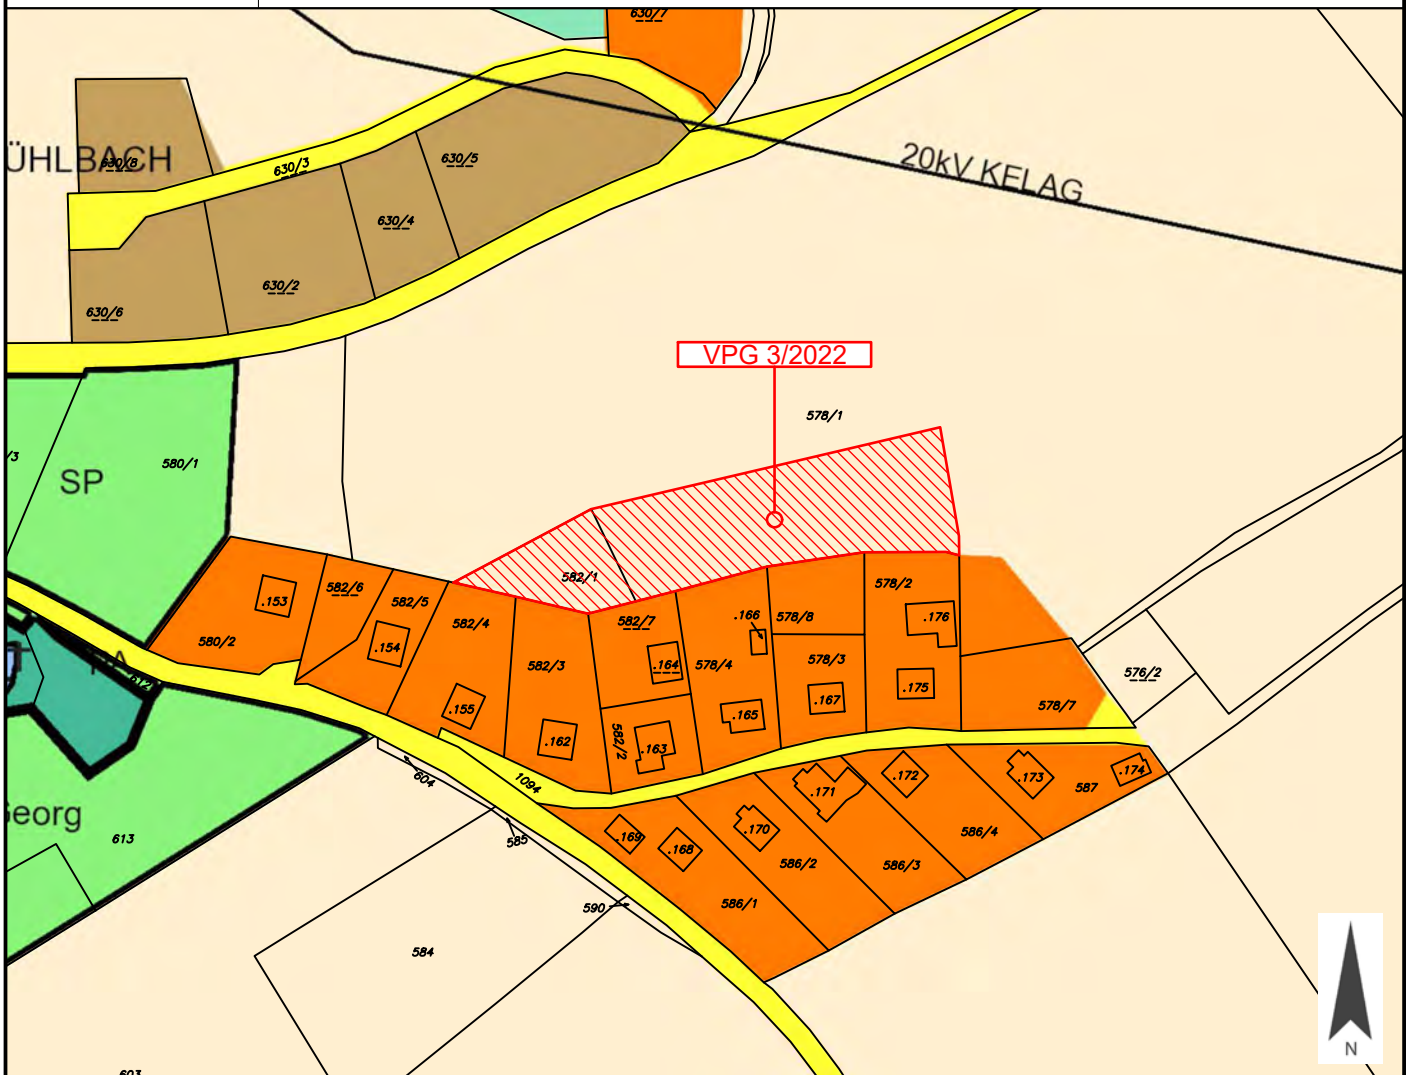

Widmungsänderung von: Grünland - Für die Land- und Forstwirtschaft bestimmte Fläche, Ödland

Widmungsänderung in: Grünland - Garten

Flächenausmaß: ca. 3.167 m²

Kundmachung: vom _____ bis _____

Gemeinderatsbeschluss in der
Sitzung vom: _____
Zahl: _____

Genehmigungsvermerk:



Gemeinde
Frauenstein

Europastraße 8, 9524 Villach
Telefon: 04242 23323
E-Mail: office@l-w-k.at
www.l-w-k.at



Art des Planes:

Lageplan zum Umwidmungsantrag

VPG-Nummer: 3/2022

Ergänzende
Informationen:

Grundstück Nr.: 582/1 (670 m²) Teilfläche: 578/1 (ca. 2.497 m²)

Katastralgemeinde: Obermühlbach (74519)

Maßstab: 1:2000

Stand: 02.11.2022



Widmungsänderung von: Grünland - Für die Land- und Forstwirtschaft bestimmte Fläche, Ödland

Widmungsänderung in: Grünland - Garten

Flächenausmaß: ca. 3.167 m²

Kundmachung: vom _____ bis _____

Gemeinderatsbeschluss in der
Sitzung vom: _____
Zahl: _____

Genehmigungsvermerk:

	<p>Gemeinde Frauenstein</p>	<p>Europastraße 8, 9524 Villach Telefon: 04242 23323 E-Mail: office@l-w-k.at www.l-w-k.at</p> 
<p>Art des Planes:</p>	<p>Ausschnitt aus dem Örtlichen Entwicklungskonzept</p>	<p>VPG-Nummer: 3/2022</p>
<p>Ergänzende Informationen:</p>	<p>Beschluss Gemeinderat: 16.05.2013 Blattschnitt: B2/B3 Maßstab: 1:5000</p>	<p>Stand: 02.11.2022</p>

