



Gemeinde
Berg im Drautal

Europastraße 8, 9524 Villach
Telefon: 04242 23323
E-Mail: office@l-w-k.at
www.l-w-k.at



Art des Planes: Lageplan zur Aufhebung von Teilflächen des Aufschließungsgebietes


Ergänzende
Informationen:

Grundstück Nr.: Teilflächen: 767/100 (ca. 855 m²)

Katastralgemeinde: Berg (73101)

Maßstab: 1:1000

Stand: 08.05.2024
DKM 10/2023

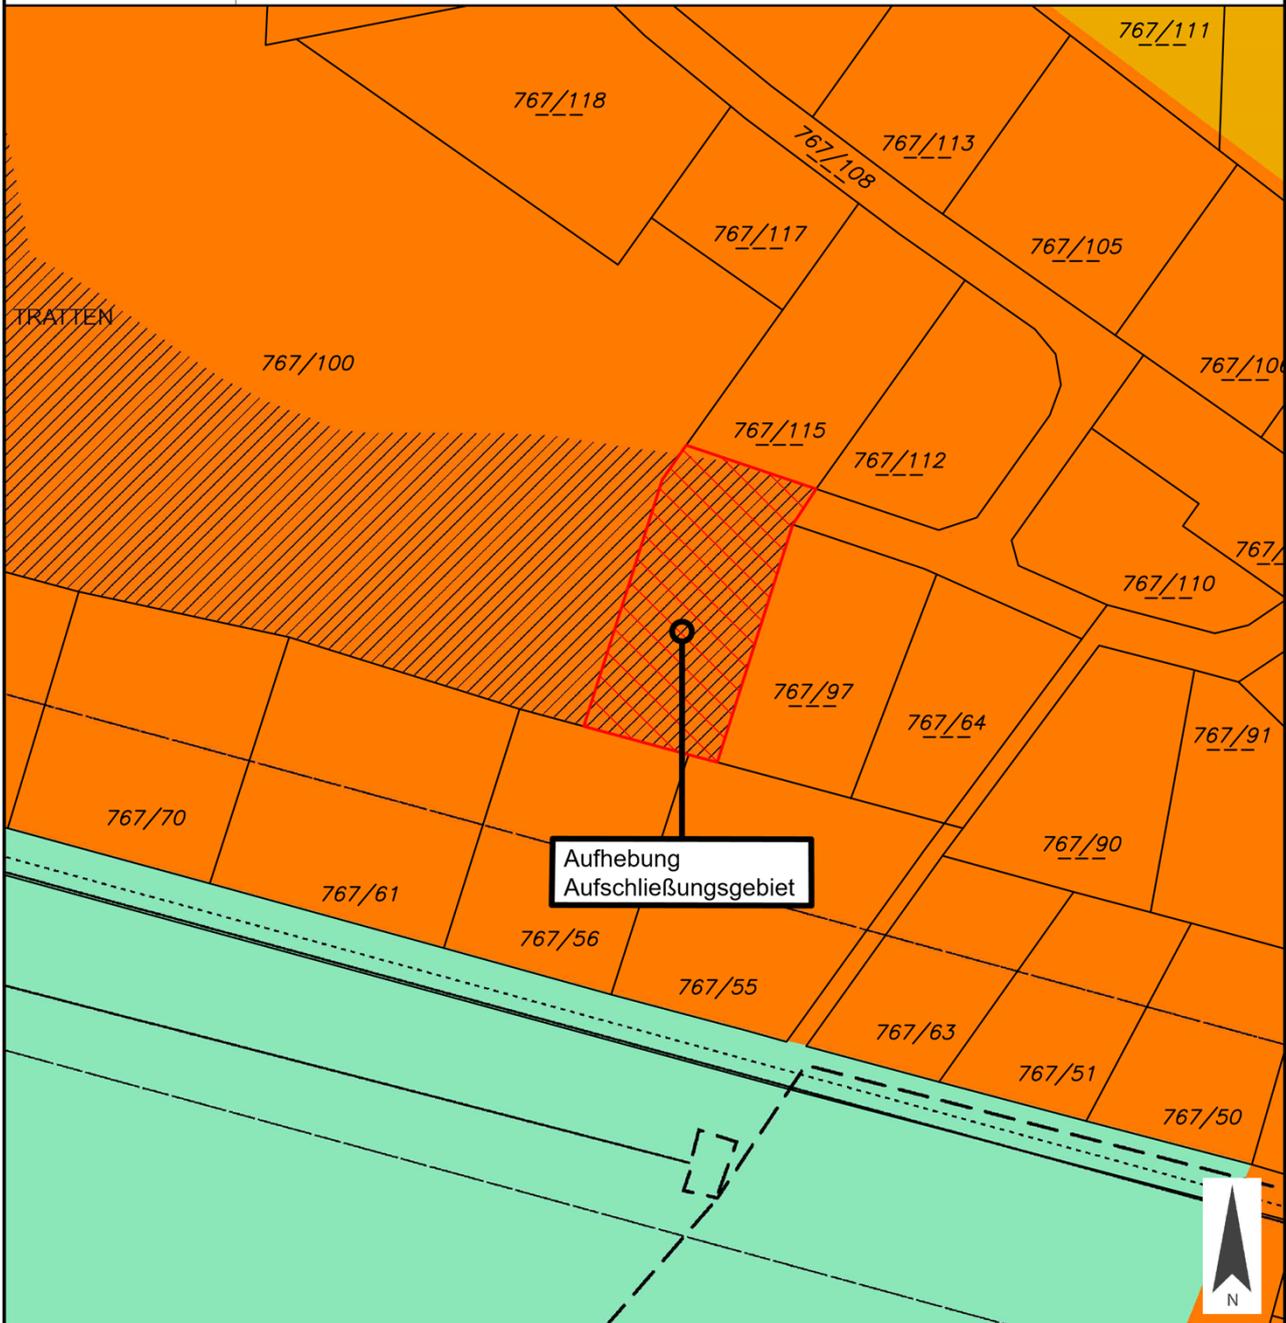

Flächenwidmung: Bauland - Wohngebiet

Flächenausmaß: ca. 855 m²



Dieses Dokument wurde amtssigniert!

Informationen unter <http://www.berg-drautal.gv.at/>

Hinweis:

Dieses Dokument wurde amtssigniert. Auch ein Ausdruck dieses Dokuments hat gemäß § 20 E-Government-Gesetz die Beweiskraft einer öffentlichen Urkunde.

Signatur aufgebracht von Josef Obermoser, 08.05.2024 17:23:15