



Stadtgemeinde  
Spittal an der Drau

Europastraße 8, 9524 Villach  
Telefon: 04242 23323  
E-Mail: office@l-w-k.at  
www.l-w-k.at




Art des Planes: Lageplan zum Umwidmungsantrag

VP-Nummer: 18/2021

Ergänzende  
Informationen:

Grundstück Nr.: Teilfläche: 74/24 (ca. 1.906 m<sup>2</sup>)  
Katastralgemeinde: Edling (73404)  
Maßstab: 1:1000

Stand: 29.11.2022

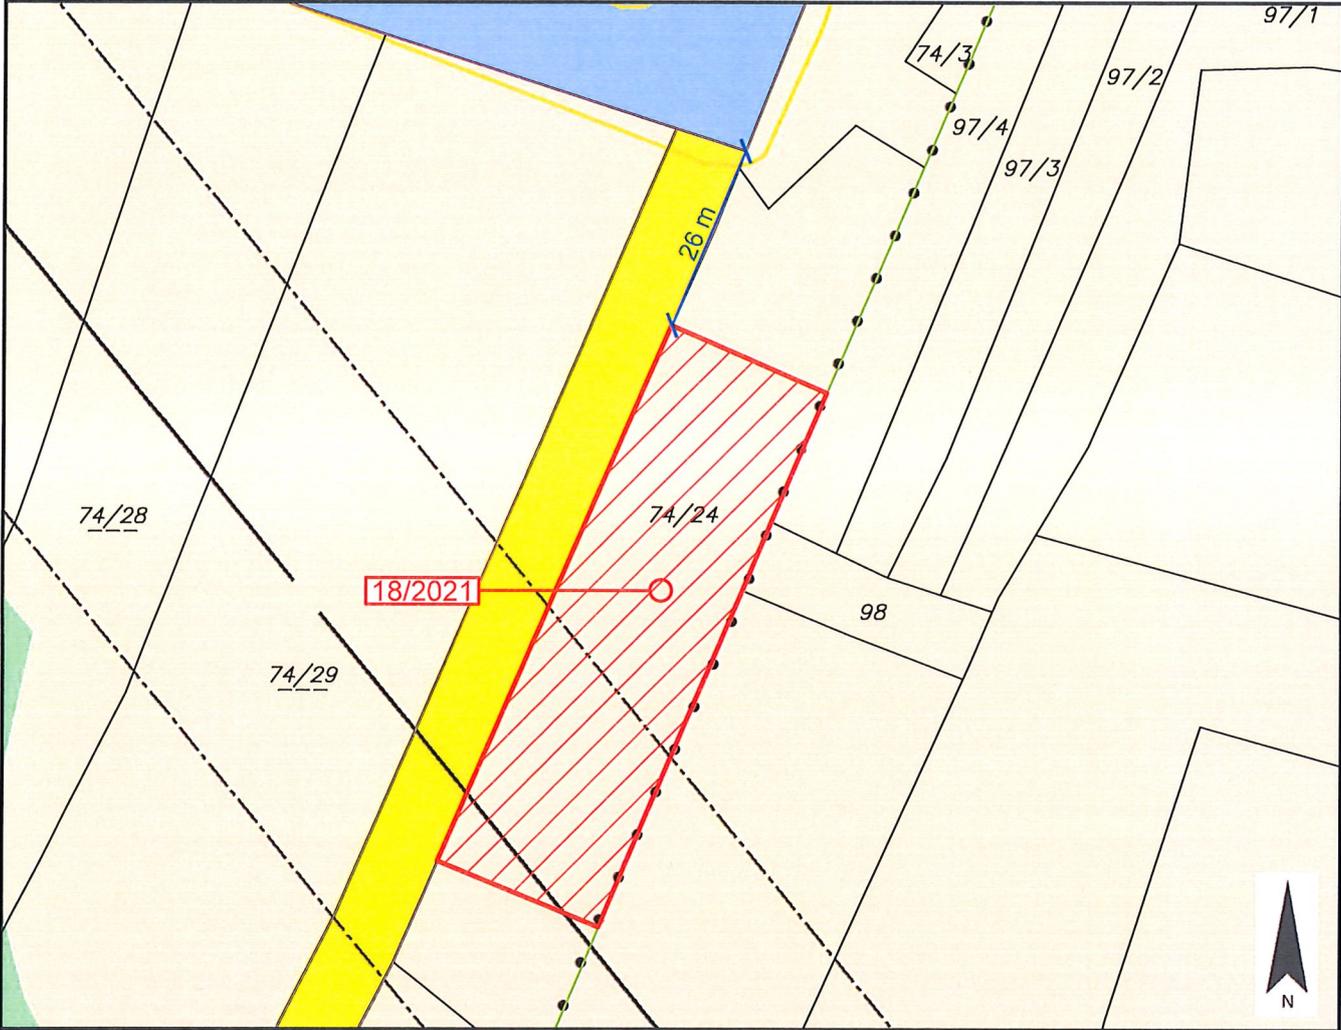

Widmungsänderung von: Grünland - Für die Land- und Forstwirtschaft bestimmte Fläche, Ödland

Widmungsänderung in: Grünland- Hundeabrichteplatz

Flächenausmaß beschlossen: ca. 1.906 m<sup>2</sup>

Kundmachung: vom \_\_\_\_\_ bis \_\_\_\_\_

Gemeinderatsbeschluss in der  
Sitzung vom: \_\_\_\_\_  
Zahl: \_\_\_\_\_

Genehmigungsvermerk:

 The logo is circular with a white background. It features a red shield in the center containing a white eagle with its wings spread, perched on a yellow star. The text "Stadtgemeinde Spittal an der Drau" is written in a circular path around the top, and "@ Amtssignatur" is written around the bottom.	<p><b>Dieses Dokument wurde amtssigniert!</b></p> <p>Informationen unter <a href="http://www.spittal-drau.at/buergerservice-amtstafel/amtssignatur.html">http://www.spittal-drau.at/buergerservice-amtstafel/amtssignatur.html</a></p>
<p><b>Hinweis:</b></p>	<p>Dieses Dokument wurde amtssigniert. Auch ein Ausdruck dieses Dokumentes hat gemäß § 20 E-Government-Gesetz die Beweiskraft einer öffentlichen Urkunde.</p>

Signatur aufgebracht von Elisabeth Koschitz, 18.01.2023 14:05:04