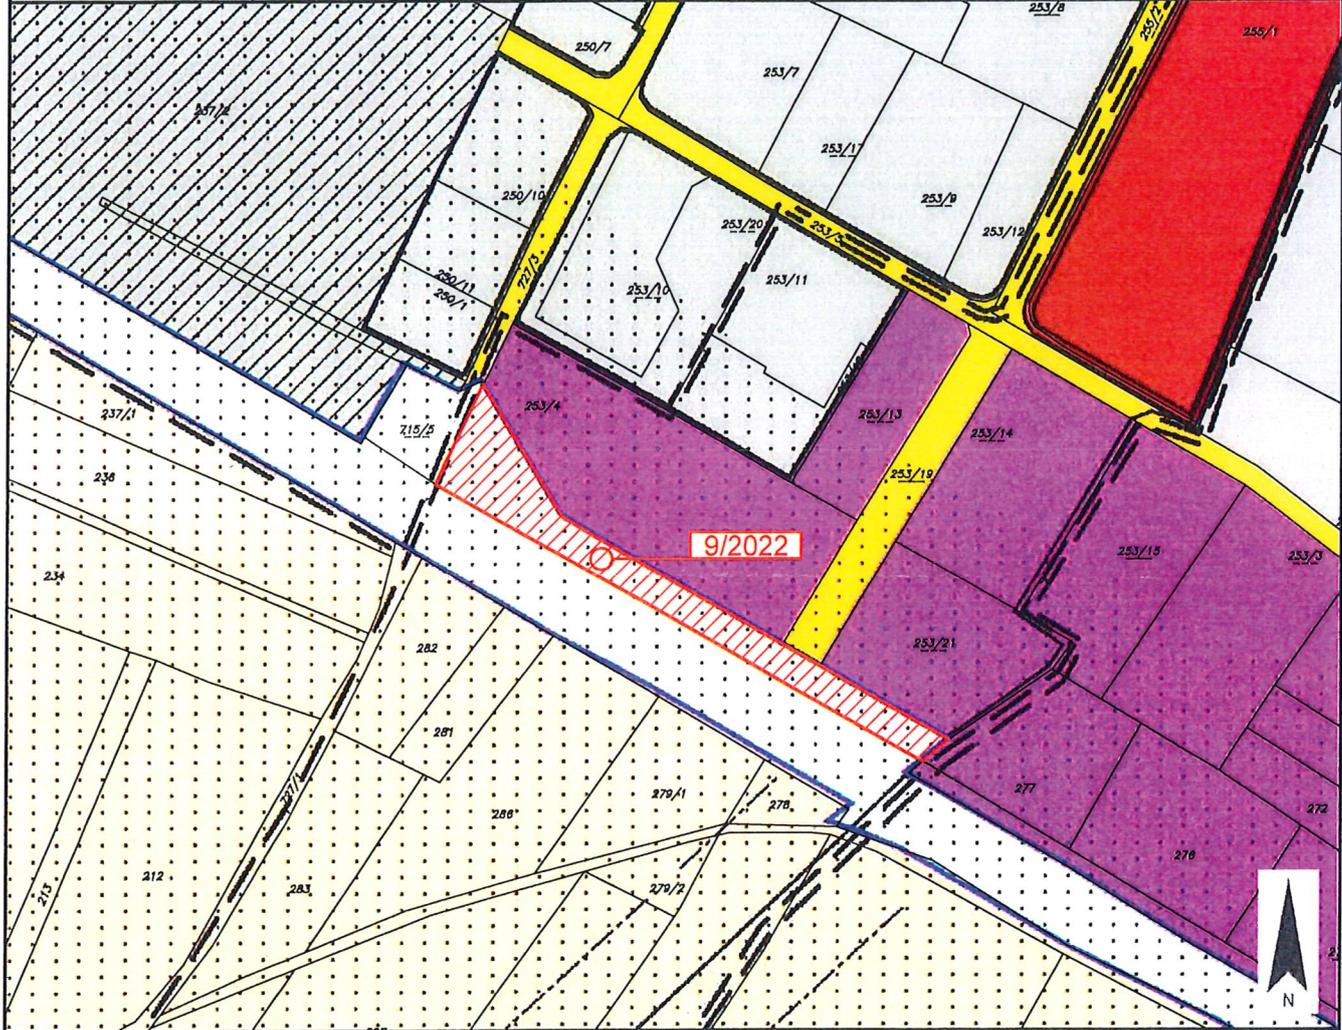


	Stadtgemeinde Spittal an der Drau	Europastraße 8, 9524 Villach Telefon: 04242 23323 E-Mail: office@l-w-k.at www.l-w-k.at	 LWK Lagler, Wurzer & Knapplinger Ziviltechniker GmbH
Art des Planes: Lageplan zum Umwidmungsantrag		VPG-Nummer: 9/2022	
Ergänzende Informationen:		Grundstück Nr.: Teilfläche: 715/2 (ca. 1.796 m ²) Katastralgemeinde: Edling (73404) Maßstab: 1:2000	
		Stand: 11.08.2022	
			
Widmungsänderung von:		Ersichtlichmachungen - Hauptbahn - Bestand	
Widmungsänderung in:		Bauland - Industriegebiet	
Flächenausmaß beschlossen:		ca. 1.796 m ²	
Kundmachung:		vom <u>05.04.2023</u> bis <u>02.02.2023</u>	
Gemeinderatsbeschluss in der Sitzung vom: <u>15.03.2023</u> Zahl: <u>1/0100/2023/Hop Hu/Co</u>		Genehmigungsvermerk:	

 The logo is circular with a white background. It features a red shield in the center containing a white eagle with its wings spread, perched on a red star. The text "Stadtgemeinde Spittal an der Drau" is written in a circular path around the top, and "@ Amtssignatur" is written around the bottom.	<p>Dieses Dokument wurde amtssigniert!</p> <p>Informationen unter http://www.spittal-drau.at/buergerservice-amtstafel/amtssignatur.html</p>
<p>Hinweis:</p>	<p>Dieses Dokument wurde amtssigniert. Auch ein Ausdruck dieses Dokumentes hat gemäß § 20 E-Government-Gesetz die Beweiskraft einer öffentlichen Urkunde.</p>

Signatur aufgebracht von Elisabeth Koschitz, 21.11.2023 08:59:50