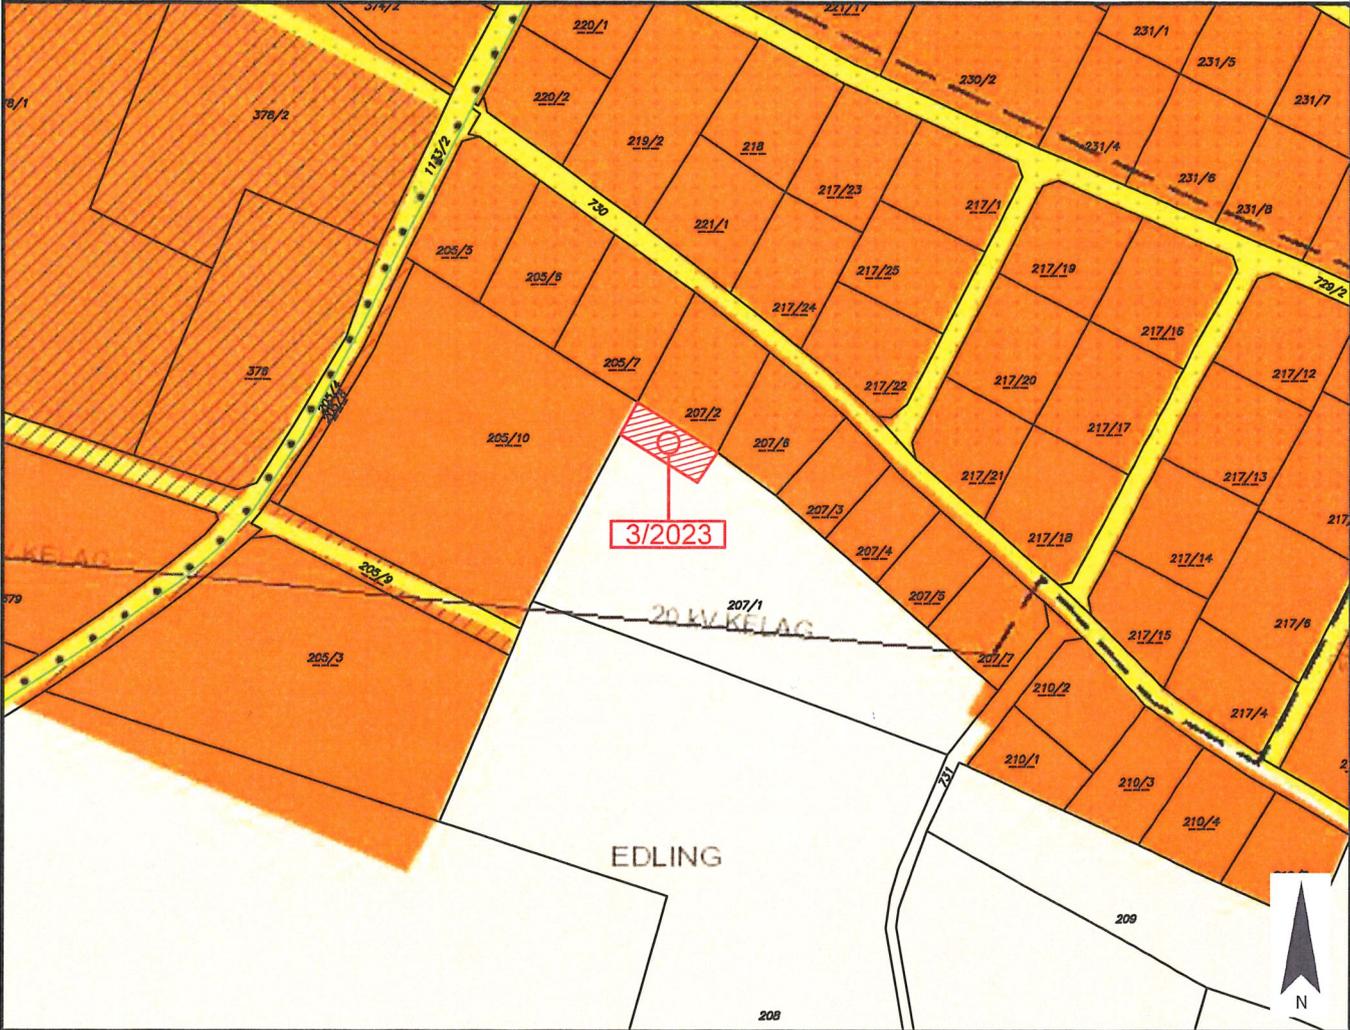


	Stadtgemeinde Spittal an der Drau	Europastraße 8, 9524 Villach Telefon: 04242 23323 E-Mail: office@l-w-k.at www.l-w-k.at	 LWK Lagler, Wurzer & Knappinger Ziviltechniker GmbH
Art des Planes: Lageplan zum Umwidmungsantrag		VPG-Nummer: 3/2023	
Ergänzende Informationen:		Grundstück Nr.: Teilfläche: 207/1 (ca. 255 m ²) Katastralgemeinde: EDLING (73404) Maßstab: 1:2000 Stand: 24.02.2023	
			
Widmungsänderung von:		Grünland - Für die Land- und Forstwirtschaft bestimmte Fläche, Ödland	
Widmungsänderung in:		Bauland - Wohngebiet	
Flächenausmaß beschlossen:		ca. 255 m ²	
Kundmachung:		vom <u>12.10.2023</u> bis <u>09.11.2023</u>	
Gemeinderatsbeschluss in der Sitzung vom: <u>13.12.2023</u> Zahl: <u>1/0100/2023/Mag.Nu/Co</u>		Genehmigungsvermerk:	

 The logo is circular with a white background. It features a red shield in the center containing a white eagle with its wings spread, perched on a red cross. Above the eagle is a yellow sun. The text "Stadtgemeinde Spittal an der Drau" is written in a circular path around the top, and "@ Amtssignatur" is written around the bottom.	<p style="text-align: center;">Dieses Dokument wurde amtssigniert!</p> <p style="text-align: center;">Informationen unter http://www.spittal-drau.at/buergerservice-amtstafel/amtssignatur.html</p>
<p>Hinweis:</p>	<p>Dieses Dokument wurde amtssigniert. Auch ein Ausdruck dieses Dokumentes hat gemäß § 20 E-Government-Gesetz die Beweiskraft einer öffentlichen Urkunde.</p>

Signatur aufgebracht von Elisabeth Koschitz, 01.03.2024 09:11:19