




Stadtgemeinde
Spittal an der Drau

Europastraße 8, 9524 Villach
Telefon: 04242 23323
E-Mail: office@l-w-k.at
www.l-w-k.at



Art des Planes: Lageplan zum Umwidmungsantrag VPG-Nummer: 2b/2024

Ergänzende Informationen:	Grundstück Nr.: Teilfläche: 1036/2 (ca. 666 m ²)
	Katastralgemeinde: AMLACH (73401)
	Maßstab: 1:1000 Stand: 16.10.2024 DKM 04/2024

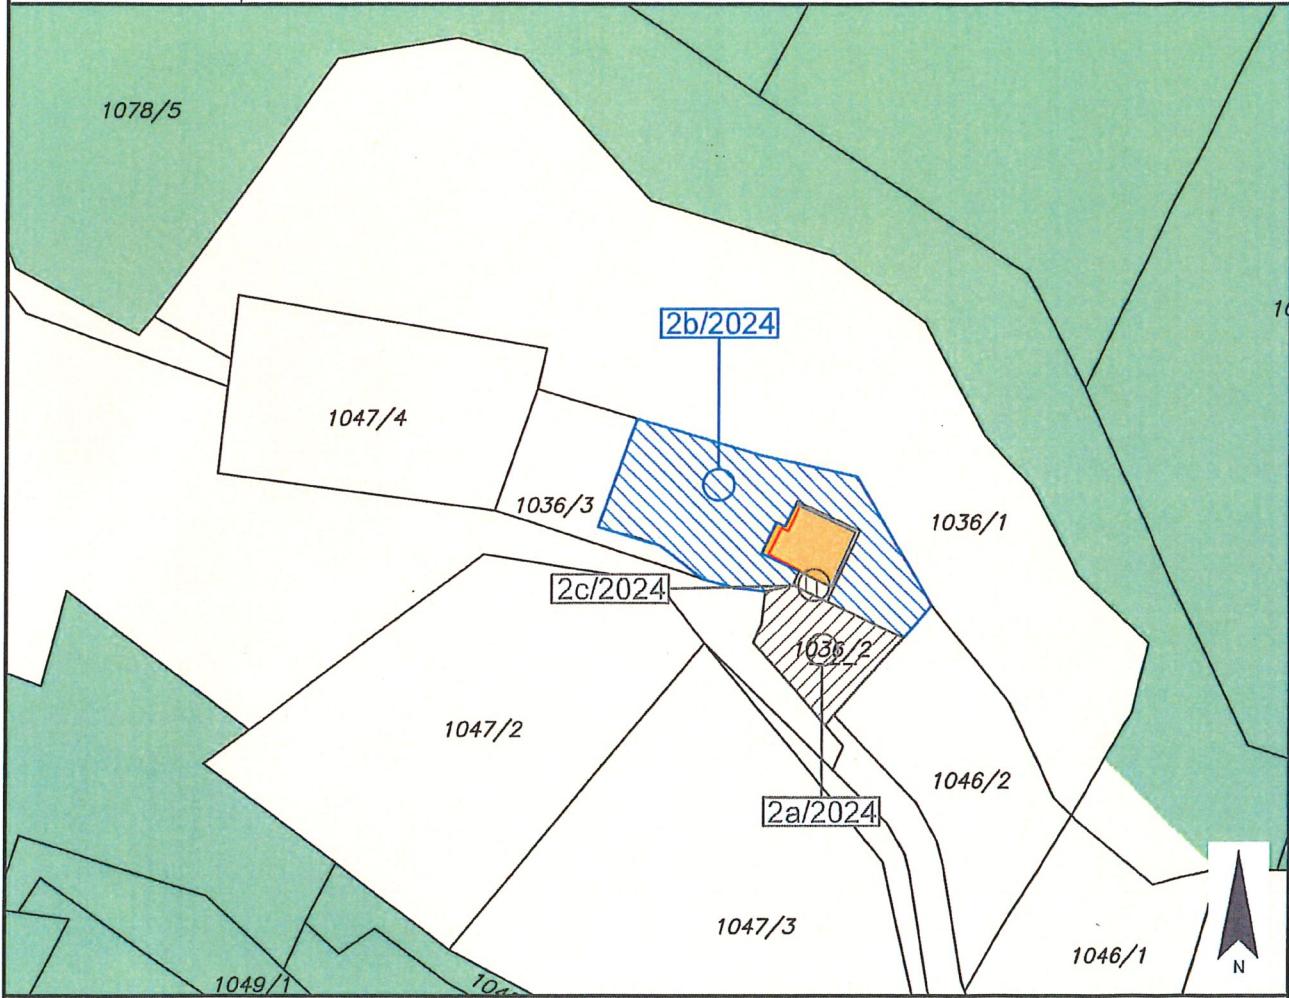

Widmungsänderung von: Grünland - Für die Land- und Forstwirtschaft bestimmte Fläche, Ödland

Widmungsänderung in: Grünland - Garten

Flächenausmaß beschlossen: ca. 666 m²

Kundmachung: vom 16.12.2024 bis 13.01.2025

Genehmigungsvermerk:

Gemeinderatsbeschluss in der
Sitzung vom: 12.03.2025
Zahl: 11010012025

13.01.2026
Zahl: 07-R0-M3-12734/2025-15