




Stadtgemeinde
Spittal an der Drau

Europastraße 8, 9524 Villach
Telefon: 04242 23323
E-Mail: office@l-w-k.at
www.l-w-k.at



Art des Planes: Lageplan zum Umwidmungsantrag VPG-Nummer: 1/2024

Ergänzende Informationen:	Grundstück Nr.: Teilstücke: 1529/1 (ca. 517 m ²), 1534/1 (ca. 733 m ²)
	Katastralgemeinde: SPITTAL AN DER DRAU (73419)
	Maßstab: 1:2000 Stand: 16.10.2024 DKM 04/2024

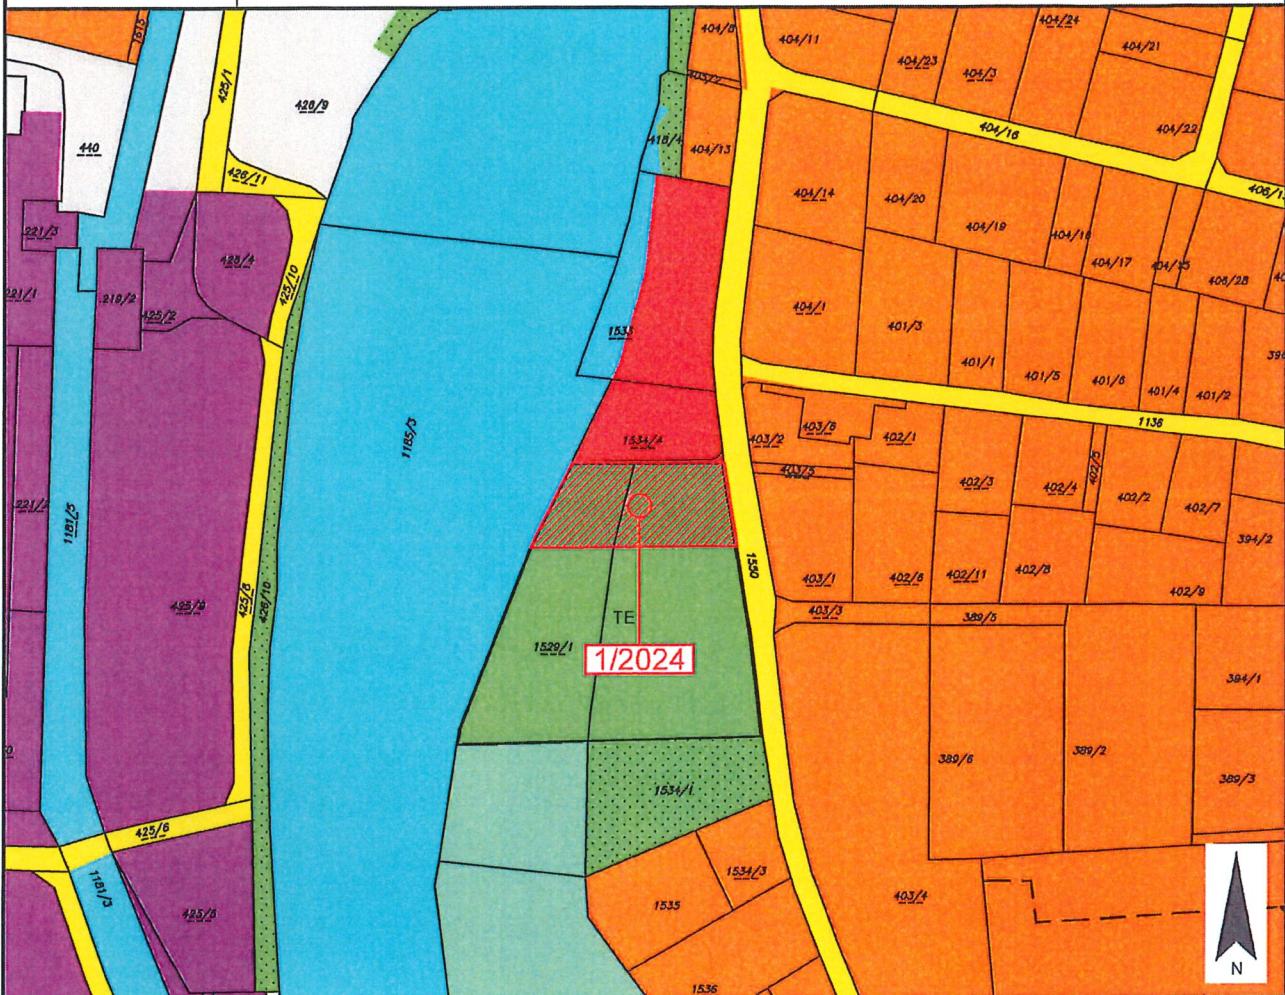

Widmungsänderung von: Grünland - Tennisplatz

Widmungsänderung in: Bauland - Geschäftsgebiet

Flächenausmaß beschlossen: ca. 1.250 m²

Kundmachung: vom 16.12.2024 bis 13.01.2025

Gemeinderatsbeschluss in der
Sitzung vom: 12.03.2025
Zahl: 110100/2025

Genehmigungsvermerk:

13.01.2026
Zahl: 07-R0-113-12734/2025-15