



Stadtgemeinde
Spittal an der Drau

Europastraße 8, 9524 Villach
Telefon: 04242 23323
E-Mail: office@l-w-k.at
www.l-w-k.at



Art des Planes: Lageplan zum Umwidmungsantrag

VP-Nummer: 9/2024


Ergänzende
Informationen:

Grundstück Nr.: Teilfläche: 703 (ca. 485 m²)

Katastralgemeinde: MOLZBICHL (73413)

Maßstab: 1:1000

Stand: 13.01.2025
DKM 10/2024

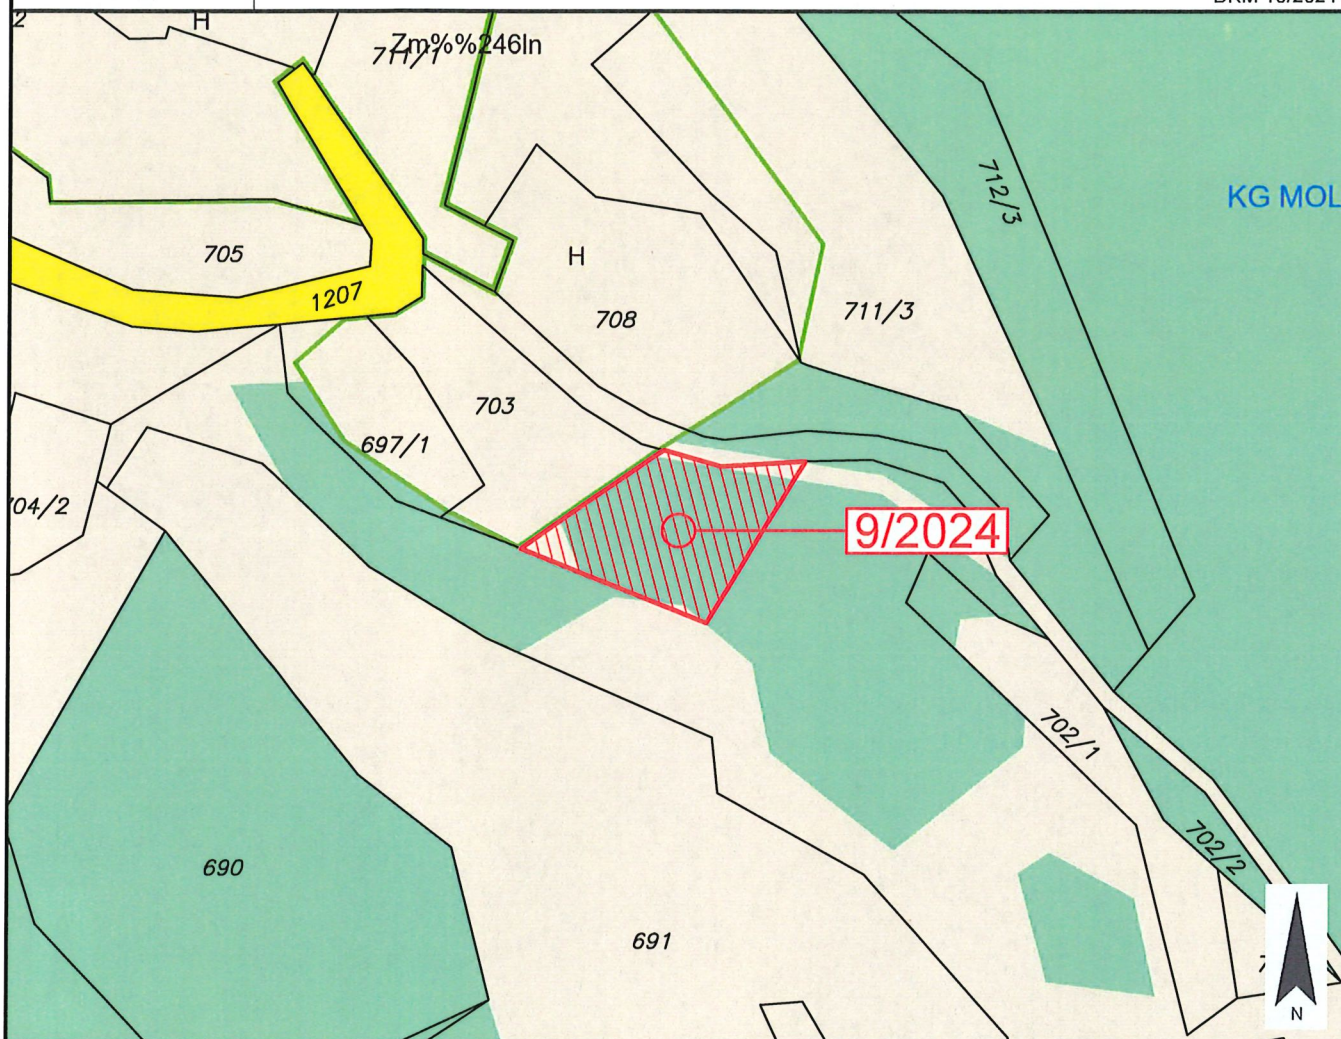

Widmungsänderung von: Grünland - Für die Land- und Forstwirtschaft bestimmte Fläche, Ödland

Widmungsänderung in: Grünland - Hofstelle eines land- und forstwirtschaftlichen Betriebes

Flächenausmaß beschlossen: ca. 485 m²

Kundmachung: vom 05.01.2026 bis 02.02.2026

Gemeinderatsbeschluss in der
Sitzung vom: 04.03.2026

Zahl:

110/100/2026/Mag. Ru /
Sachb.

Genehmigungsvermerk:

27.05.2026

07-R0-M3-51379/2026-24





Stadtgemeinde
Spittal an der Drau

Europastraße 8, 9524 Villach
Telefon: 04242 23323
E-Mail: office@l-w-k.at
www.l-w-k.at



Art des Planes: Lageplan zum Umwidmungsantrag

VP-Nummer: 9/2024

Ergänzende
Informationen:

Grundstück Nr.: Teilfläche: 703 (ca. 485 m²)

Katastralgemeinde: MOLZBICHL (73413)

Maßstab: 1:1000

Stand: 13.01.2025
DKM 10/2024



Widmungsänderung von: Grünland - Für die Land- und Forstwirtschaft bestimmte Fläche, Ödland

Widmungsänderung in: Grünland - Hofstelle eines land- und forstwirtschaftlichen Betriebes

Flächenausmaß beschlossen: ca. 485 m²

Kundmachung: vom 05.01.2026

bis 02.02.2026

Gemeinderatsbeschluss in der

Sitzung vom:

Zahl:

04.03.2026
11010012026/Heng. Kul
Sachb.

Genehmigungsvermerk:

27.05.2026

07-RO-113-51329/2026-24





Stadtgemeinde
Spittal an der Drau

Europastraße 8, 9524 Villach
Telefon: 04242 23323
E-Mail: office@l-w-k.at
www.l-w-k.at



Art des Planes: Lageplan zum Umwidmungsantrag

VP-Nummer: 9/2024

Ergänzende
Informationen:

Beschluss Gemeinderat: 13.06.2017

Blattschnitt: A1

Maßstab: 1:5000

Stand: 13.01.2025

