



Stadtgemeinde
Spittal an der Drau

Europastraße 8, 9524 Villach
Telefon: 04242 23323
E-Mail: office@l-w-k.at
www.l-w-k.at



Art des Planes: Lageplan zum Umwidmungsantrag

VP-Nummer: 5/2024


Ergänzende
Informationen:

Grundstück Nr.: Teilflächen: 355/9 (ca. 365 m²), 355/11 (ca. 91 m²), 360 (ca. 67 m²), 361/1 (ca. 85 m²), 373/1 (ca. 9 m²), 376 (ca. 115 m²), 377 (ca. 170 m²), 382/3 (ca. 903 m²), 715/4 (ca. 27 m²)

Katastralgemeinde: EDLING (73404)

Maßstab: 1:3000

Stand: 16.10.2024
DKM 04/2024

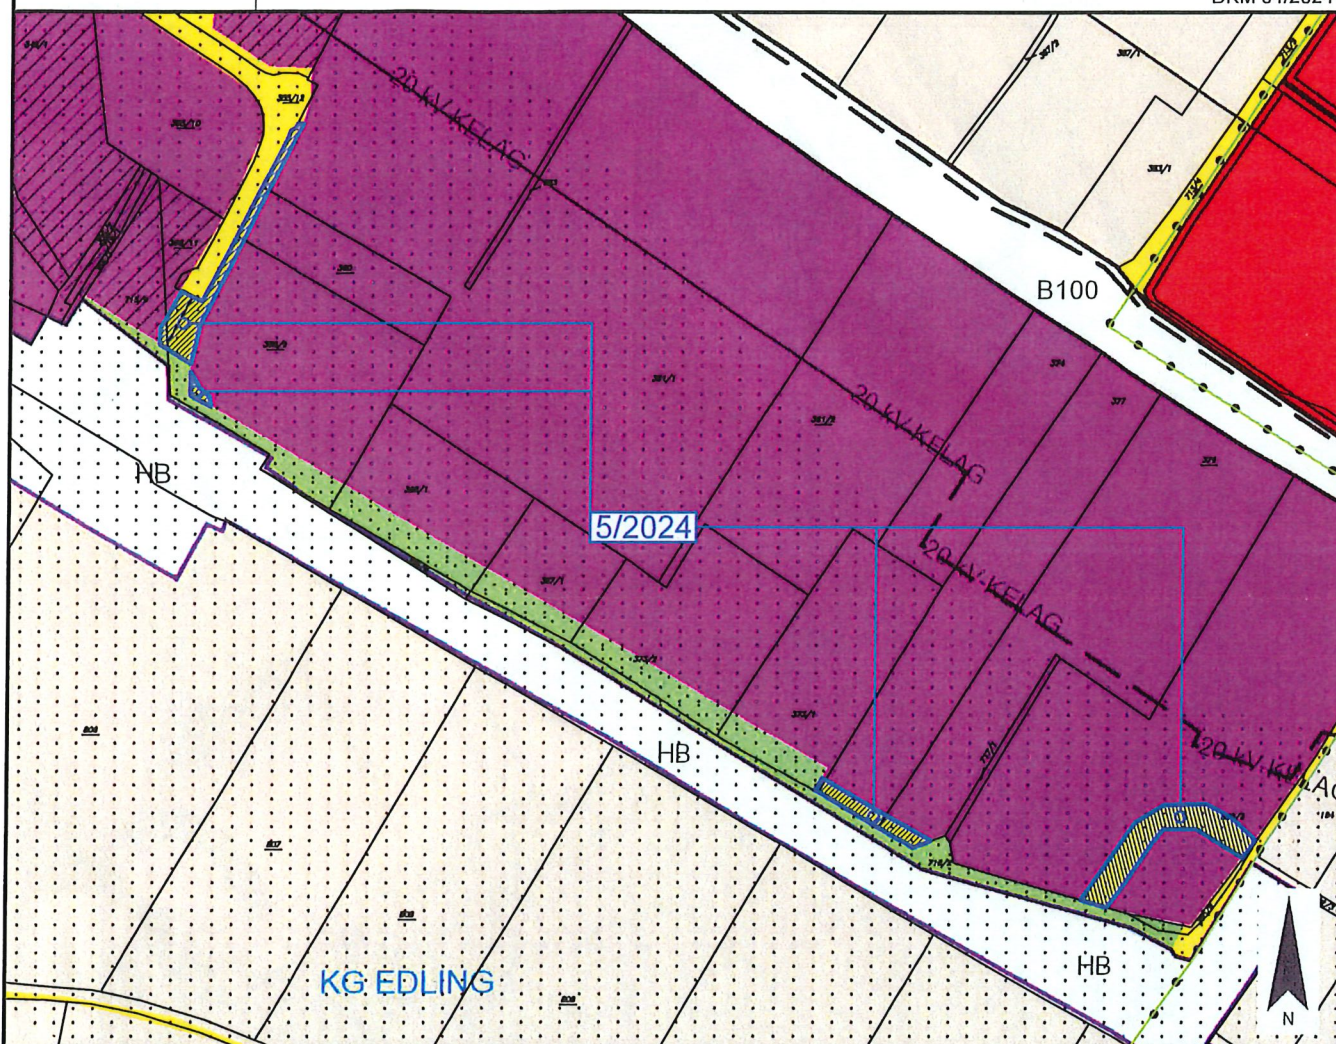

Widmungsänderung von: Verkehrsflächen - allgemeine Verkehrsfläche

Widmungsänderung in: Bauland - Industriegebiet

Flächenausmaß beschlossen: ca. 1.832 m²

Kundmachung: vom 05.01.2026 bis 02.02.2026

Gemeinderatsbeschluss in der
Sitzung vom: 04.03.2026

Zahl:

11010012026/May. Kul
Saba

Genehmigungsvermerk:





Stadtgemeinde
Spittal an der Drau

Europastraße 8, 9524 Villach
Telefon: 04242 23323
E-Mail: office@l-w-k.at
www.l-w-k.at



Art des Planes: Lageplan zum Umwidmungsantrag

VP-Nummer: 5/2024


Ergänzende
Informationen:

Grundstück Nr.: Teilflächen: 355/9 (ca. 365 m²), 355/11 (ca. 91 m²), 360 (ca. 67 m²), 361/1 (ca. 85 m²), 373/1 (ca. 9 m²), 376 (ca. 115 m²), 377 (ca. 170 m²), 382/3 (ca. 903 m²), 715/4 (ca. 27 m²)

Katastralgemeinde: EDLING (73404)

Maßstab: 1:3000

Stand: 16.10.2024
DKM 04/2024

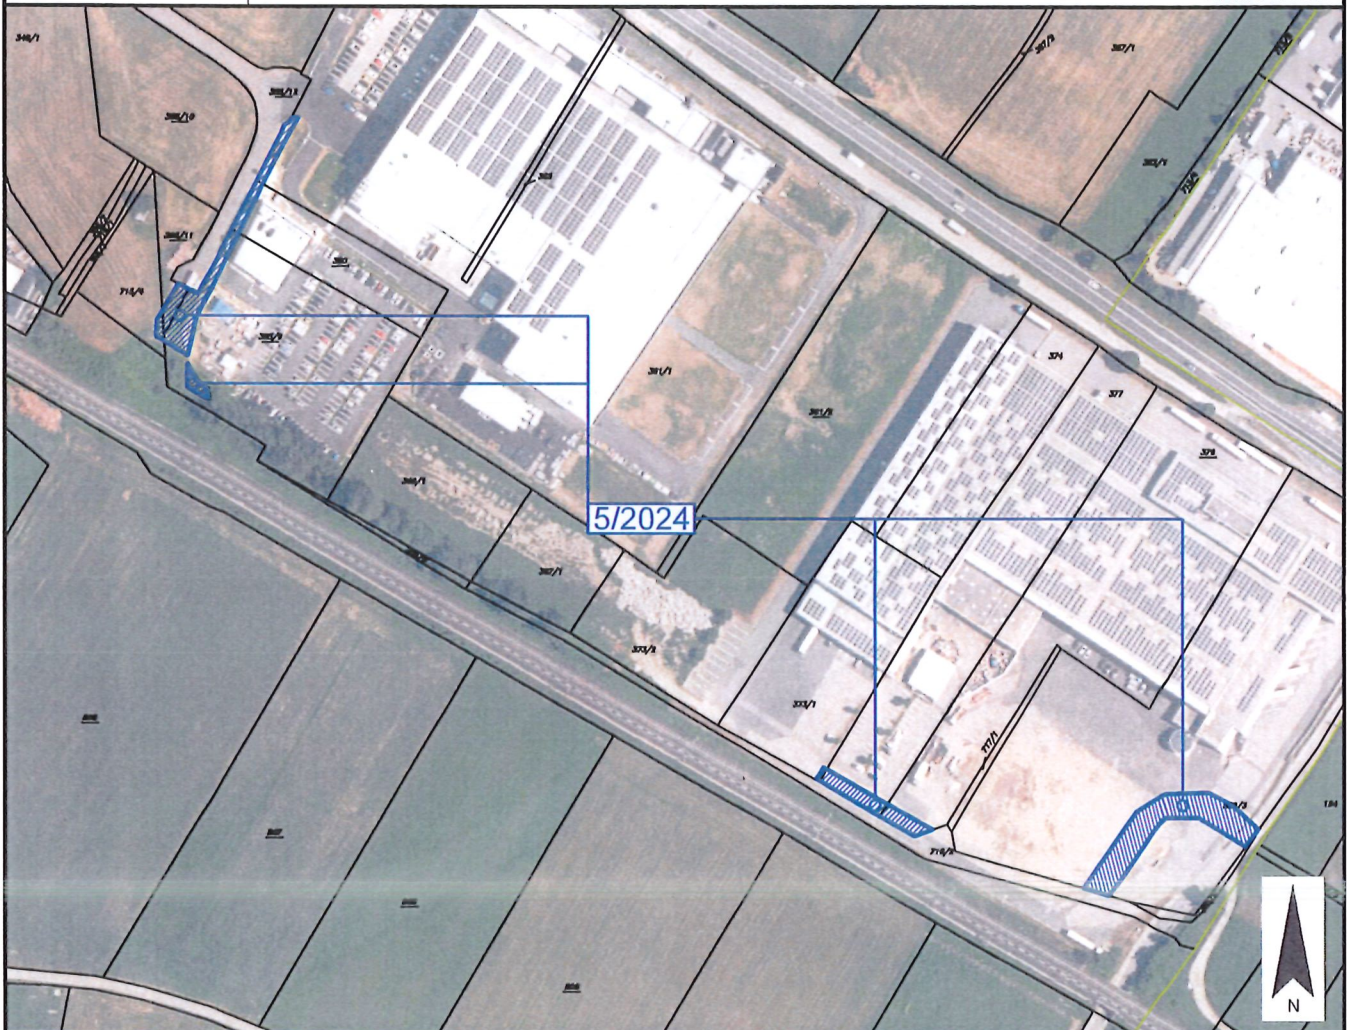

Widmungsänderung von: Verkehrsflächen - allgemeine Verkehrsfläche

Widmungsänderung in: Bauland - Industriegebiet

Flächenausmaß beschlossen: ca. 1.832 m²

Kundmachung: vom 05.01.2026

bis 02.02.2026

Gemeinderatsbeschluss in der

Sitzung vom:

Zahl:

04.03.2026

110/100/2026/Mag. Rul
Salva

Genehmigungsvermerk:

28.05.2026

07-R0-113-5126-25





Stadtgemeinde
Spittal an der Drau

Europastraße 8, 9524 Villach
Telefon: 04242 23323
E-Mail: office@l-w-k.at
www.l-w-k.at



Art des Planes: Lageplan zum Umwidmungsantrag

VP-Nummer: 5/2024

Ergänzende
Informationen:

Beschluss Gemeinderat: 13.06.2017

Blattschnitt: A1

Maßstab: 1:5000

Stand: 16.10.2024

