

Europastraße 8, 9524 Villach  
Telefon: 04242 23323  
E-Mail: [office@l-w-k.at](mailto:office@l-w-k.at)  
[www.l-w-k.at](http://www.l-w-k.at)




VPG-Nummer: 4/2025

Grundstück Nr.:                      Teilfläche: 883/1 (ca. 64 m<sup>2</sup>)

Katastralgemeinde: AMLACH (73401)

Maßstab: 1:1000

Stand: 25.08.2025  
DKM 04/2025

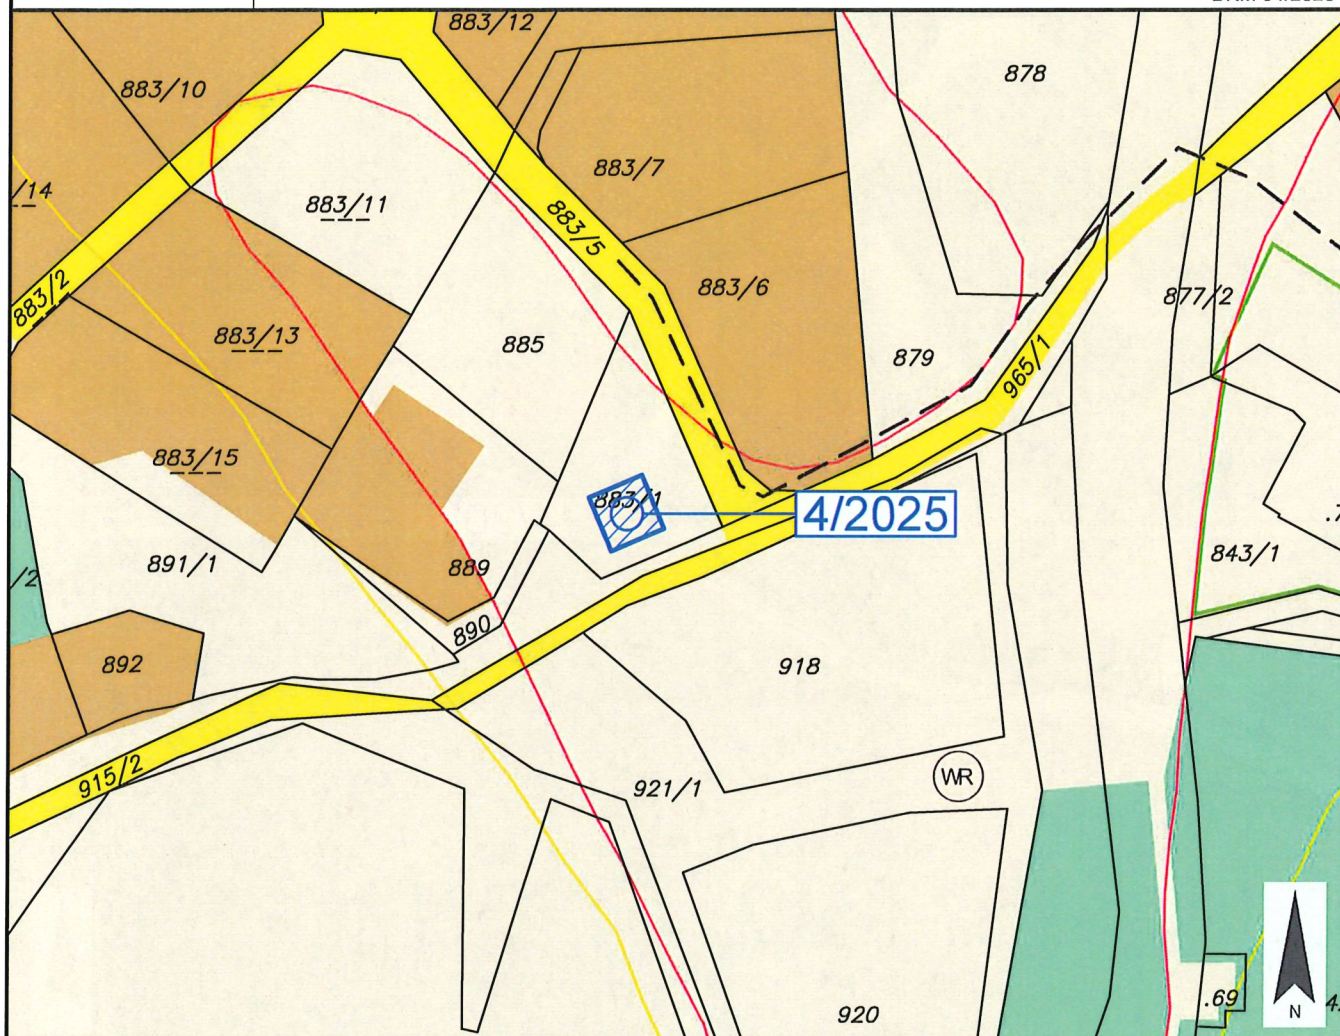

Widmungsänderung in: Grünland - Garten-,und Gerätehütte

Flächenausmaß beschlossen: ca. 64 m<sup>2</sup>

Kundmachung: vom 05.01.2026 bis 02.02.2026

Gemeinderatsbeschluss in der  
Sitzung vom: 04.03.2026

Zahl:

1/0100/2026/Mag. Hu/Saba.

Genehmigungsvermerk:





Stadtgemeinde  
Spittal an der Drau

Europastraße 8, 9524 Villach  
Telefon: 04242 23323  
E-Mail: [office@l-w-k.at](mailto:office@l-w-k.at)  
[www.l-w-k.at](http://www.l-w-k.at)



Art des Planes: Lageplan zum Umwidmungsantrag

VPG-Nummer: 4/2025

Ergänzende  
Informationen:

Grundstück Nr.:            Teilfläche: 883/1 (ca. 64 m<sup>2</sup>)

Katastralgemeinde: AMLACH (73401)

Maßstab: 1:1000

Stand: 25.08.2025  
DKM 04/2025



Widmungsänderung von: Grünland - Für die Land- und Forstwirtschaft bestimmte Fläche, Ödland

Widmungsänderung in: Grünland - Garten-,und Gerätehütte

Flächenausmaß beschlossen: ca. 64 m<sup>2</sup>

Kundmachung: vom 05.01.2026 bis 02.02.2026

Gemeinderatsbeschluss in der

Sitzung vom:

Zahl:

04.03.2026

1/0100/2026 May, Ru/Saba

Genehmigungsvermerk:





Stadtgemeinde  
Spittal an der Drau

Europastraße 8, 9524 Villach  
Telefon: 04242 23323  
E-Mail: office@l-w-k.at  
www.l-w-k.at



Art des Planes: Lageplan zum Umwidmungsantrag

VP-Nummer: 4/2025

Ergänzende  
Informationen:

Grundstück Nr.: Teilfläche: 883/1 (ca. 64 m<sup>2</sup>)

Katastralgemeinde: AMLACH (73401)

Maßstab: 1:1000

Stand: 25.08.2025  
DKM 04/2025



Widmungsänderung von: Grünland - Für die Land- und Forstwirtschaft bestimmte Fläche, Ödland

Widmungsänderung in: Grünland - Garten-, und Gerätehütte

Flächenausmaß beschlossen: ca. 64 m<sup>2</sup>

Kundmachung: vom 05.01.2026 bis 02.02.2026

Gemeinderatsbeschluss in der

Sitzung vom: 04.03.2026

Zahl: 110100/2026/llag. Ru/Solva

Genehmigungsvermerk





Stadtgemeinde  
Spittal an der Drau

Europastraße 8, 9524 Villach  
Telefon: 04242 23323  
E-Mail: office@l-w-k.at  
www.l-w-k.at



Art des Planes: Lageplan zum Umwidmungsantrag

VP-Nummer: 4/2025

Ergänzende  
Informationen:

Beschluss Gemeinderat: 13.06.2017

Blattschnitt: A1

Maßstab: 1:5000

Stand: 25.08.2025

