




Marktgemeinde Lurnfeld
- B a u a m t -
9813 Möllbrücke, Hauptstraße 2

**Änderung Flächenwidmungsplan
Lageplan zum Umwidmungsantrag: 5/2021**


Maßstab: 1:1000
Katastralgemeinde: KG. 73416 Pusarnitz
Grundstücks Nr. (Fläche): 493/3 tlw. (85 m²)
Widmungsänderung von: Grünland für die Land- u. Forstwirtschaft bestimmte Fläche
Widmungsänderung in: Bauland-Dorfgebiet
Kundmachung: von 11.11.2021 bis 09.12.2021

Gemeinderatsbeschluss in der
Sitzung vom **22.12.** 2021, Zahl: **5/2021**

Amt der Kärntner Landesregierung
Genehmigt mit Bescheid vom _____
Zahl: 3Ro. _____

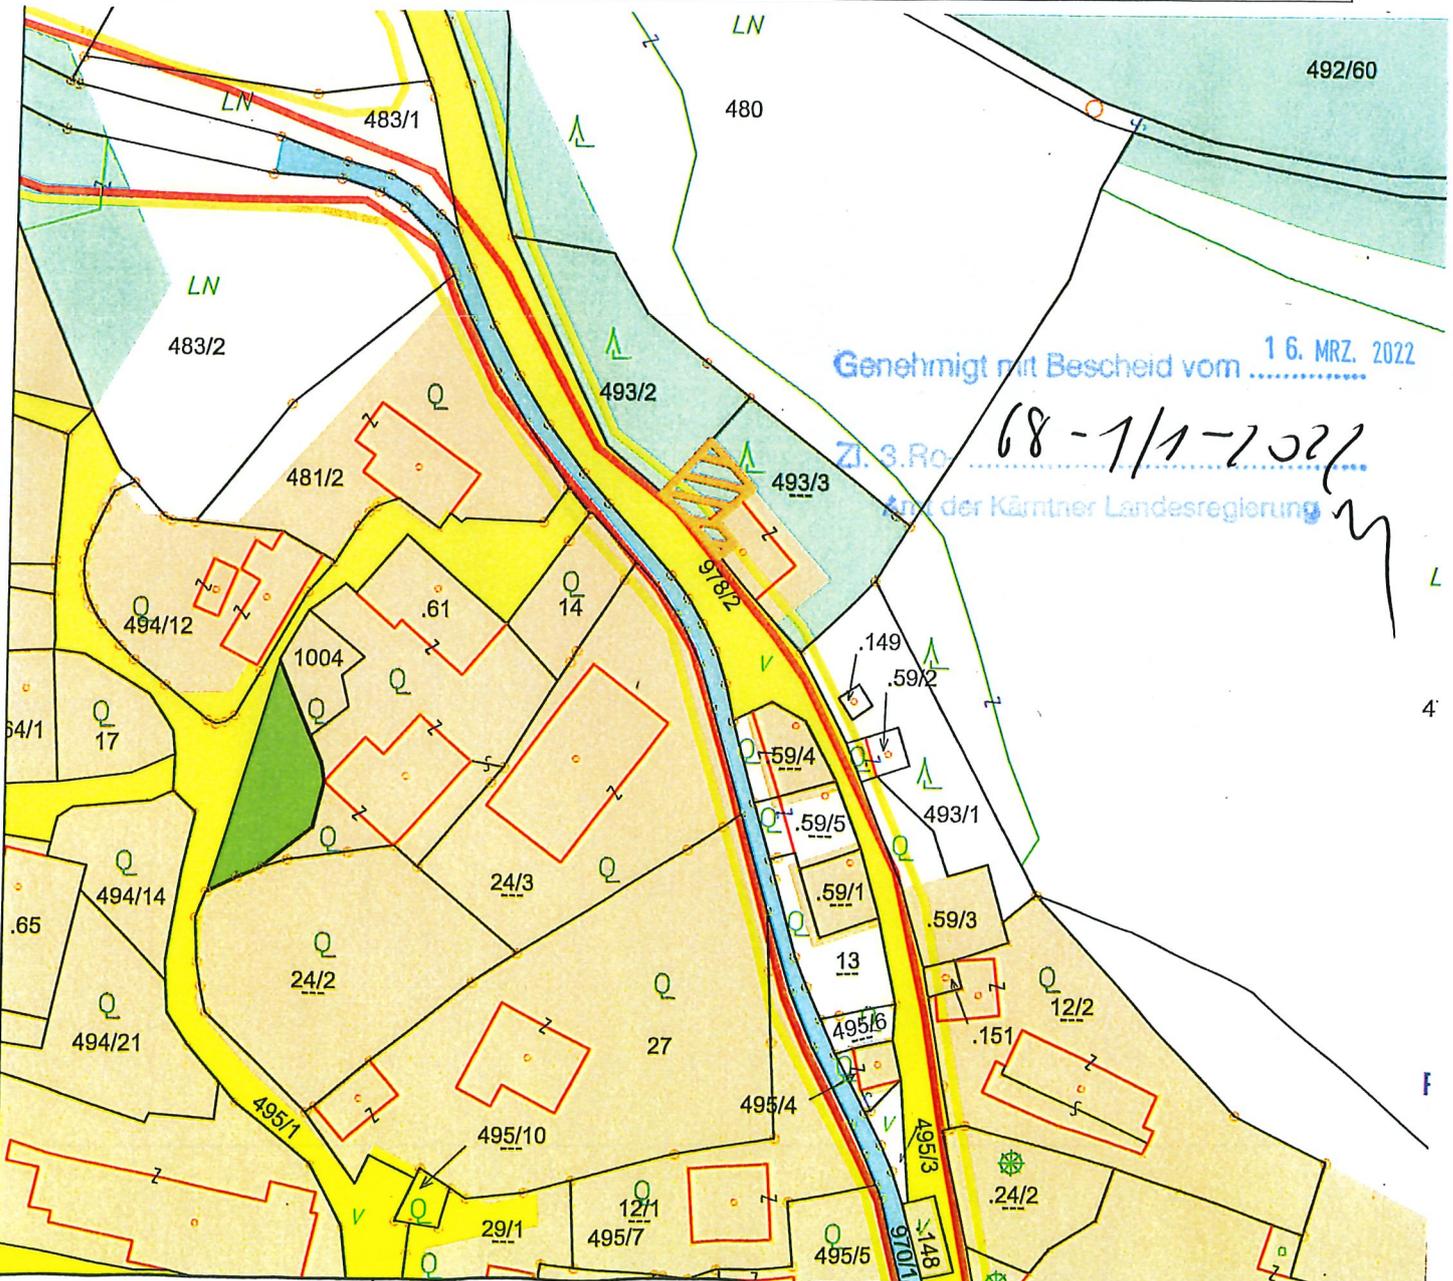

Maßstab 1 : 1 000

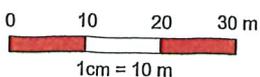

@BEV 2001, DKM-Datenkopie vom 01.04.2021. Für die Richtigkeit, Vollständigkeit und Aktualität der Daten wird keine Haftung übernommen. Bei Grabungsarbeiten ist in jedem Fall das Einverständnis mit dem Leitungsbetreiber herzustellen.



