

UMWIDMUNG 02/2021



**Von Grünland Land- und Forstwirtschaft
in Bauland Dorfgebiet**

KG Arriach 75403; Flächenausmaß lt. DKM

Kundmachung: Gst 854/2 zT. (1.000 m²)

Beschluss:

Genehmigt mit Bescheid vom 04. APR. 2022

Zl. 3Ro- 5-1/1-2022

Amt der Kärntner Landesregierung

Kundmachung: bis:
Gemeinderatsbeschluss:

Genehmigungsvermerk:



Gemeindeamt Arriach
9543 Arriach 43
Email: arriach@ktn.gde.at

Telefon: 04247-8514 Fax: 04247-8514-5
http://www.arriach.at




KAVALIREK Consulting ZT e.U.
Raumordnung und Umweltplanung
Ingenieurkonsultant Geographie - Einzelunternehmer (FN 387709) - Mag. Christian Kavalirek

Bearbeitung: Mag. C. Kavalirek, Mag. A. Kubec
Katastergrundlage: DKM 10/2020
Datum: 29.07.2021

LAGEPLAN

Lfd.Nr. der Kundmachung, Begutachtung und Gemeinderatsbeschluss 2/2021
Katastralgemeinde: Arriach (75403)
Grundstücke: 854/2
beantragte m²/beschlossene m² 1000/1000
Maßstab 1 : 1000
Gemeinderatsbeschluss vom 22.12.2021, Zahl: 610

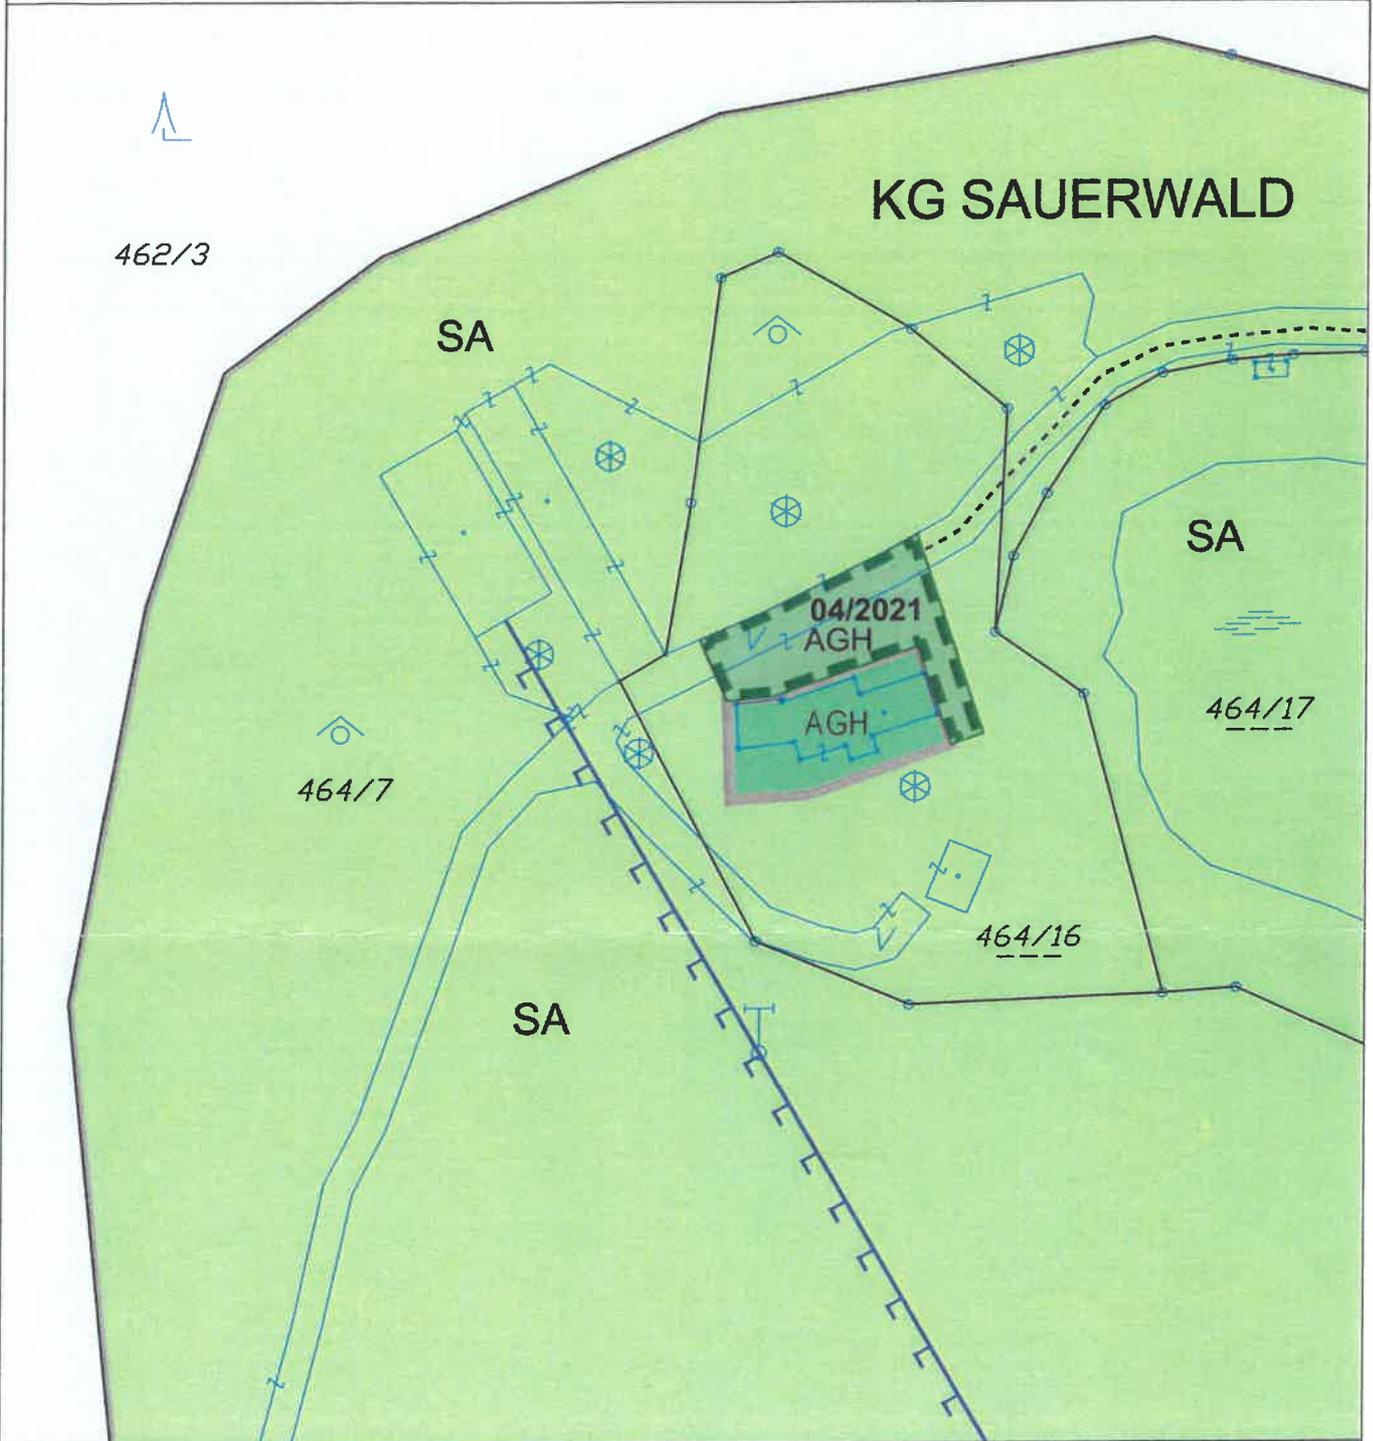

UMWIDMUNG 04/2021



**Von Grünland Schiabfahrt, Schlipste
in Grünland Ausflugsrestaurant**
KG Sauerwald 75445; Flächenausmaß lt. DKM

Kundmachung: Gst 464/16 zT. (434 m²)
Beschluss:

Genehmigt mit Bescheid vom ..04. APR. 2022

Zl. 3Ro- 5-1/1-2022
Amt der Kärntner Landesregierung

Kundmachung: bis:
Gemeinderatsbeschluss:

Genehmigungsvermerk:



KAVALIREK Consulting ZT e.U.
Raumordnung und Umweltplanung
Ingenieurkonsultant Geographie - Einzelunternehmer (FN 3877051) - Mag. Christian Kavalirek



Gemeindeamt Arriach
9543 Arriach 60
Email: arriach@ktn.gde.at

Telefon: 04247-8514 Fax: 04247-8514-5
http://www.arriach.at

LAGEPLAN

Bearbeitung: Mag. C. Kavalirek, Mag. A. Kubec
Katastergrundlage: DKM 10/2020
Datum: 29.07.2021

Lfd.Nr. der Kundmachung, Begutachtung und Gemeinderatsbeschluss 4/2021
Katastralgemeinde: Sauerwald (75445)
Grundstücke: 464/16
beantragte m²/beschlossene m² 434/434
Maßstab 1 : 1000
Gemeinderatsbeschluss vom 22.12.2021, Zahl: 610

