

Marktgemeindeamt Bad Bleiberg
eingegangen am:

09. Dez. 2022



Marktgemeinde:
Bad Bleiberg

A-9524 Villach Europastraße 8
Telefon: +43 4242 23323
E-Mail: office@l-w-k.at
www.l-w-k.at



Art des Planes: Lageplan zum Umwidmungsantrag


VPG-Nummer: 8a/2018

Ergänzende
Informationen:

Grundstücks-Nr.: Teilfläche: 396/1 (ca. 350 m²)

Katastralgemeinde: Bleiberg (75405)

Maßstab: 1 : 2000

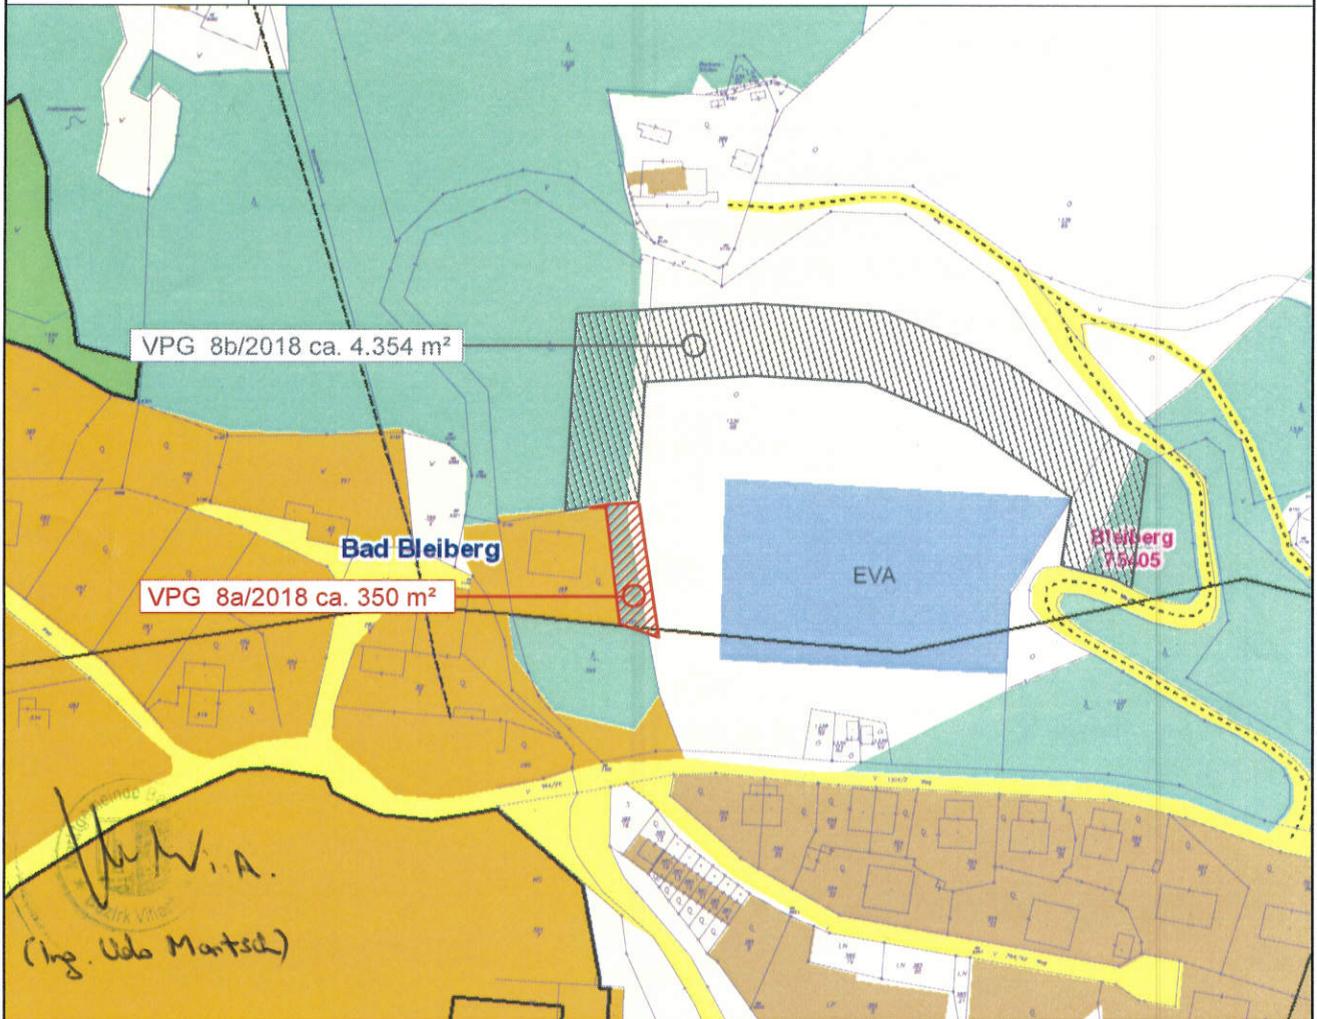

Widmungsänderung von:

Grünland - Für die Land- und Forstwirtschaft
bestimmte Fläche, Ödland

Widmungsänderung in:

Bauland - Kurgebiet

Flächenausmaß beschlossen:

ca. 350 m²

Genehmigt:

Gemeinderatsbeschluss in der

Sitzung vom: 06.07.2022

Zahl: Keine eigene Aktenzahl

Kundgemacht von 04.04.22 bis 02.05.22


Genehmigt mit Bescheid vom:

05.12.2022

Zl. 3Ro.-6-1/13-2022

Amt der Kärntner Landesregierung

Marktgemeindeamt Bad Bleiberg
eingegangen am:

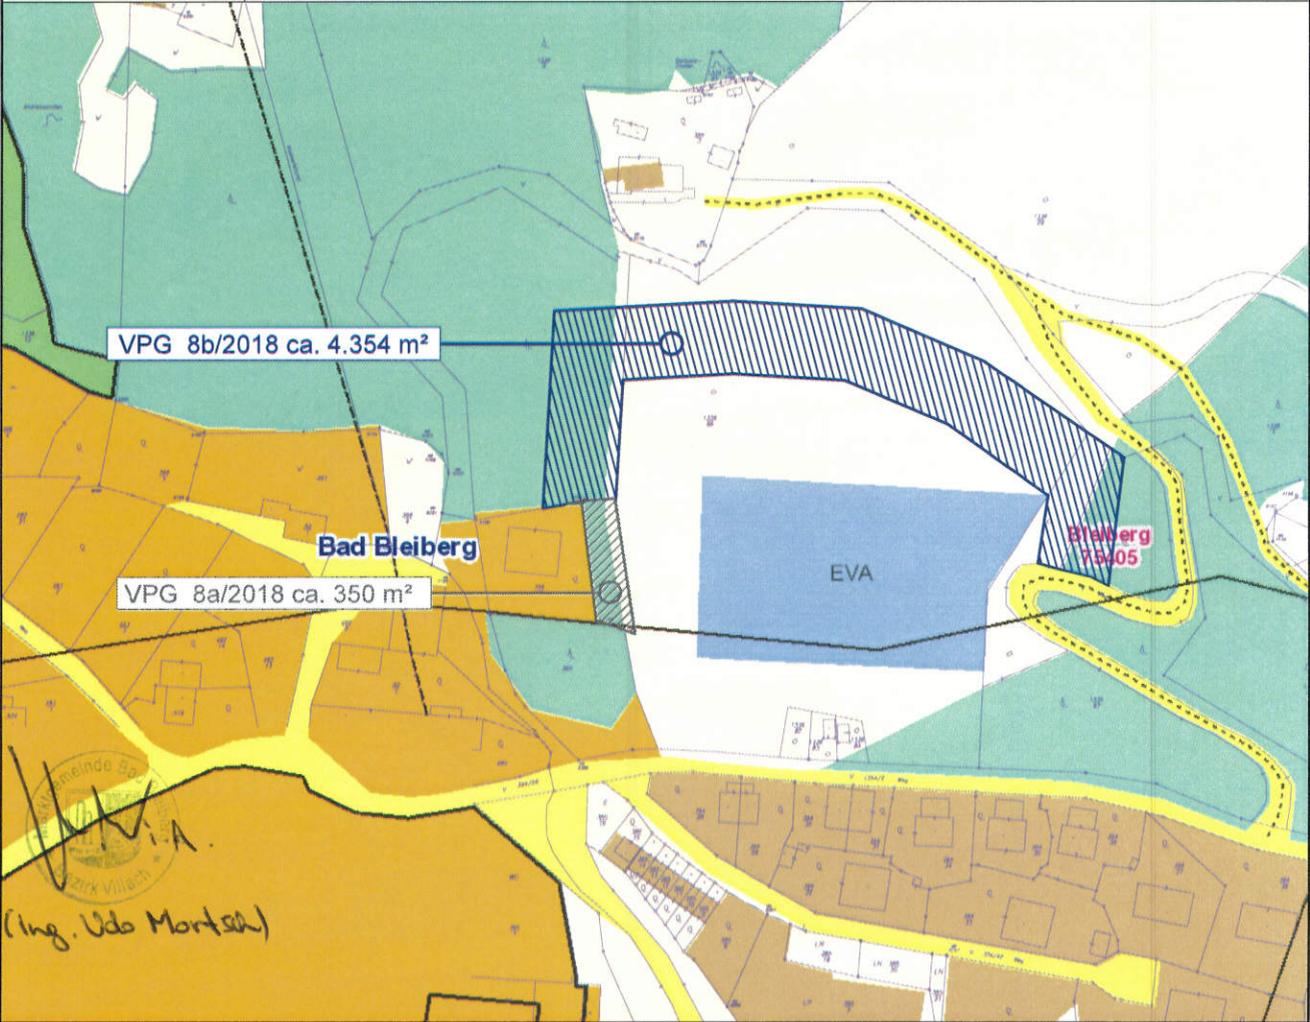	Marktgemeinde: Bad Bleiberg	A-9524 Villach Europastraße 8 Telefon: +43 4242 23323 E-Mail: office@l-w-k.at www.l-w-k.at 
Art des Planes: Lageplan zum Umwidmungsantrag		VPG-Nummer: 8b/2018
Ergänzende Informationen:	Grundstücks-Nr.: Teilflächen: 1336/68 (ca. 3.704 m ²), 1336/87 (ca. 650 m ²) Katastralgemeinde: Bleiberg (75405) Maßstab: 1 : 2000	
		
Widmungsänderung von:	Grünland - Für die Land- und Forstwirtschaft bestimmte Fläche, Ödland	
Widmungsänderung in:	Grünland - Schutzstreifen als Immissionsschutz - Waldschutzabstand	
Flächenausmaß beschlossen:	ca. 4.354 m ²	Genehmigt:
Gemeinderatsbeschluss in der Sitzung vom: <u>06.07.2022</u> Zahl: <u>Keine eigene Aktenzahl</u> <u>Kundgemacht von 04.04.22 bis 02.05.22</u>	Genehmigt mit Bescheid vom: <u>03.12.2022</u> Zl. 3Ro.- <u>6-1113-2022</u> Amt der Kärntner Landesregierung	




Marktgemeinde Bad Bleiberg NATURPARKGEMEINDE
Bartholomäusweg 2, 9530 Bad Bleiberg
Tel: 04244/2211
Fax: 04244/2211-25
Mail: bad-bleiberg@ktn.gde.at

Datum: 08.11.2021
Bearbeiter:

648/3

Marktgemeindeamt Bad Bleiberg
eingegangen am:


09. Dez. 2022

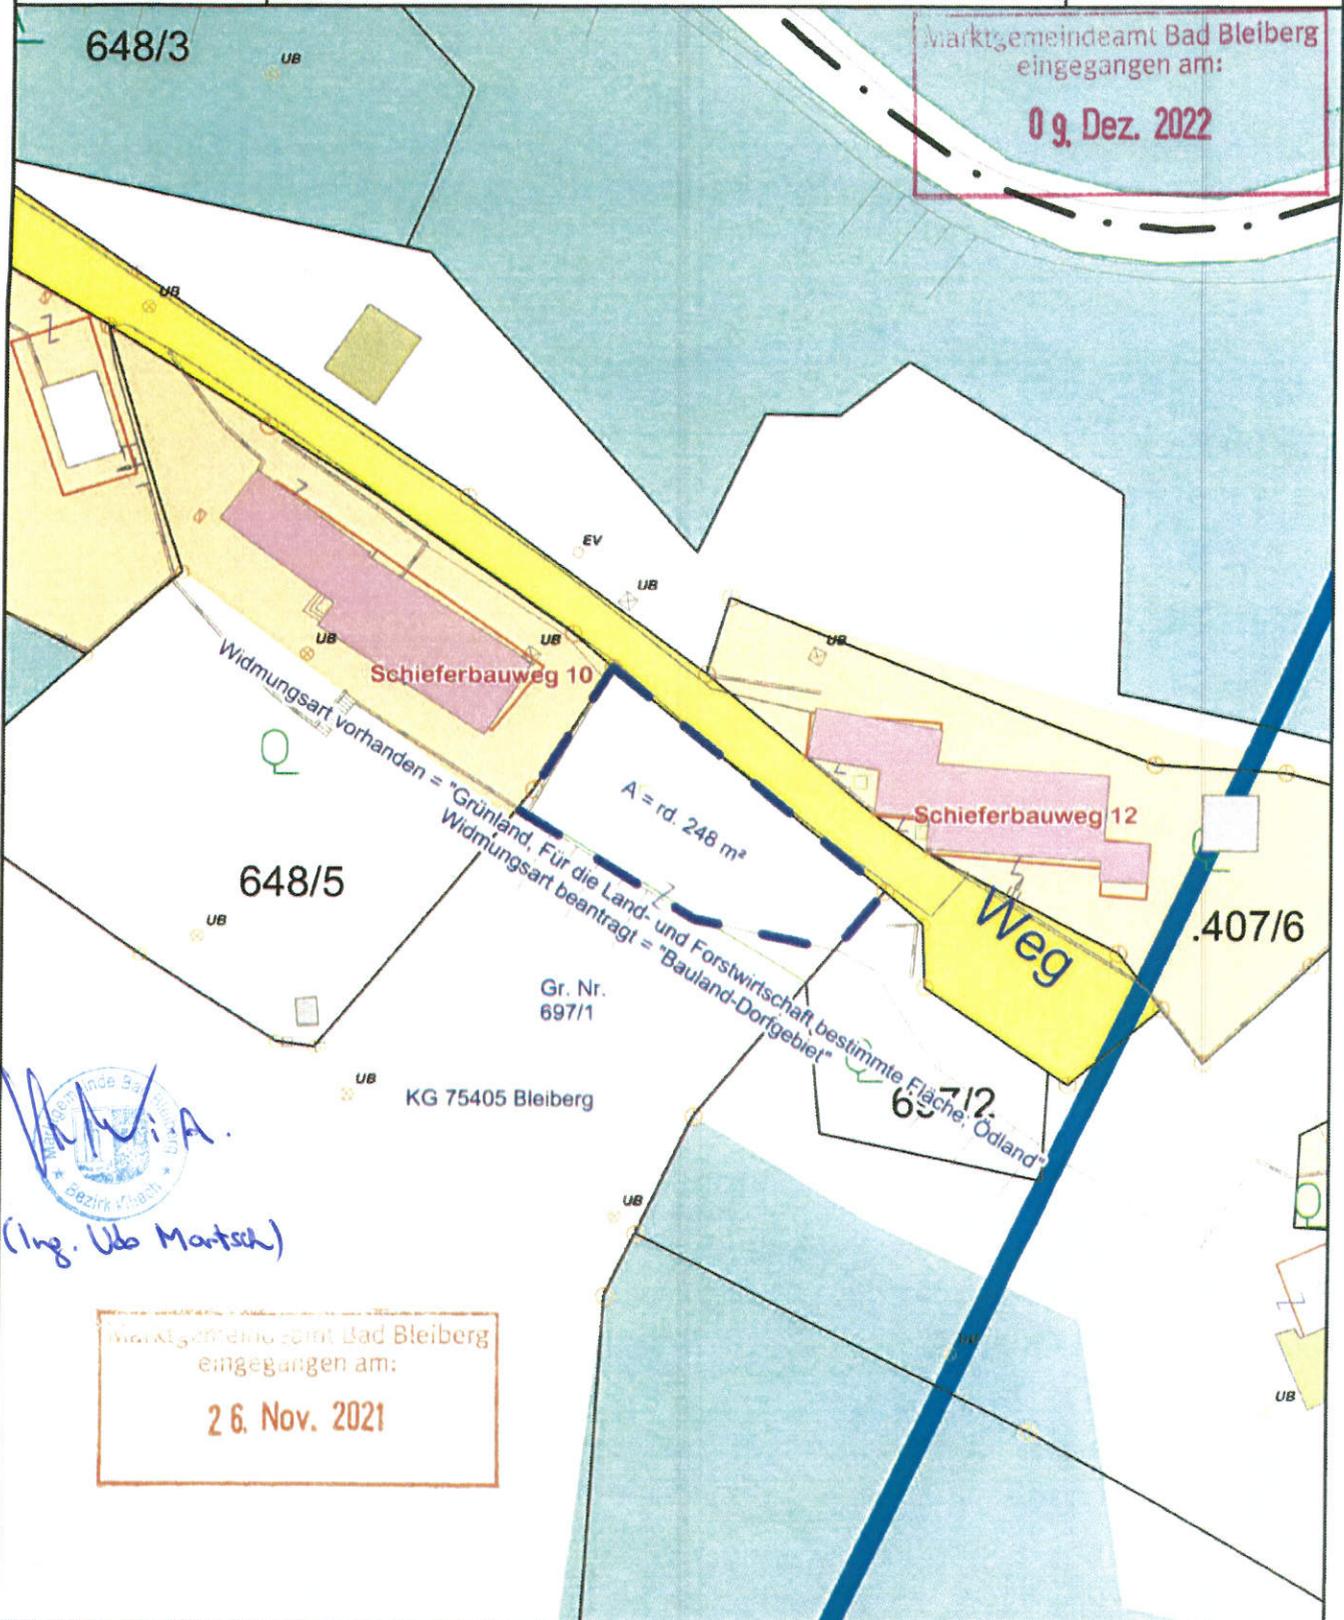

(Ing. Udo Martsch)

Marktgemeindeamt Bad Bleiberg
eingegangen am:
26. Nov. 2021

Maßstab 1 : 500

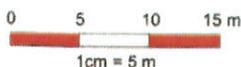

©BEV 2001, DKM-Datenkopie vom 01.04.2021. Für die Richtigkeit, Vollständigkeit und Aktualität der Daten wird keine Haftung übernommen. Bei Grabungsarbeiten ist in jedem Fall das Einverständnis mit dem Leitungsbetreiber herzustellen.

Kundgemacht von 04.04.22 bis 02.05.22
Gemeinderatsbeschluss in der Sitzung vom 06.07.22



Keine eigene Aktenzahl

