


Legende

- Anschlussleitung
- Haltung
- Pflicht- / Entsorgungsbereich
- Grundstückskataster (Stand 2018)
- Grenze Katastralgemeinde
- Grenze Politische Gemeinde

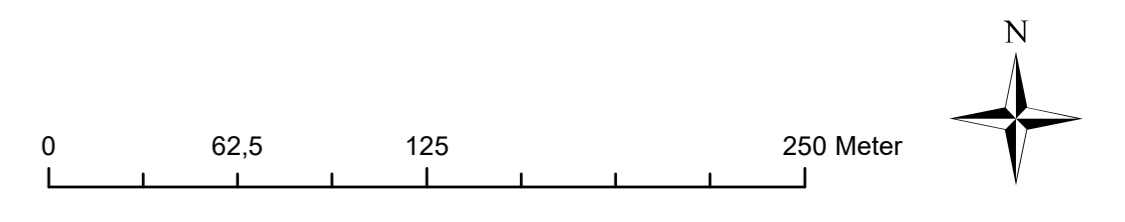

2.2	03.12.2018	AKTUALISIERUNG GEMEINDE ROSSEL, GEMEINDE ST. JAKOB UND GEMEINDE VELDEN	ip	ip
1.3	26.02.2018	AKTUALISIERUNG GEMEINDE WERNBERG	ip	ip
1.2	20.10.2018	AKTUALISIERUNG GEMEINDE ROSSEL UND GEMEINDE ST. JAKOB	ip	ip
1.1	13.07.2018	ÄNDERUNG	ip	ip
1.0	04.07.2018	ERSTELLUNG	ip	ip
REV.	DAITUM	BESCHREIBUNG DER ÄNDERUNG	BEREITET	BEZEICHNET

BAUHER

ABWASSERVERBAND WÖRTHERSEE WEST

BAUFORMAREN

Pflicht- / Entsorgungsbereich des Abwasserverbandes WÖRTHERSEE WEST im Gemeindegebiet der Marktgemeinde Velden

PLANUNG

IBK Ingenieurbüro Kronawetter ZT Gesellschaft mbH
St. Martiners Straße 25
A-3500 Villach

PLANTITEL

Pflicht- / Entsorgungsbereich Marktgemeinde Velden Lageplan F2

MAßSTAB	PROJEKT NR.	PLANNUMMER	ERLÄUTER.
1:2 500	K074_26	K074_26-LP-F2	M ² 1,0

© IBA - Projekt/F2 - 26.10.2018 - GEFÄHRTUNGSPLAN ABWASSER, Maßstab: 1:2500