


Marktgemeindeamt 9112 Griffen

Lfd. Nr. 001/2022
 Katastralgemeinde: 76307 Griffnerthal
 Parz. Nr. 216/1
 Maßstab: 1 : 500
 Beschlossene Fläche: 2.174 m²
 von Grünland – Landwirtschaft
 in Grünland – Hofstelle
 kundgemacht: 03.02.2023 – 03.03.2023
 GR-Beschluss vom 29.03.2023
 Sonstiges: --

LAGEPLAN

M 1:500

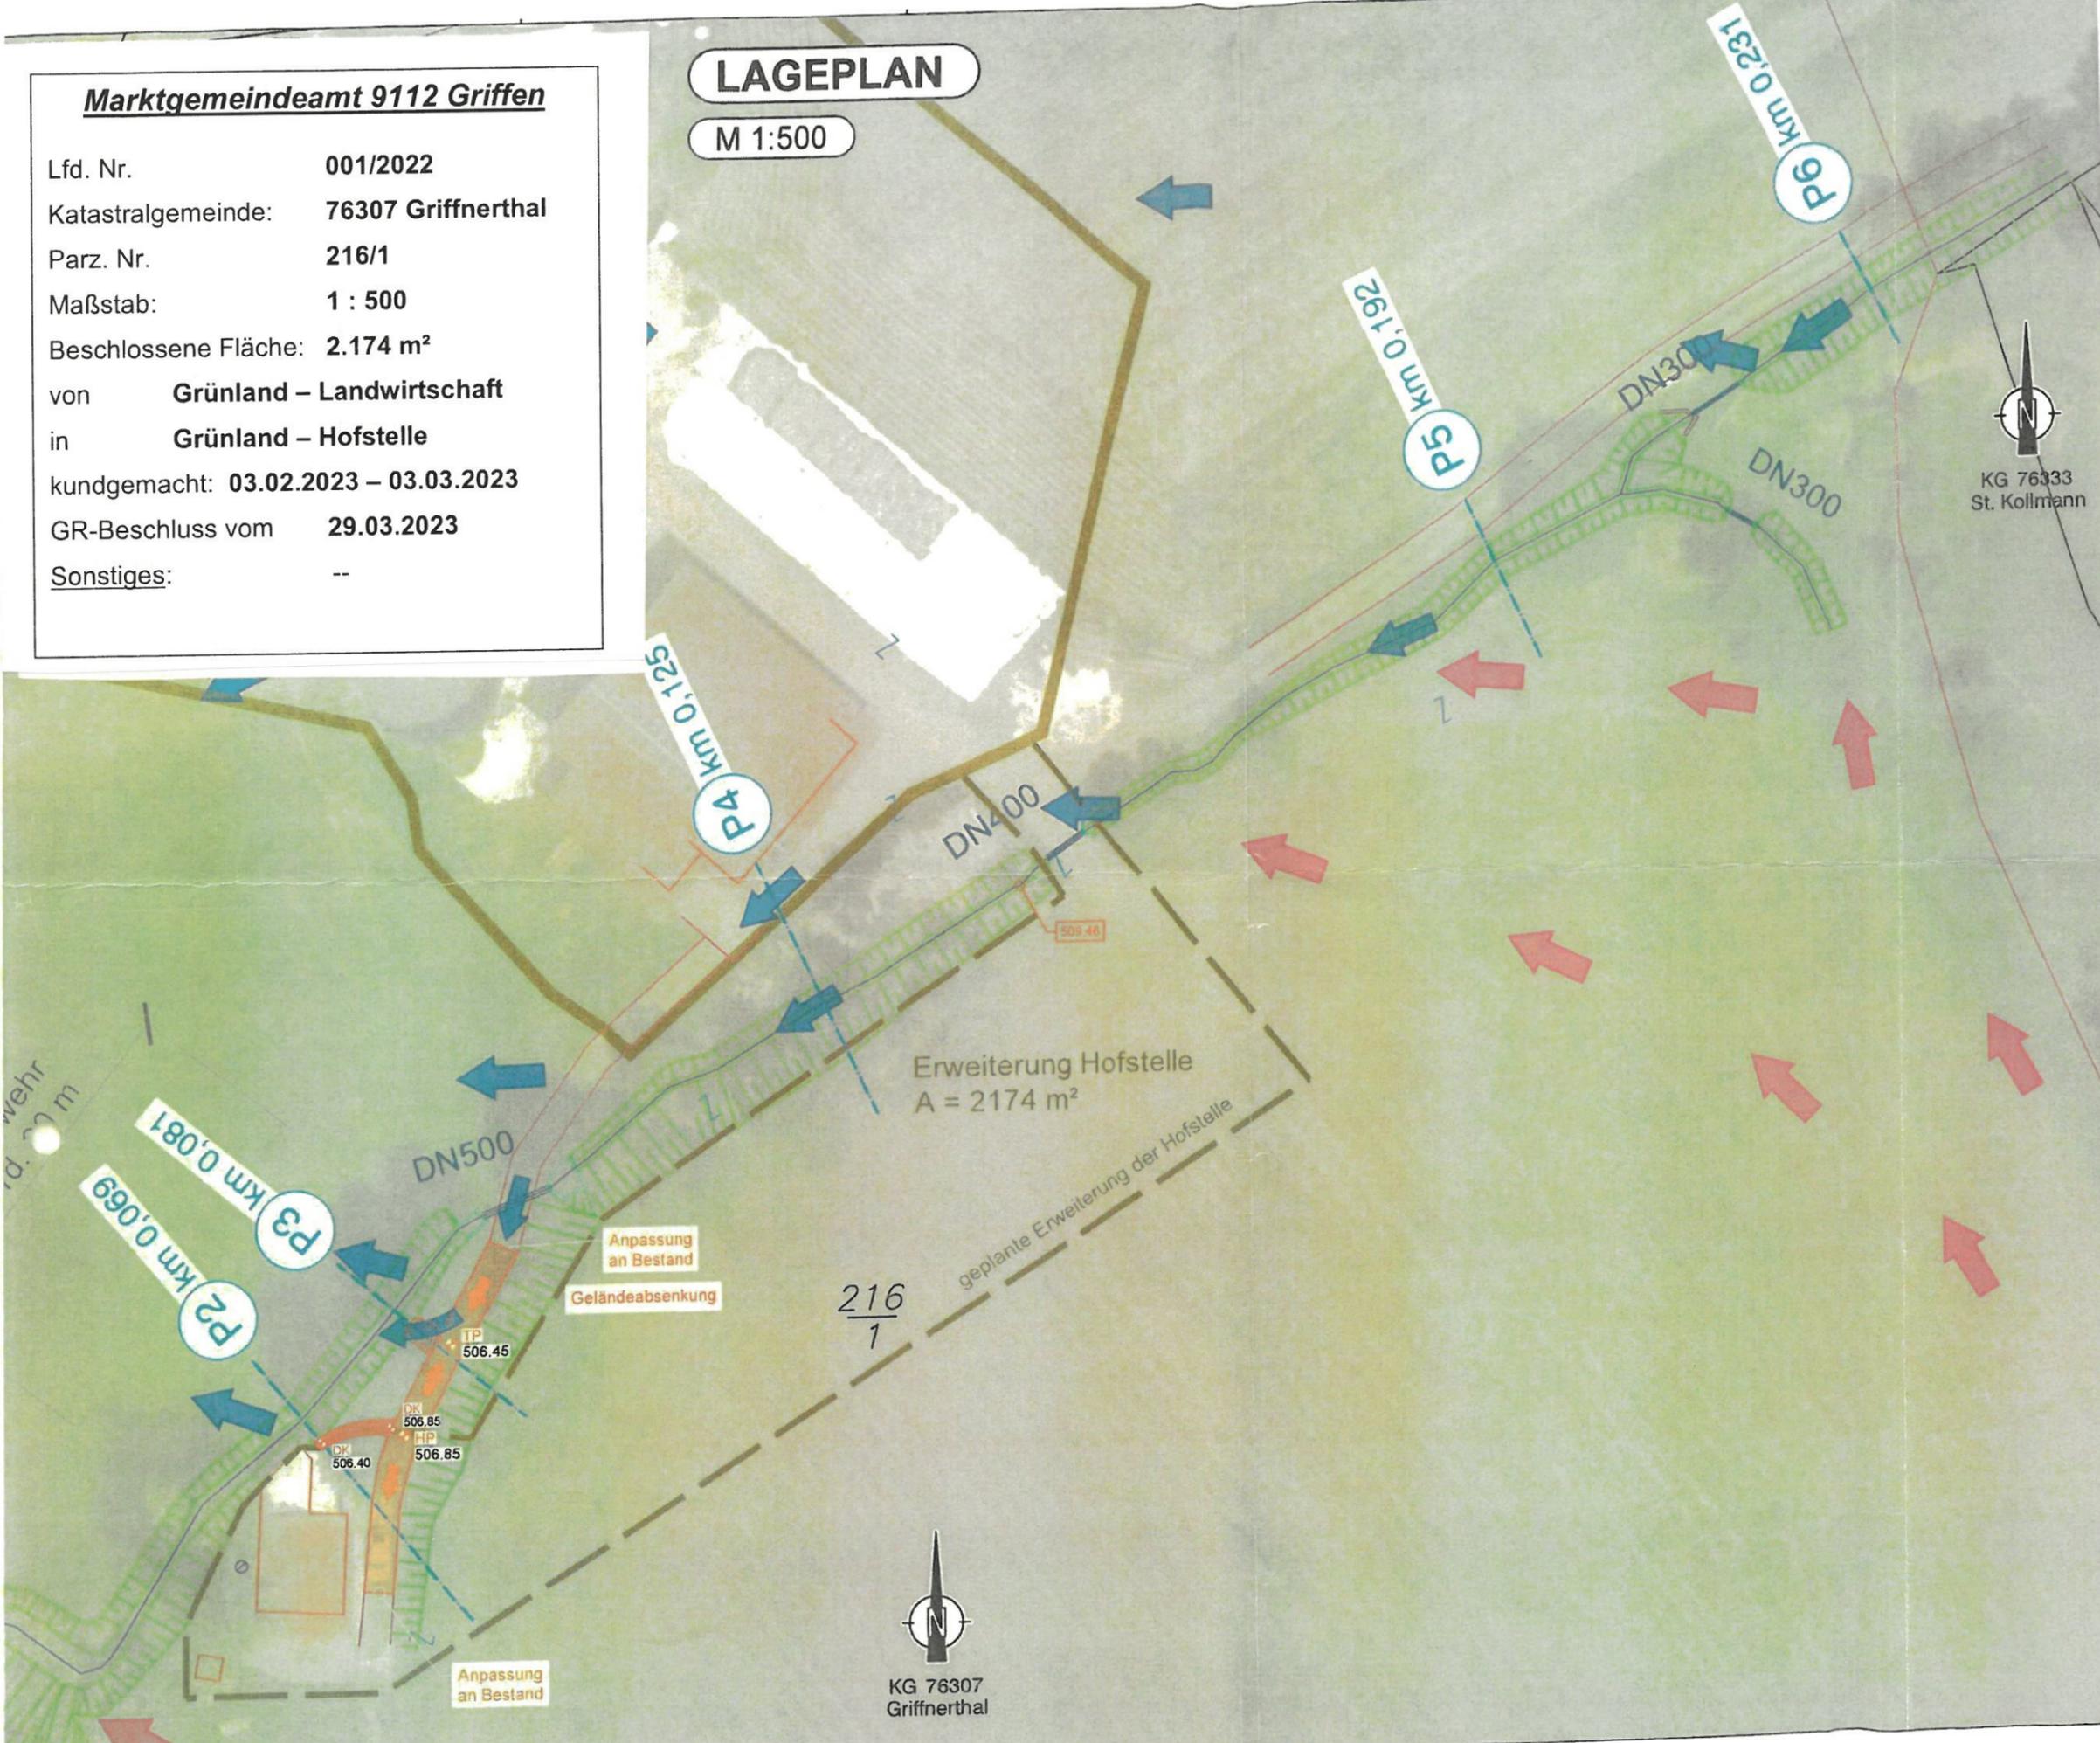

PLANVERFASSER

A-9020 Klagenfurt am Wörthersee | Parad

AUFTRAGGEBER

PROJEKT

Hoc
M

INHALT/PLANTITEL

Rev.Nr.	Datum	Bearbeiter	Art der Änderu
A	-	-	-

Bearbeitet:	Schwinger	Plan Nr.:
Datum:	05.08.2022	
Geprüft:	Maldic	
Datum:	05.08.2022	

Ausfertigung: (A) (B) (C) (D)

	<p>Dieses Dokument wurde amtssigniert!</p> <p>Informationen unter https://www.griffen.gv.at/Gemeindeamt/Informationen/Amtssignatur</p>
<p>Hinweis:</p>	<p>Dieses Dokument wurde amtssigniert. Auch ein Ausdruck dieses Dokumentes hat gemäß § 20 E-Government-Gesetz die Beweiskraft einer öffentlichen Urkunde.</p>

Signatur aufgebracht von Mario Snobe, 06.07.2023 11:04:23