


# Marktgemeinde Griffen

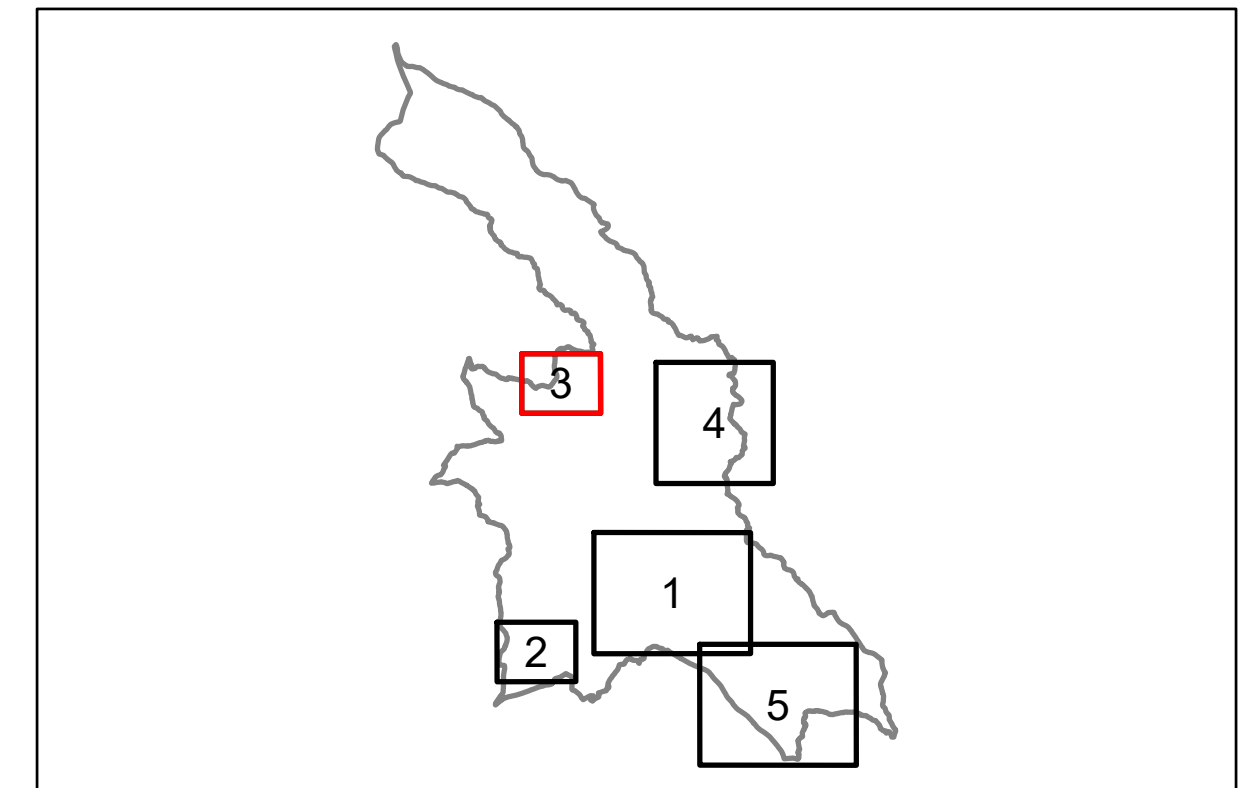

## Kanalisationbereich

Lageplan 1:5000



DKM Stand: Oktober 2019

© BEV - 2001, Bundesamt für Eich- und Vermessungswesen Wien

- Legende**
- Freispiegelkanal
  - Kanal Pumpleitung
  - Regenwasserkanal
  - Hausanschlüsse
  - Entsorgungsbereich
  - Katastralgemeindegrenze
  - Gemeindegrenze

Planersteller:



geo-line DATENVERARBEITUNGS- UND HANDELSGESELLSCHAFT M.B.H.  
A-9100 Völkermarkt, Herzog-Bernhard-Platz 6, Tel. 04232/37337, office@geo-line.at

Plannummer

3

Maßstab:

1 : 5000

Datum:

21.12.2020

Vermessung:

Geschäftszahl:

1861/20

Kleindörfel (76316)

Kainitz (76315)

	<p><b>Dieses Dokument wurde amtssigniert!</b></p> <p>Informationen unter <a href="https://www.griffen.gv.at/Gemeindeamt/Informationen/Amtssignatur">https://www.griffen.gv.at/Gemeindeamt/Informationen/Amtssignatur</a></p>
<p><b>Hinweis:</b></p>	<p>Dieses Dokument wurde amtssigniert. Auch ein Ausdruck dieses Dokumentes hat gemäß § 20 E-Government-Gesetz die Beweiskraft einer öffentlichen Urkunde.</p>

Signatur aufgebracht von Mario Snobe, 21.12.2020 15:12:44