


Legende

- Versorgungsleitung
- Anschlussleitung
- Versorgungsbereich
- Katastralgemeindengrenze
- Gemeindengrenze

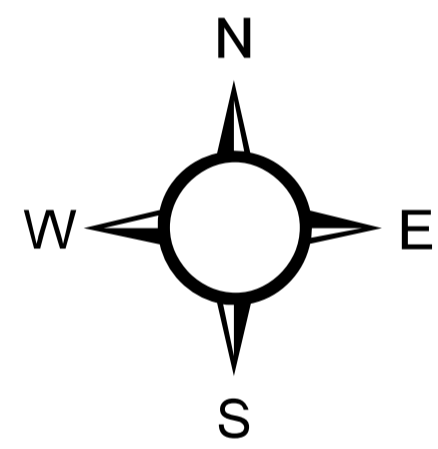


Marktgemeinde Griffen



Wasser - Versorgungsbereich

Lageplan 1:5000

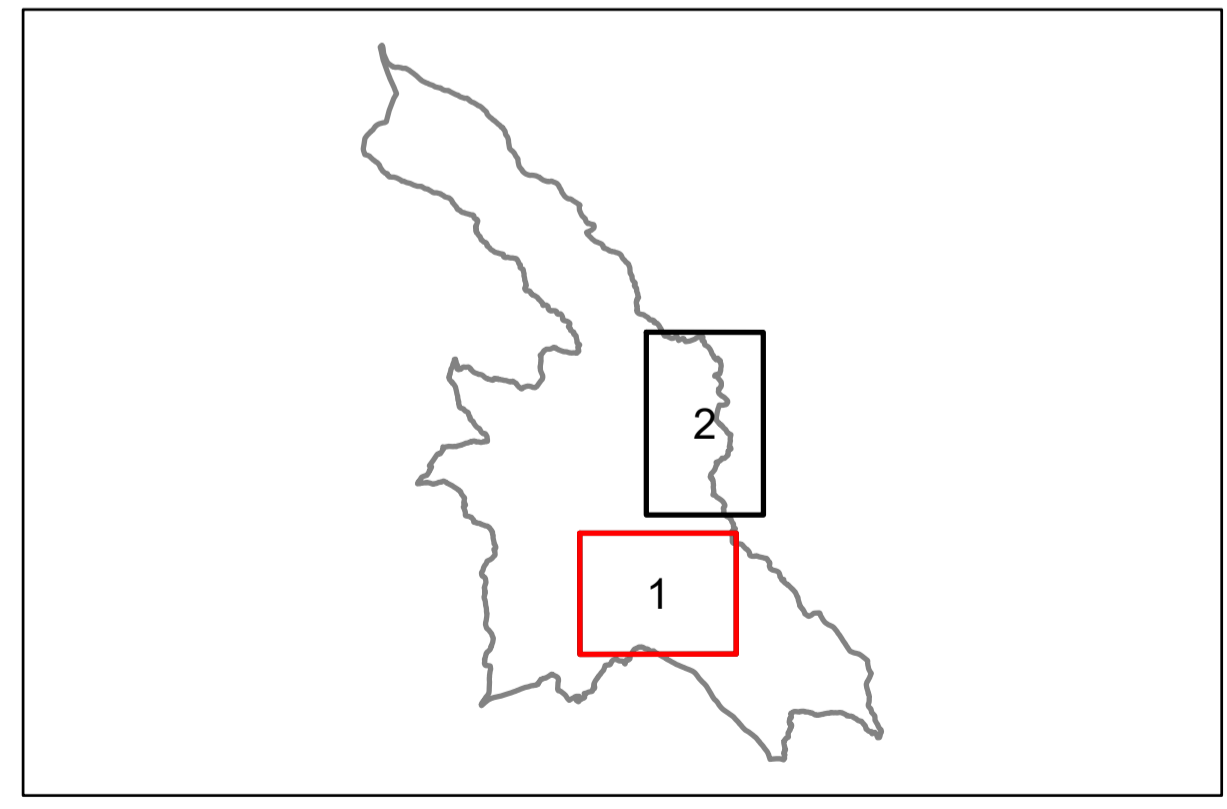

DKM Stand: Oktober 2019

© BEV - 2001, Bundesamt für Eich- und Vermessungswesen Wien

<p>Planersteller:</p> <p>geo-line DATENVERARBEITUNGS- UND HANDELSGESELLSCHAFT M.B.H. A-9100 Völkermarkt, Herzog-Bernhard-Platz 6, Tel. 04232/37337, office@geo-line.at</p>	<p>Plannummer 1</p> <p>Maßstab: 1 : 5000</p> <p>Datum: 21.12.2020</p>
---	--

<p>Vermessung:</p>	<p>Geschäftszahl: 1861/20</p>
--------------------	-----------------------------------

	<p>Dieses Dokument wurde amtssigniert!</p> <p>Informationen unter https://www.griffen.gv.at/Gemeindeamt/Informationen/Amtssignatur</p>
<p>Hinweis:</p>	<p>Dieses Dokument wurde amtssigniert. Auch ein Ausdruck dieses Dokumentes hat gemäß § 20 E-Government-Gesetz die Beweiskraft einer öffentlichen Urkunde.</p>

Signatur aufgebracht von Mario Snobe, 21.12.2020 15:25:32