



Stadtgemeinde
Völkermarkt

Lfd. Nr. **002/2025**
Katastralgemeinde: **76324 Niedertrixen**
Maßstab: **1:1000**
Gst. Nr.: **233**
beantrage Fläche: **ca. 750 m²**
von: **Grünland – Land- und Forstwirtschaftsfläche**
in: **Grünland – Hofstelle eines land- und forstwirtschaftlichen Betriebes**

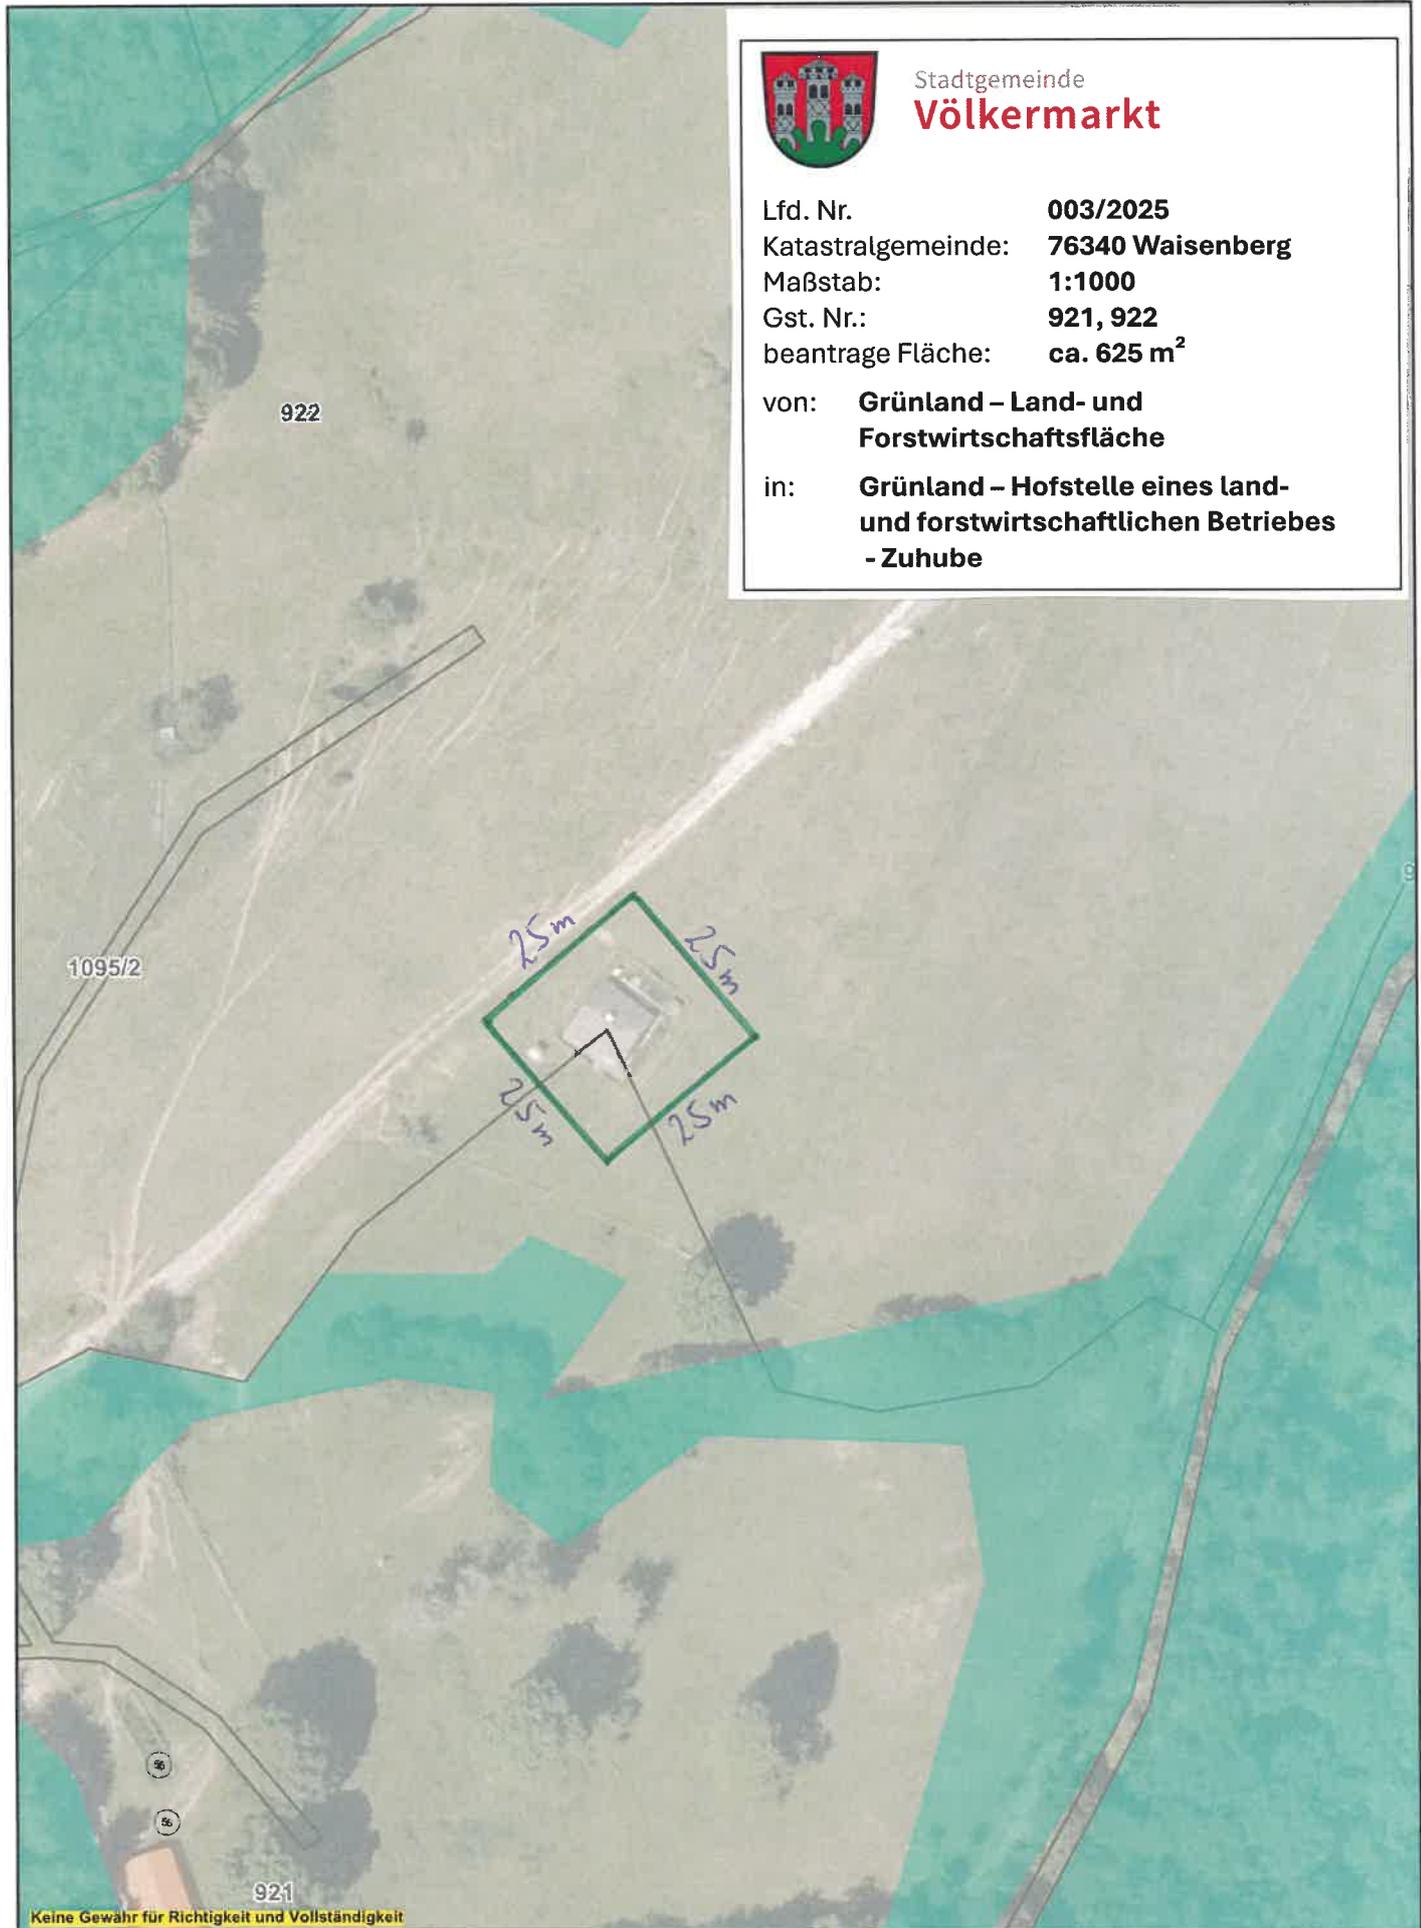

Stadtgemeinde
Völkermarkt

Lfd. Nr. **003/2025**
Katastralgemeinde: **76340 Waisenberg**
Maßstab: **1:1000**
Gst. Nr.: **921, 922**
beantragte Fläche: **ca. 625 m²**
von: **Grünland – Land- und
Forstwirtschaftsfläche**
in: **Grünland – Hofstelle eines land-
und forstwirtschaftlichen Betriebes
- Zuhube**

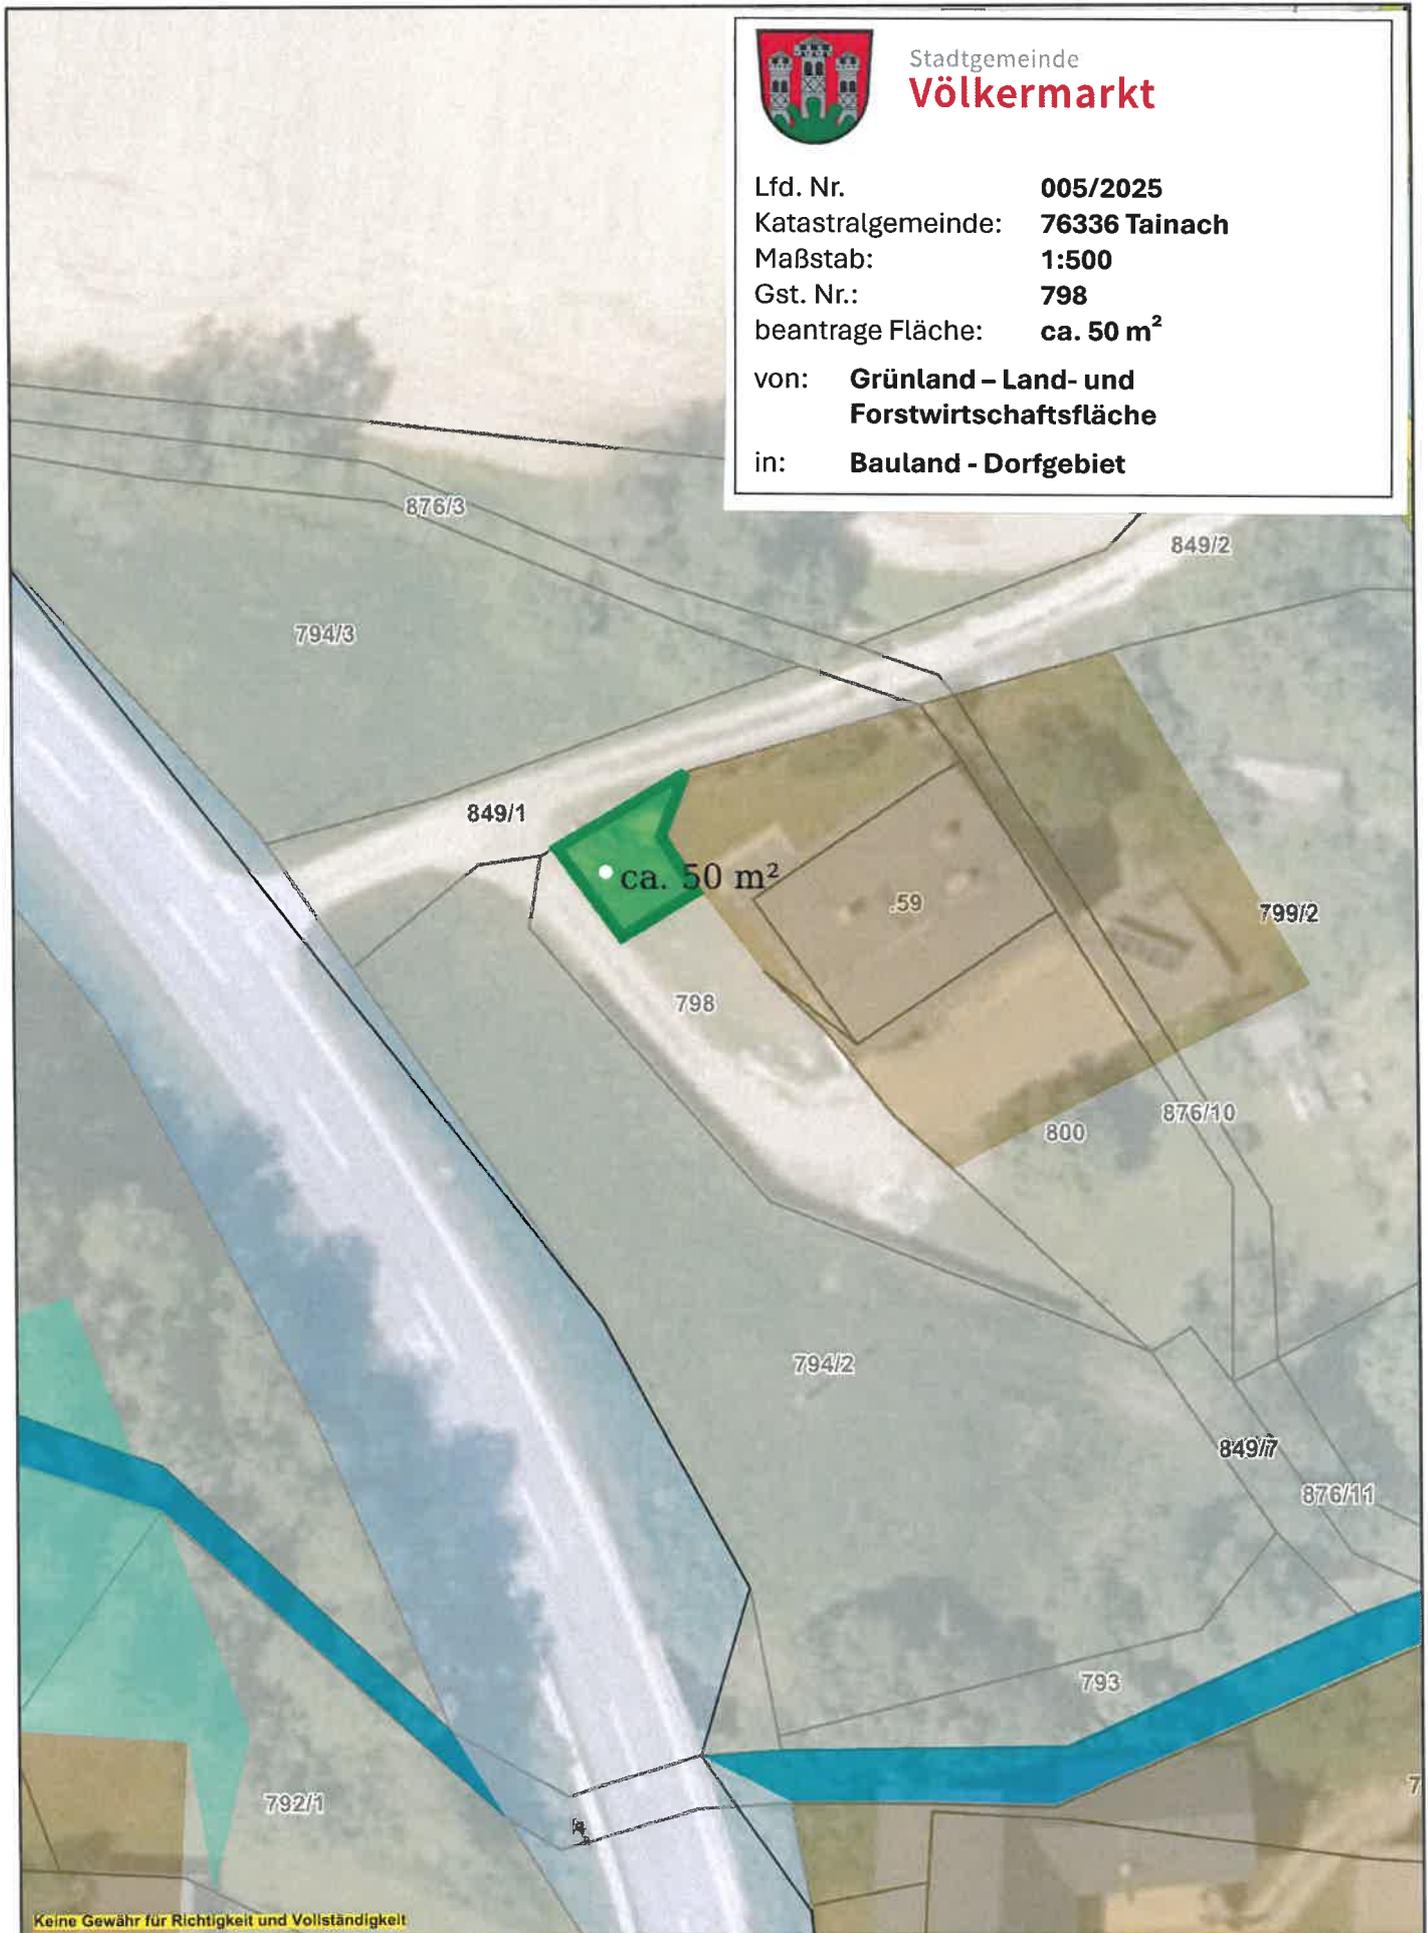

LAGEPLAN, M1:1000




Stadtgemeinde
Völkermarkt

Lfd. Nr. **011a/2025**
 Katastralgemeinde: **76306 Greuth**
 Maßstab: **1:1000**
 Gst. Nr.: **599/15**
 beantrage Fläche: **ca. 475 m²**
 von: **Grünland – Land- und Forstwirtschaftsfläche**
 in: **Bauland - Dorfgebiet**



Stadtgemeinde
Völkermarkt

Lfd. Nr. **011b/2025**
 Katastralgemeinde: **76306 Greuth**
 Maßstab: **1:1000**
 Gst. Nr.: **599/15, 602**
 beantrage Fläche: **ca. 660 m²**
 von: **Grünland – Land- und Forstwirtschaftsfläche**
 in: **Grünland - Reitstall**

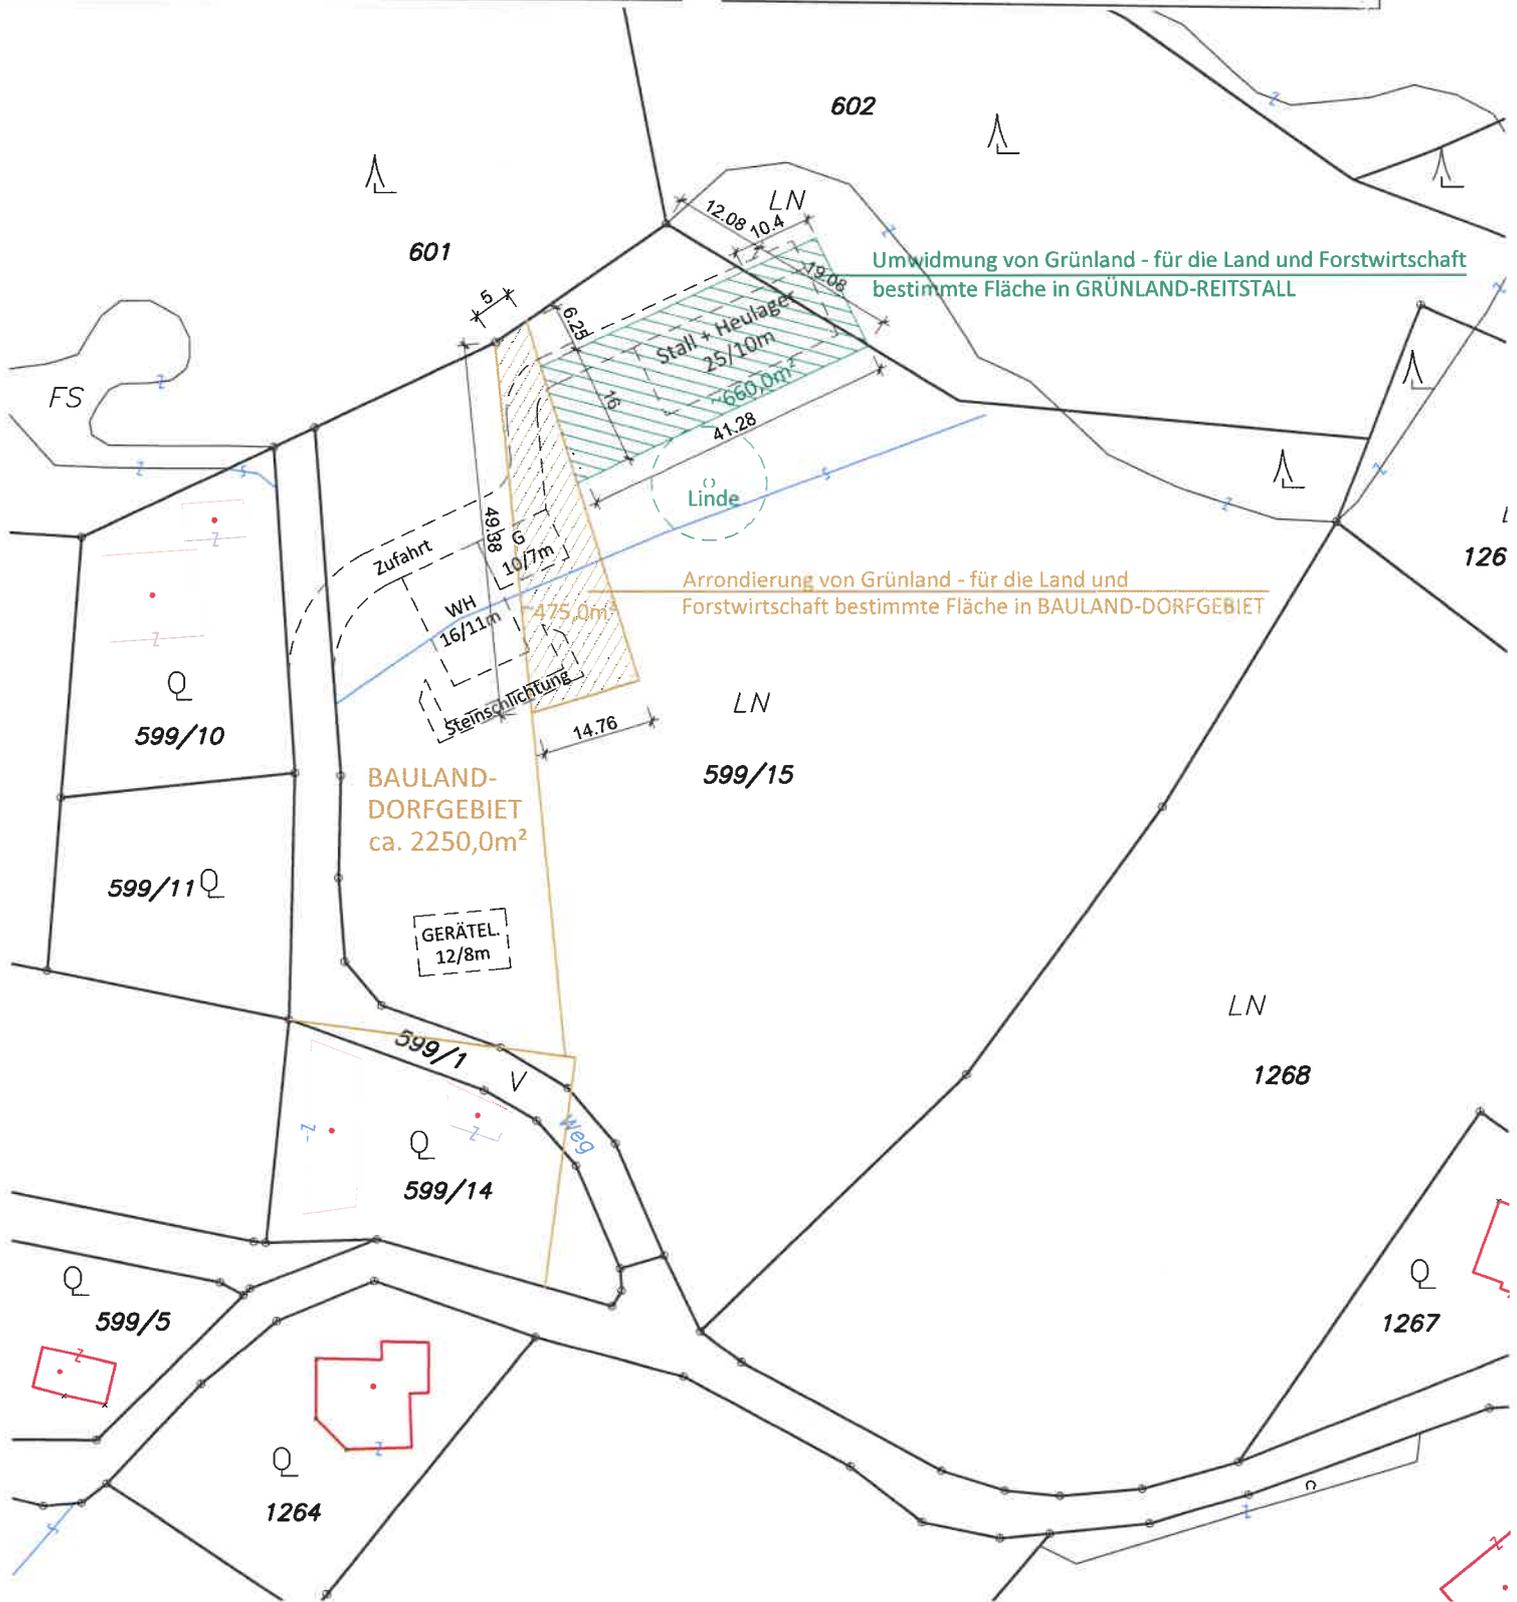



Stadtgemeinde
Völkermarkt

Lfd. Nr. **023a/2025**
Katastralgemeinde: **76314 Kaltenbrunn**
Maßstab: **1:1000**
Gst. Nr.: **219, 222/3**
beantragte Fläche: **ca. 2.210 m²**

von: **Grünland – Land- und Forstwirtschaftsfläche**
in: **Grünland – Hofstelle eines land- und forstwirtschaftlichen Betriebes**





Stadtgemeinde
Völkermarkt

Lfd. Nr. **023b/2025**
Katastralgemeinde: **76314 Kattenbrunn**
Maßstab: **1:1000**
Gst. Nr.: **217**
beantragte Fläche: **ca. 1.875 m²**
von: **Grünland – Hofstelle eines land- und forstwirtschaftlichen Betriebes**
in: **Grünland – Land- und Forstwirtschaftsfläche**

