



Stadtgemeinde
Bad St. Leonhard im Lavanttal

Europastraße 8, 9524 Villach
Telefon: 04242 23323
E-Mail: office@l-w-k.at
www.l-w-k.at



Art des Planes:

Lageplan zum Umwidmungsantrag

VPG-Nummer: 17a/2021


Ergänzende
Informationen:

Grundstück Nr.: Teilflächen 438 (ca. 1.410 m²), 439 (ca. 390 m²)

Katastralgemeinde: Twimberg (77017)

Maßstab: 1:2000

Stand: 09.02.2021

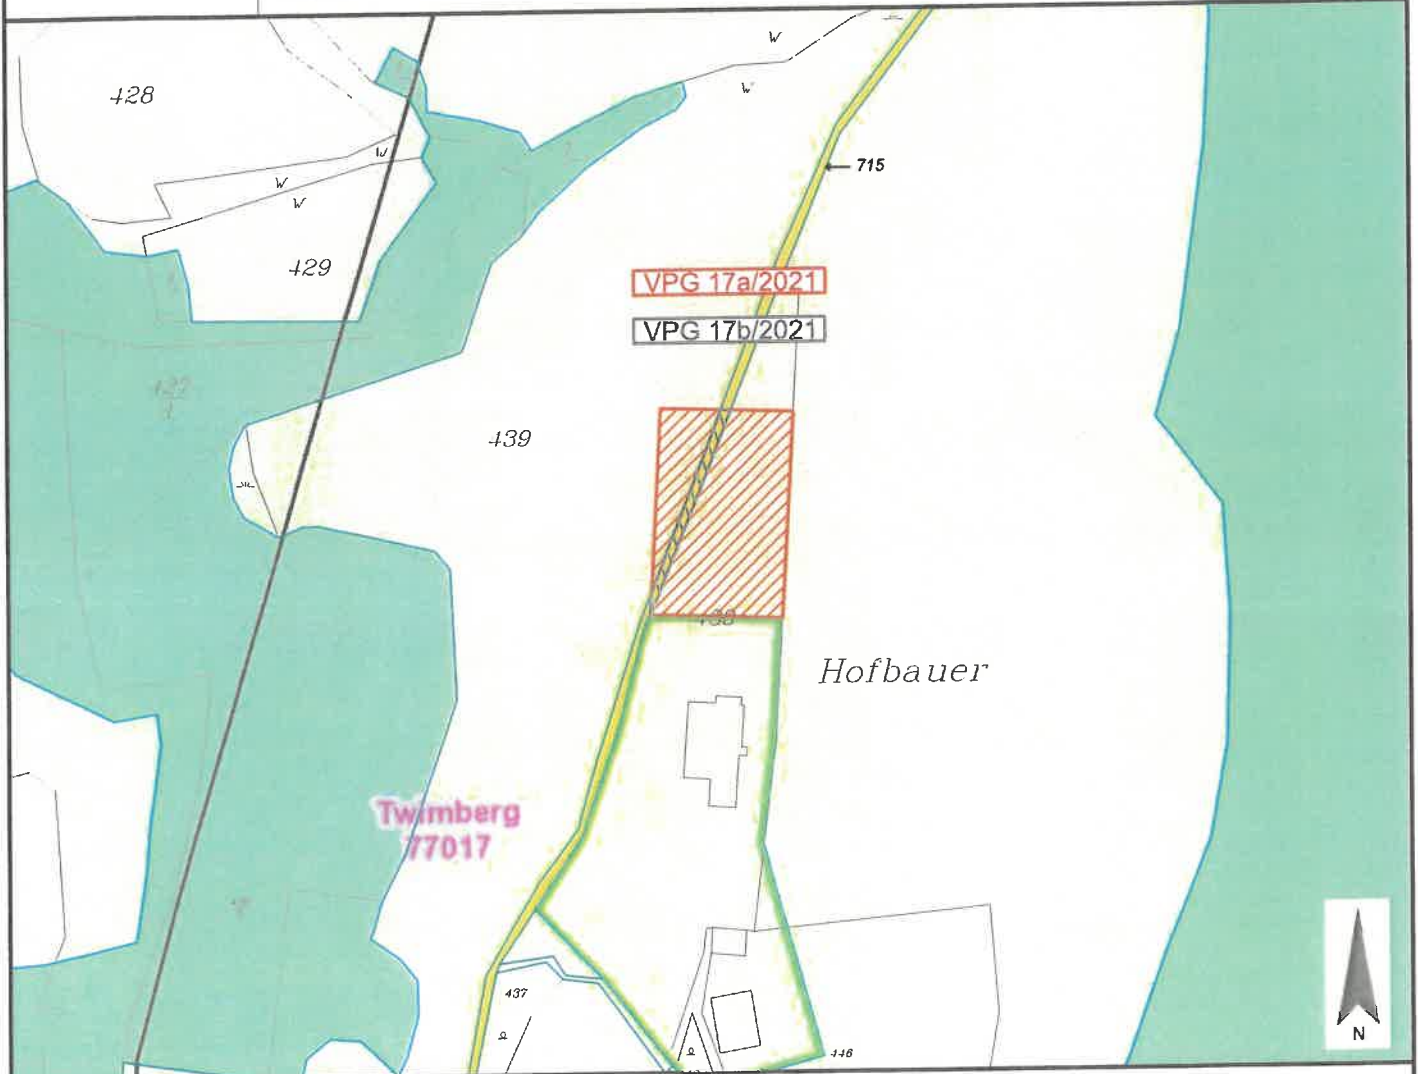

Widmungsänderung von: Grünland - Für die Land- und Forstwirtschaft bestimmte Fläche, Ödland

Widmungsänderung in: Grünland - Hofstelle eines land- und forstwirtschaftlichen Betriebes

Flächenausmaß beschlossen: ca. 1.800 m²

Kundmachung: vom 16.12.2021 bis 13.01.2021

Gemeinderatsbeschluss in der

Sitzung vom: 14.12.2021

Zahl: 004-1 GR/15/2021



Genehmigungsvermerk:



Stadtgemeinde
Bad St. Leonhard im Lavanttal

Europastraße 8, 9524 Villach
Telefon: 04242 23323
E-Mail: office@l-w-k.at
www.l-w-k.at



Art des Planes: Lageplan zum Umwidmungsantrag

VP-Nummer: 17b/2021


Ergänzende
Informationen:

Grundstück Nr.: Teilfläche 715 (ca. 120 m²)

Katastralgemeinde: Twimberg (77017)

Maßstab: 1:2000

Stand: 09.02.2021

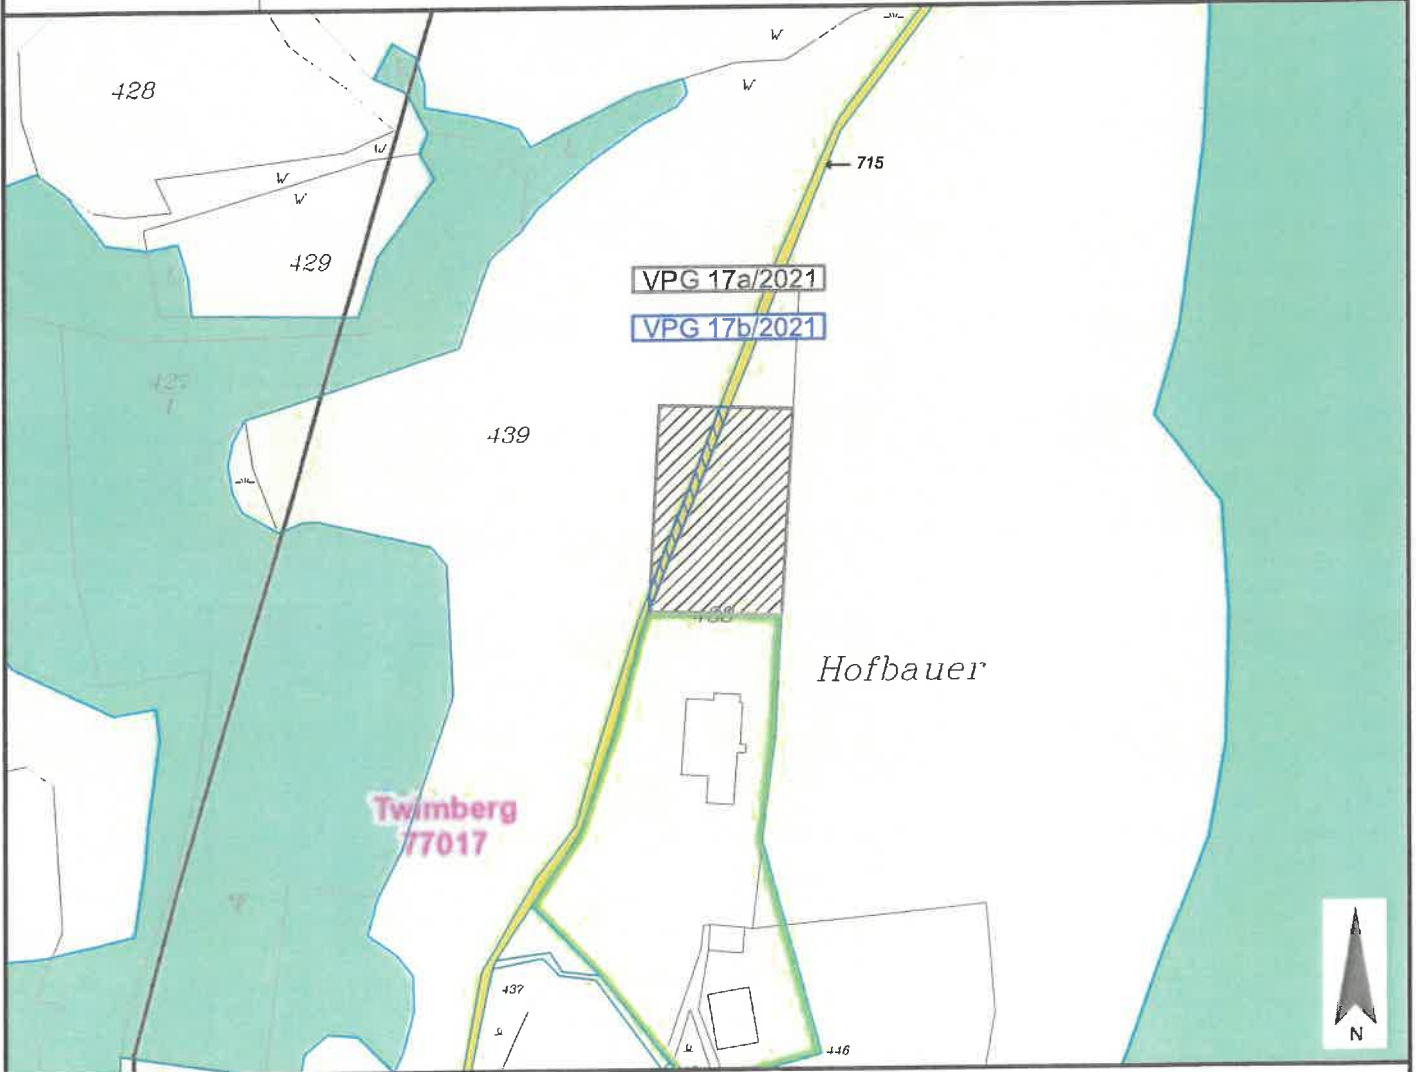

Widmungsänderung von: Verkehrsflächen - allgemeine Verkehrsfläche

Widmungsänderung in: Grünland - Hofstelle eines land- und forstwirtschaftlichen Betriebes

Flächenausmaß beschlossen: ca. 120 m²

Kundmachung: vom 12.02.2021 bis 13.12.2021

Gemeinderatsbeschluss in der
Sitzung vom: 14.02.2021
Zahl: 004-116/15/2021



Genehmigungsvermerk:



Stadtgemeinde
Bad St. Leonhard im Lavanttal

Europastraße 8, 9524 Villach
Telefon: 04242 23323
E-Mail: office@l-w-k.at
www.l-w-k.at



Art des Planes: Lageplan zum Umwidmungsantrag

VPG-Nummer: 17a/2021

Ergänzende
Informationen:

Grundstück Nr.: Teilflächen 438 (ca. 1.410 m²), 439 (ca. 390 m²)

Katastralgemeinde: Twimberg (77017)

Maßstab: 1:2000

Stand: 09.02.2021



Widmungsänderung von: Grünland - Für die Land- und Forstwirtschaft bestimmte Fläche, Ödland

Widmungsänderung in: Grünland - Hofstelle eines land- und forstwirtschaftlichen Betriebes

Flächenausmaß beschlossen: ca. 1.800 m²

Kundmachung: vom 19.11.2021 bis 13.12.2021

Gemeinderatsbeschluss in der
Sitzung vom: 19.12.2021
Zahl: 004-1/GR15/2021



Genehmigungsvermerk:



Stadtgemeinde
Bad St. Leonhard im Lavanttal

Europastraße 8, 9524 Villach
Telefon: 04242 23323
E-Mail: office@l-w-k.at
www.l-w-k.at



Art des Planes:

Ausschnitt aus dem
Örtlichen Entwicklungskonzept

VP-Nummer: 17/2021

Ergänzende
Informationen:

Beschluss Gemeinderat: 1997

Blattschnitt: ÖEK 08

Maßstab: 1:5.000

Stand: 09.02.2021

