



Stadtgemeinde  
Bad St. Leonhard im Lavanttal

Europastraße 8, 9524 Villach  
Telefon: 04242 23323  
E-Mail: office@l-w-k.at  
www.l-w-k.at



Art des Planes:

Lageplan zum Umwidmungsantrag

VPG-Nummer: 7a/2021


Ergänzende  
Informationen:

Grundstück Nr.: Teilflächen 1630 (ca. 1.524 m<sup>2</sup>), 1633 (ca. 805 m<sup>2</sup>), 1639 (ca. 2.828 m<sup>2</sup>)

Katastralgemeinde: Twimberg (77017)

Maßstab: 1:2000

Stand: 08.02.2021

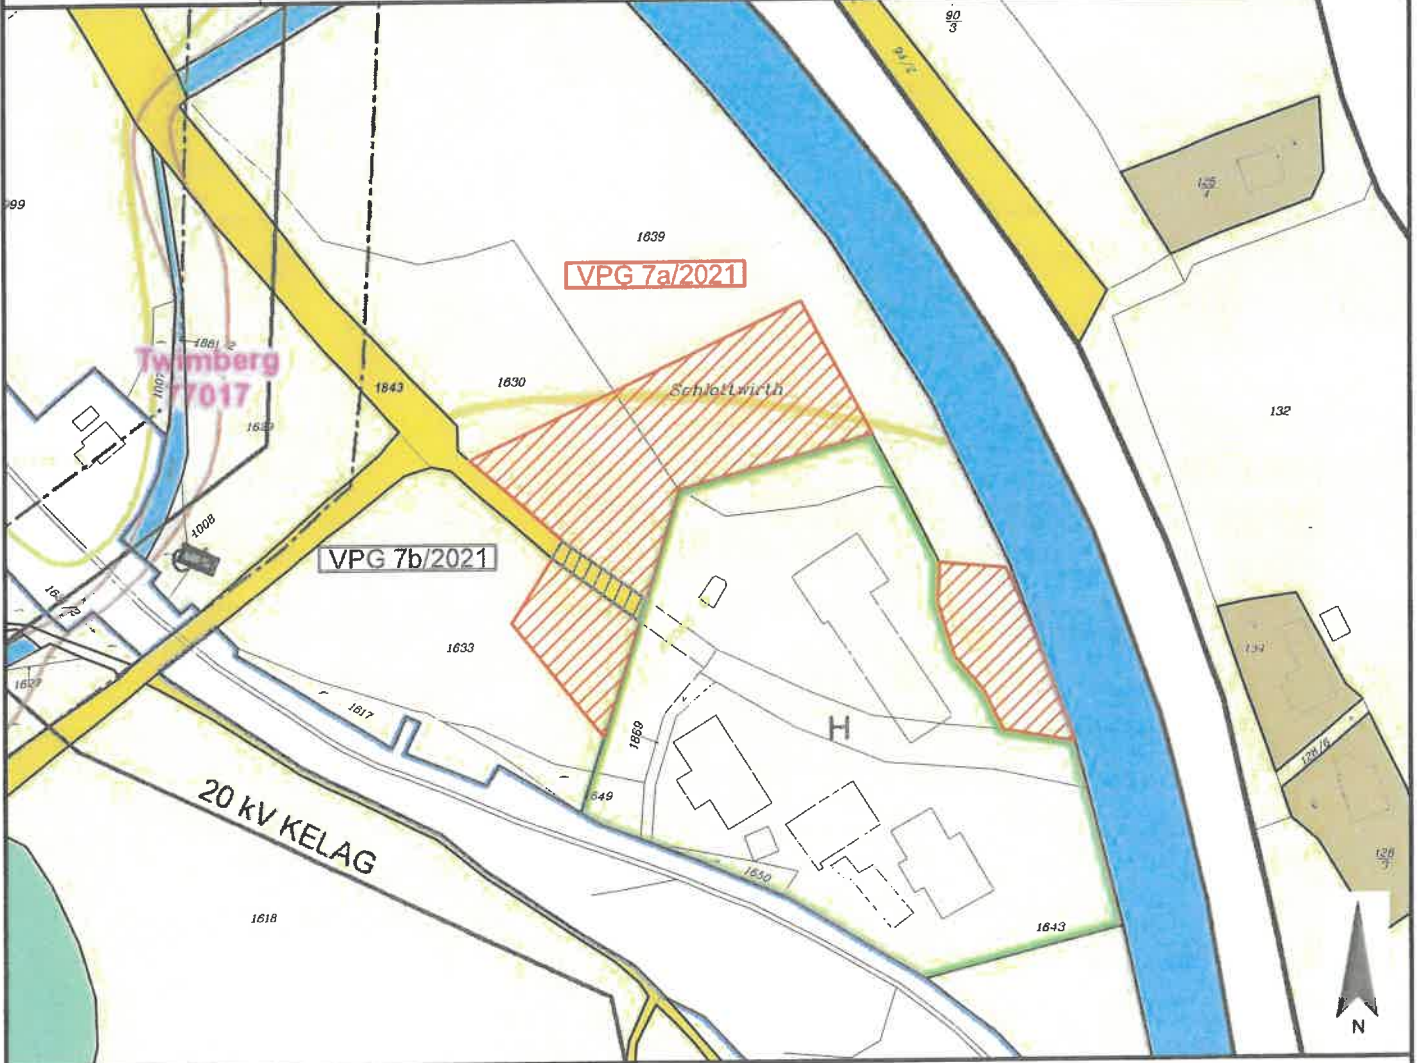

Widmungsänderung von: Grünland - Für die Land- und Forstwirtschaft bestimmte Fläche, Ödland

Widmungsänderung in: Grünland - Hofstelle eines land- und forstwirtschaftlichen Betriebes

Flächenausmaß beschlossen: ca. 5.157 m<sup>2</sup>

Kundmachung: vom 12.01.2021 bis 13.02.2021

Gemeinderatsbeschluss in der

Sitzung vom: 14.01.2021

Zahl: 004-1/GR/15/2021



Genehmigungsvermerk:



Stadtgemeinde  
Bad St. Leonhard im Lavanttal

Europastraße 8, 9524 Villach  
Telefon: 04242 23323  
E-Mail: office@l-w-k.at  
www.l-w-k.at



Art des Planes:

Lageplan zum Umwidmungsantrag

VPG-Nummer: 7b/2021


Ergänzende  
Informationen:

Grundstück Nr.: Teilfläche 1843 (ca. 153 m<sup>2</sup>)

Katastralgemeinde: Twimberg (77017)

Maßstab: 1:2000

Stand: 08.02.2021

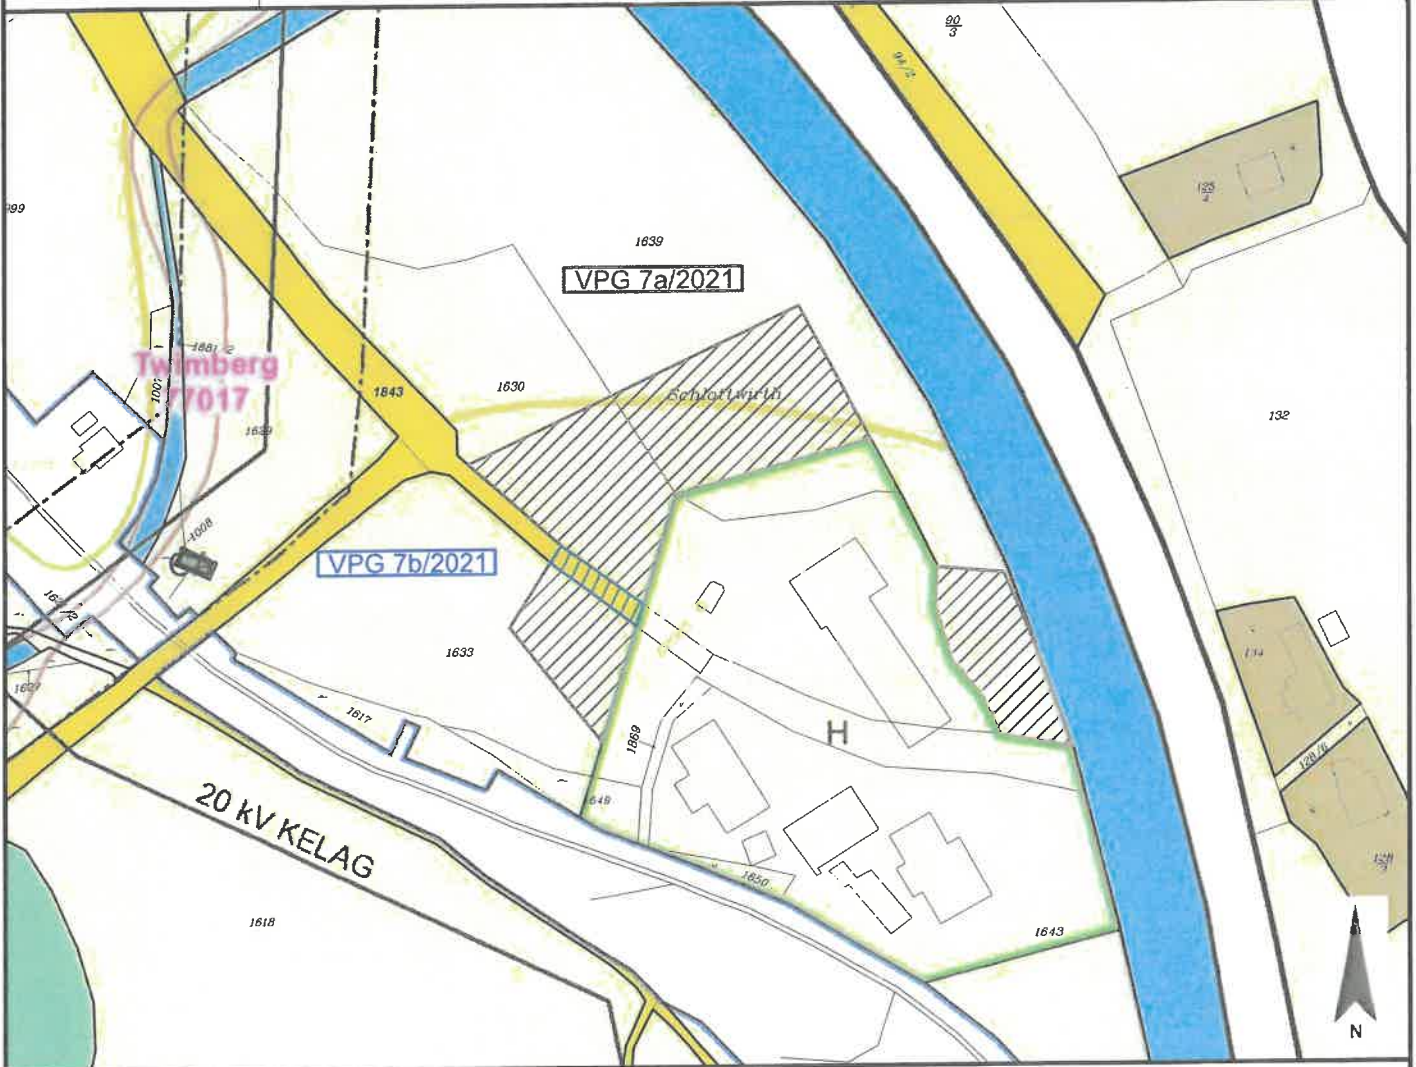

Widmungsänderung von:

Verkehrsflächen - allgemeine Verkehrsfläche

Widmungsänderung in:

Grünland - Hofstelle eines land- und forstwirtschaftlichen Betriebes

Flächenausmaß beschlossen:

ca. 153 m<sup>2</sup>

Kundmachung:

vom 10.12.2021

bis 13.12.2021

Gemeinderatsbeschluss in der

Sitzung vom:

14.12.2021

Zahl:

004-1/6R/15/2021



Genehmigungsvermerk:



Stadtgemeinde  
Bad St. Leonhard im Lavanttal

Europastraße 8, 9524 Villach  
Telefon: 04242 23323  
E-Mail: office@l-w-k.at  
www.l-w-k.at



Art des Planes: Lageplan zum Umwidmungsantrag

VPG-Nummer: 7/2021

Ergänzende  
Informationen:

Grundstück Nr.: Teilflächen  
Katastralgemeinde: Twimberg (77017)  
Maßstab: 1:2000

Stand: 08.02.2021



Widmungsänderung von:

Widmungsänderung in:

Flächenausmaß beschlossen:

Kundmachung: vom 10.11.2021 bis 13.11.2021

Gemeinderatsbeschluss in der

Sitzung vom: 14.11.2021

Zahl: 004-1/GR/15/2021



Genehmigungsvermerk:



Stadtgemeinde  
Bad St. Leonhard im Lavanttal

Europastraße 8, 9524 Villach  
Telefon: 04242 23323  
E-Mail: office@l-w-k.at  
www.l-w-k.at



Art des Planes:

Ausschnitt aus dem  
Örtlichen Entwicklungskonzept

VP-Nummer: 7/2021

Ergänzende  
Informationen:

Beschluss Gemeinderat: 1997

Blattschnitt: ÖEK 08

Maßstab: 1:5.000

Stand: 04.02.2021

