



Stadtgemeinde  
Bad St. Leonhard im Lavanttal

Europastraße 8, 9524 Villach  
Telefon: 04242 23323  
E-Mail: office@l-w-k.at  
www.l-w-k.at



Art des Planes: Lageplan zum Umwidmungsantrag

VPG-Nummer: 2/2022


Ergänzende  
Informationen:

Grundstück Nr.: Teilflächen 1483 (ca. 299 m<sup>2</sup>), 1480 (ca. 556 m<sup>2</sup>), 1479 (ca. 21 m<sup>2</sup>)  
1490/1 (ca. 200 m<sup>2</sup>), 1492/1 (ca. 63 m<sup>2</sup>), 1493 (ca. 150 m<sup>2</sup>)

Katastralgemeinde: Theißing (77016)

Maßstab: 1:2000

Stand: 22.04.2022

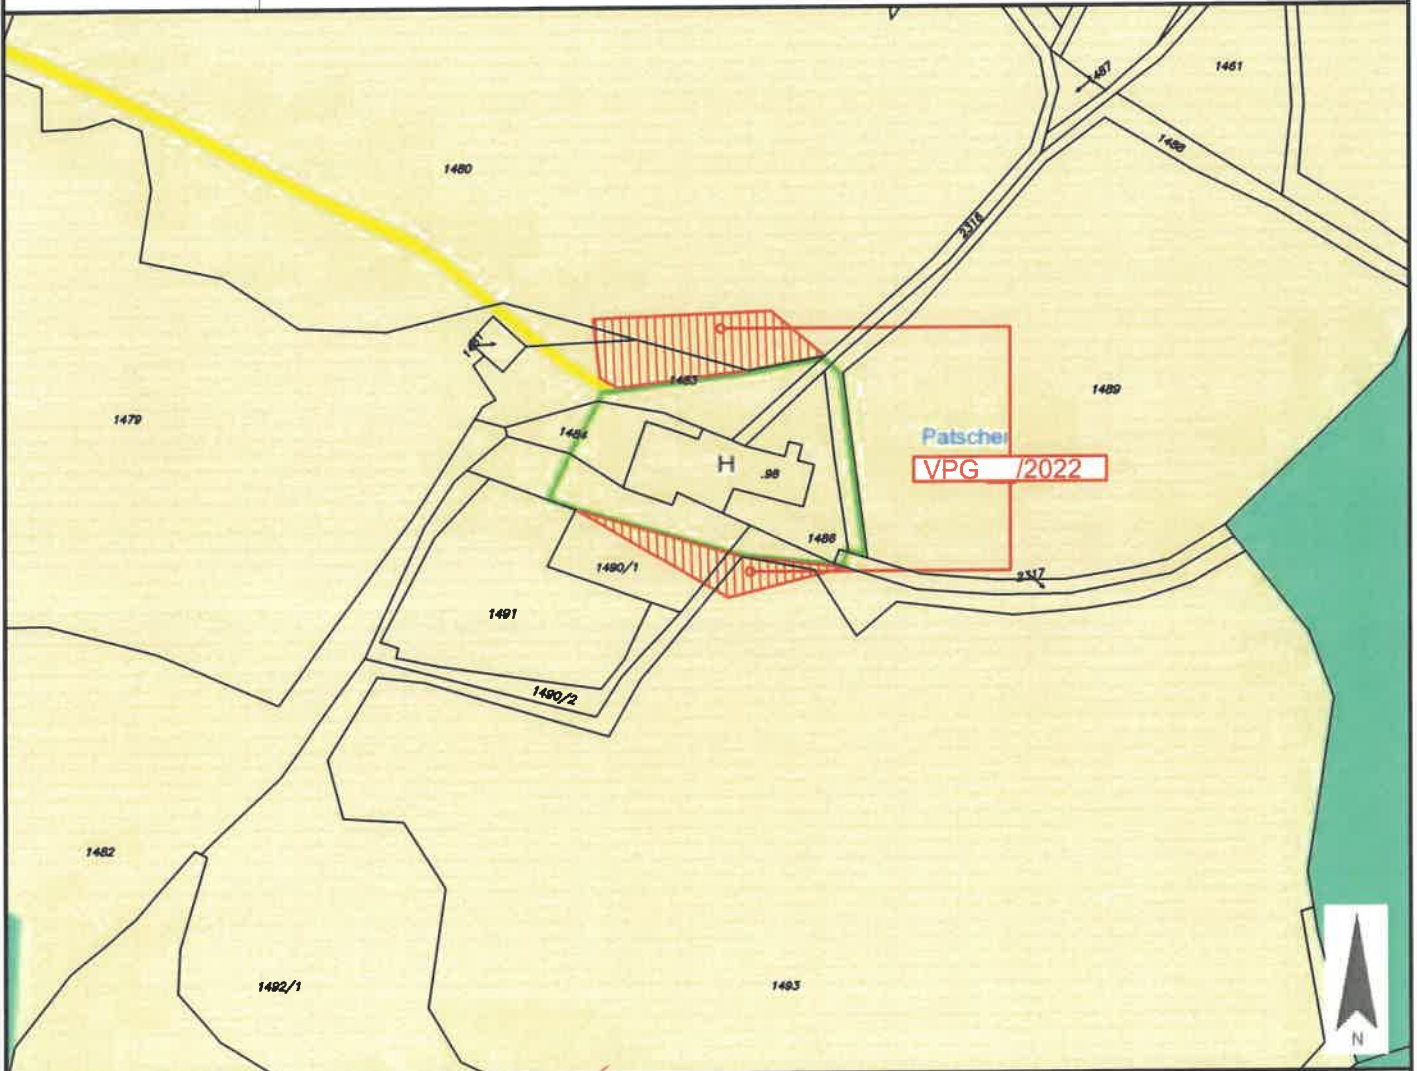

Widmungsänderung von: Grünland - Für die Land- und Forstwirtschaft bestimmte Fläche, Ödland

Widmungsänderung in: Grünland - Hofstelle eines land- und forstwirtschaftlichen Betriebes

Flächenausmaß beschlossen: ca. 1.289 m<sup>2</sup>

Kundmachung: vom 10.10.2022

bis 13.12.2022

Gemeinderatsbeschluss in der

Sitzung vom: 15.10.2022

Zahl: 009-1/62/4/2022



Genehmigungsvermerk:



Stadtgemeinde  
Bad St. Leonhard im Lavanttal

Europastraße 8, 9524 Villach  
Telefon: 04242 23323  
E-Mail: office@l-w-k.at  
www.l-w-k.at



Art des Planes: Lageplan zum Umwidmungsantrag

VPG-Nummer: 2/2022

Ergänzende  
Informationen:

Grundstück Nr.: Teilflächen 1483 (ca. 299 m<sup>2</sup>), 1480 (ca. 556 m<sup>2</sup>), 1479 (ca. 21 m<sup>2</sup>)  
1490/1 (ca. 200 m<sup>2</sup>), 1492/1 (ca. 63 m<sup>2</sup>), 1493 (ca. 150 m<sup>2</sup>)

Katastralgemeinde: Theißing (77016)

Maßstab: 1:2000

Stand: 22.04.2022



Widmungsänderung von: Grünland - Für die Land- und Forstwirtschaft bestimmte Fläche, Ödland

Widmungsänderung in: Grünland - Hofstelle eines land- und forstwirtschaftlichen Betriebes

Flächenausmaß beschlossen: ca. 1.289 m<sup>2</sup>

Kundmachung: vom 10.10.2022

bis 13.10.2022

Gemeinderatsbeschluss in der

Sitzung vom: 15.10.2022

Zahl: 004-1/GR/14/2022



Genehmigungsvermerk:

