




Stadtgemeinde  
Bad St. Leonhard im Lavanttal

Europastraße 8, 9524 Villach  
Telefon: 04242 23323  
E-Mail: office@l-w-k.at  
www.l-w-k.at



Art des Planes: Lageplan zum Umwidmungsantrag VPG-Nummer: 15a/2021

Ergänzende Informationen:  
 Grundstück Nr.: Teilflächen 371/2 (ca. 221 m<sup>2</sup>), 372/1 (ca. 527 m<sup>2</sup>)  
 Katastralgemeinde: Bad St. Leonhard (77011)  
 Maßstab: 1:2000 Stand: 13.12.2021

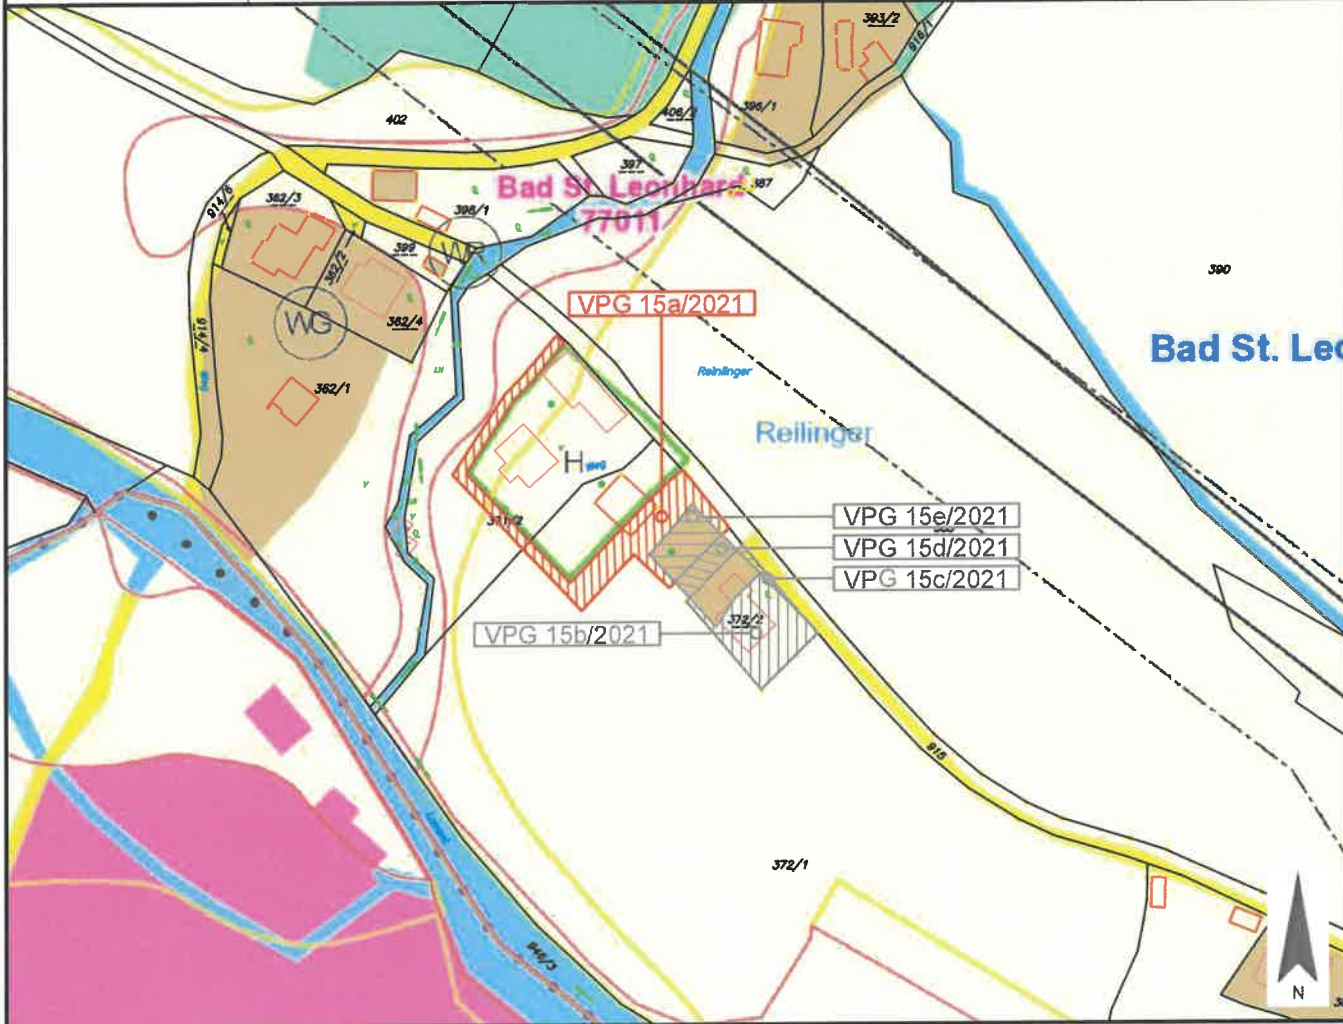

Widmungsänderung von: Grünland - Für die Land- und Forstwirtschaft bestimmte Fläche, Ödland  
 Widmungsänderung in: Grünland - Hofstelle eines land- und forstwirtschaftlichen Betriebes  
 Flächenausmaß beschlossen: ca. 748 m<sup>2</sup>  
 Kundmachung: vom 12.12.2021 bis 13.12.2021

Gemeinderatsbeschluss in der  
 Sitzung vom: 12.12.2021  
 Zahl: 004-1/4015/2021



Genehmigungsvermerk:







Stadtgemeinde  
Bad St. Leonhard im Lavanttal


Europastraße 8, 9524 Villach  
Telefon: 04242 23323  
E-Mail: office@l-w-k.at  
www.l-w-k.at



Art des Planes: Lageplan zum Umwidmungsantrag

VPG-Nummer: 15c/2021

Ergänzende Informationen:	Grundstück Nr.:	Teilfläche 372/2 (ca. 27 m <sup>2</sup> )	
	Katastralgemeinde:	Bad St. Leonhard (77011)	
	Maßstab:	1:2000	Stand: 13.12.2021

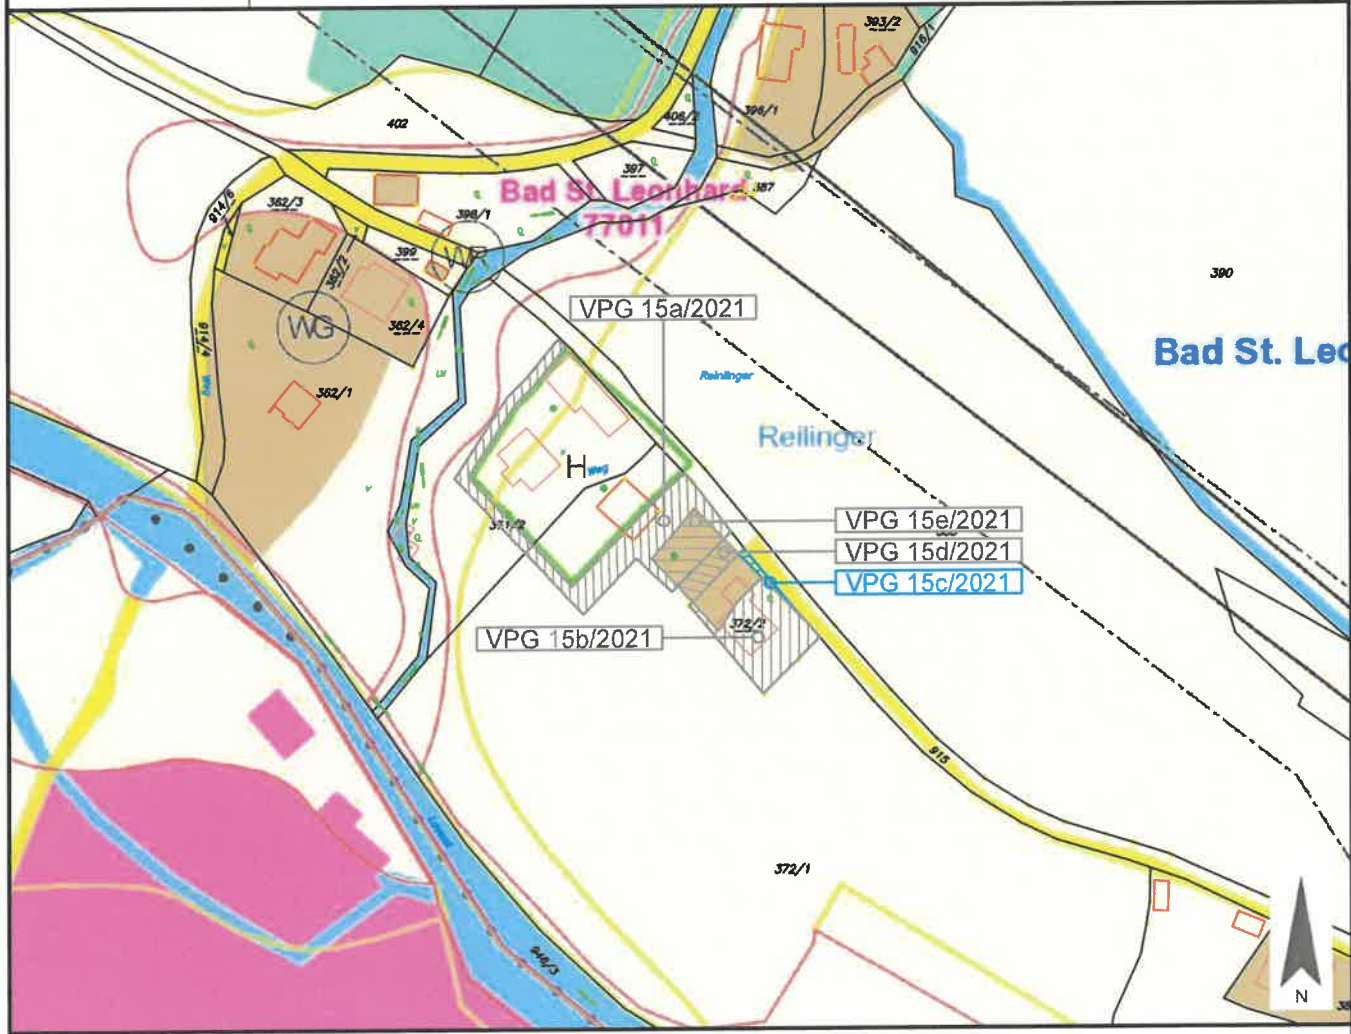

Widmungsänderung von:	Verkehrsflächen - allgemeine Verkehrsfläche
Widmungsänderung in:	Bauland - Dorfgebiet
Flächenausmaß beschlossen:	ca. 27 m <sup>2</sup>
Kundmachung:	vom <u>10.12.2021</u> bis <u>13.12.2021</u>

Gemeinderatsbeschluss in der Sitzung vom: 14.12.2021  
Zahl: 004-1/62/15/2021



Genehmigungsvermerk:



Stadtgemeinde  
Bad St. Leonhard im Lavanttal

Europastraße 8, 9524 Villach  
Telefon: 04242 23323  
E-Mail: office@l-w-k.at  
www.l-w-k.at




Art des Planes: Lageplan zum Umwidmungsantrag VPG-Nummer: 15d/2021

Ergänzende Informationen:

Grundstück Nr.:	Teilfläche 372/1 (ca. 110 m <sup>2</sup> )
Katastralgemeinde:	Bad St. Leonhard (77011)
Maßstab:	1:2000

Stand: 13.12.2021

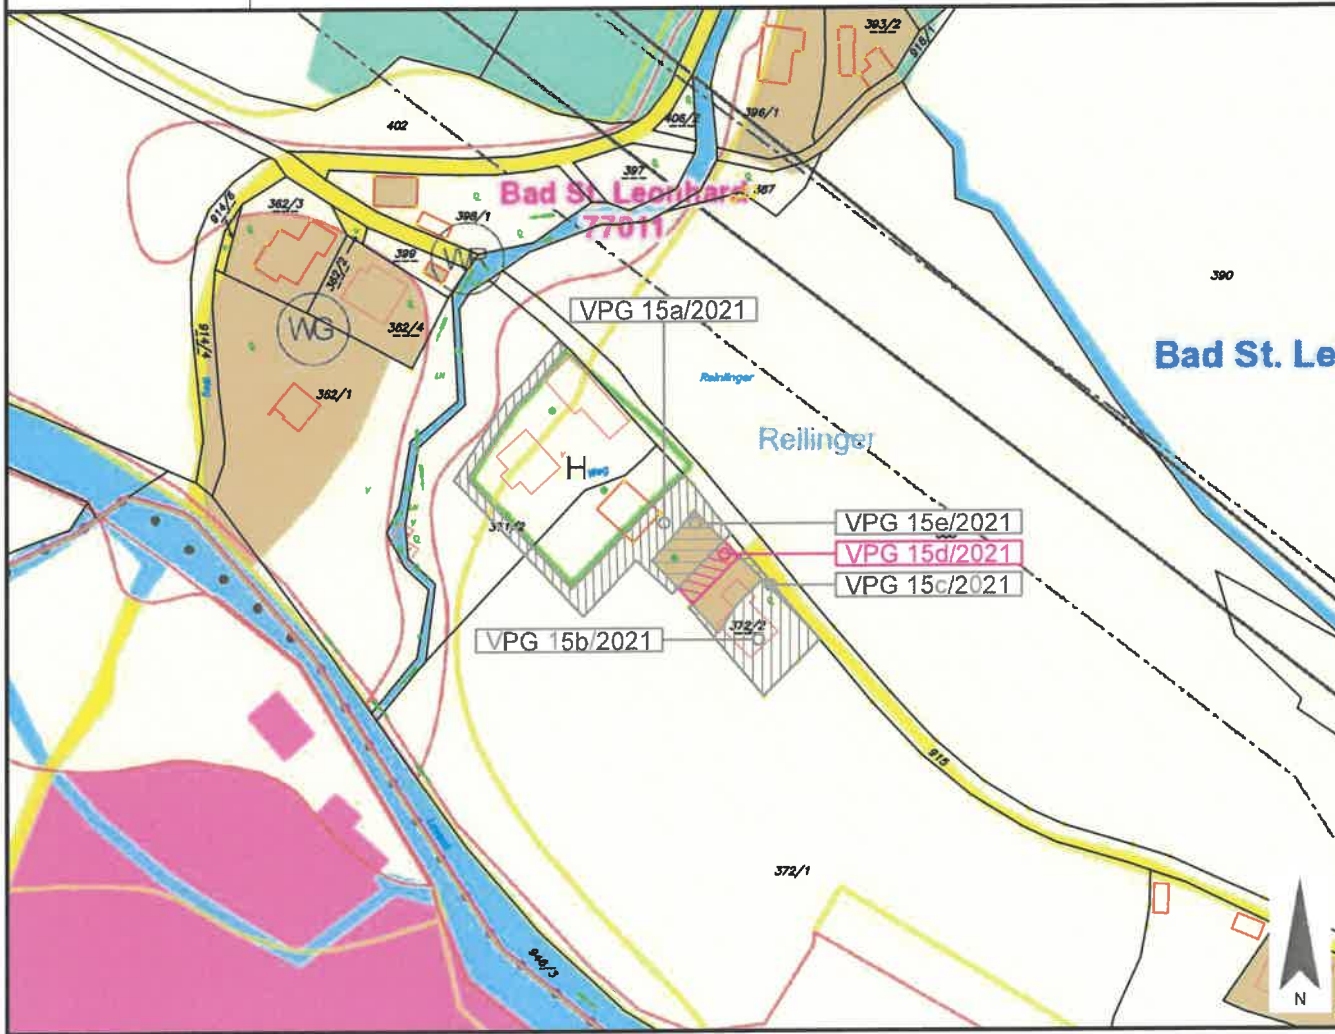

Widmungsänderung von: Bauland - Dorfgebiet

Widmungsänderung in: Grünland - Für die Land- und Forstwirtschaft bestimmte Fläche, Ödland

Flächenausmaß beschlossen: ca. 110 m<sup>2</sup>

Kundmachung: vom 12.12.2021 bis 15.12.2021

Gemeinderatsbeschluss in der Sitzung vom: 12.12.2021  
Zahl: 004-1/V.R.15/2021



Genehmigungsvermerk:





Stadtgemeinde  
Bad St. Leonhard im Lavanttal

Europastraße 8, 9524 Villach  
Telefon: 04242 23323  
E-Mail: office@l-w-k.at  
www.l-w-k.at



Art des Planes: Lageplan zum Umwidmungsantrag

VP-Nummer: 15e/2021


Ergänzende  
Informationen:

Grundstück Nr.: Teilfläche 372/1 (ca. 199 m<sup>2</sup>)

Katastralgemeinde: Bad St. Leonhard (77011)

Maßstab: 1:2000

Stand: 13.12.2021

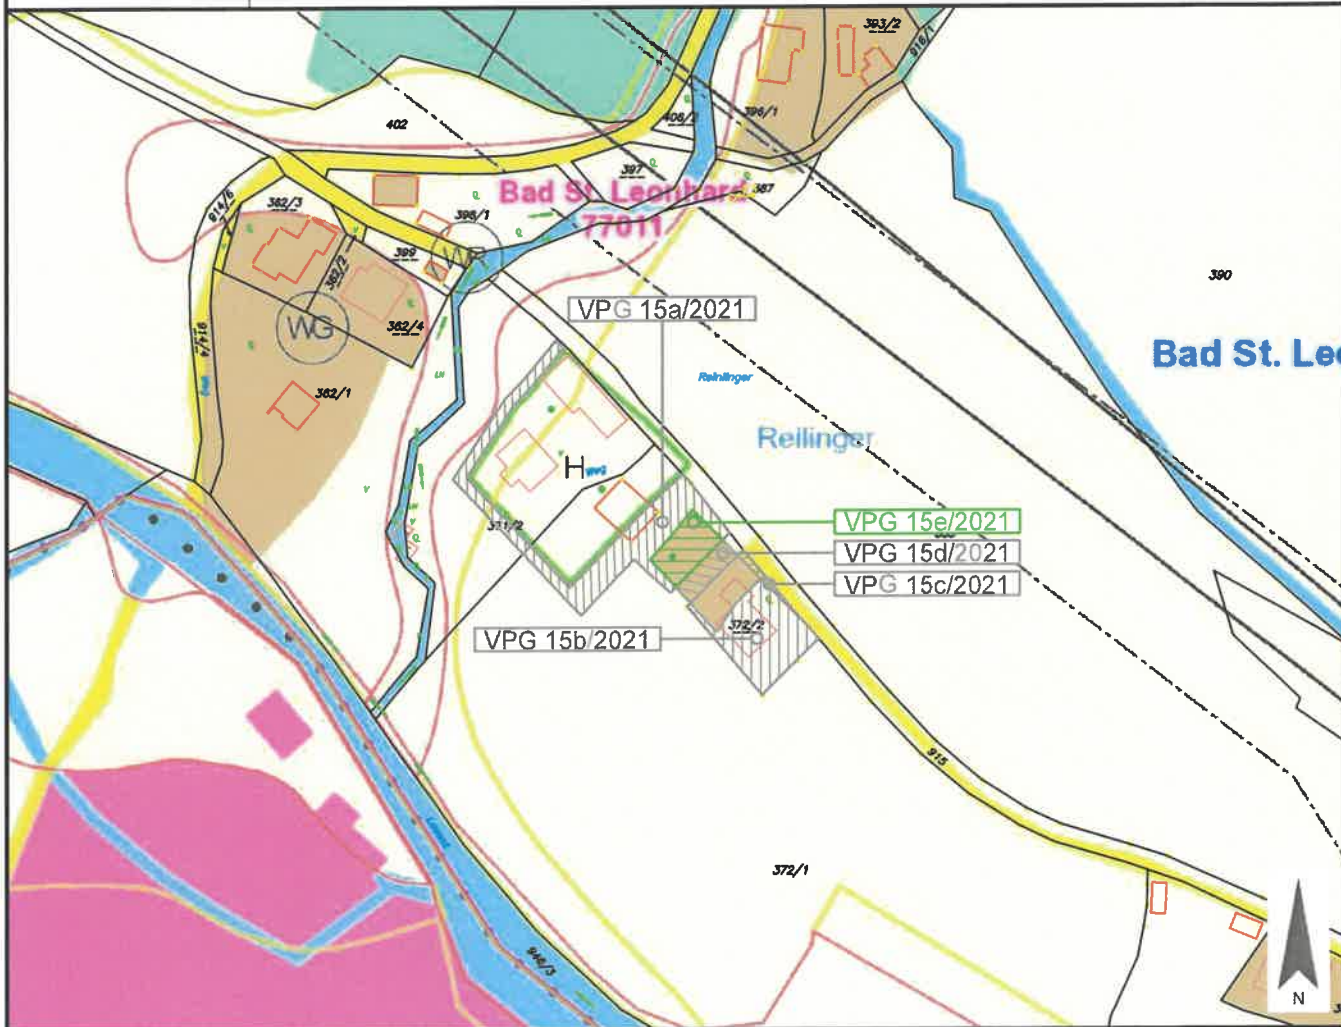

Widmungsänderung von: Bauland - Dorfgebiet

Widmungsänderung in: Grünland - Hofstelle eines land- und forstwirtschaftlichen Betriebes

Flächenausmaß beschlossen: ca. 199 m<sup>2</sup>

Kundmachung: vom *12.12.2021* bis *15.12.2021*

Gemeinderatsbeschluss in der  
Sitzung vom: *14.12.2021*  
Zahl: *004-14R/15/2021*



Genehmigungsvermerk:



Stadtgemeinde  
Bad St. Leonhard im Lavanttal

Europastraße 8, 9524 Villach  
Telefon: 04242 23323  
E-Mail: office@l-w-k.at  
www.l-w-k.at



Art des Planes: Lageplan zum Umwidmungsantrag

VPG-Nummer: 15/2021

Ergänzende  
Informationen:

Grundstück Nr.:

Katastralgemeinde: Bad St. Leonhard (77011)

Maßstab: 1:2000

Stand: 13.12.2021



Widmungsänderung von:

Widmungsänderung in:

Flächenausmaß beschlossen:

Kundmachung:

vom *14.12.2021*

bis *18.12.2021*

Gemeinderatsbeschluss in der  
Sitzung vom: *14.12.2021*

Zahl: *004-16/RI15/2021*



Genehmigungsvermerk:





Stadtgemeinde  
Bad St. Leonhard im Lavanttal

Europastraße 8, 9524 Villach  
Telefon: 04242 23323  
E-Mail: office@l-w-k.at  
www.l-w-k.at



Art des Planes: Lageplan zum Umwidmungsantrag

VPG-Nummer: 15/2021


Ergänzende  
Informationen:

Grundstück Nr.:

Katastralgemeinde: Bad St. Leonhard (77011)

Maßstab: 1:2000

Stand: 13.12.2021

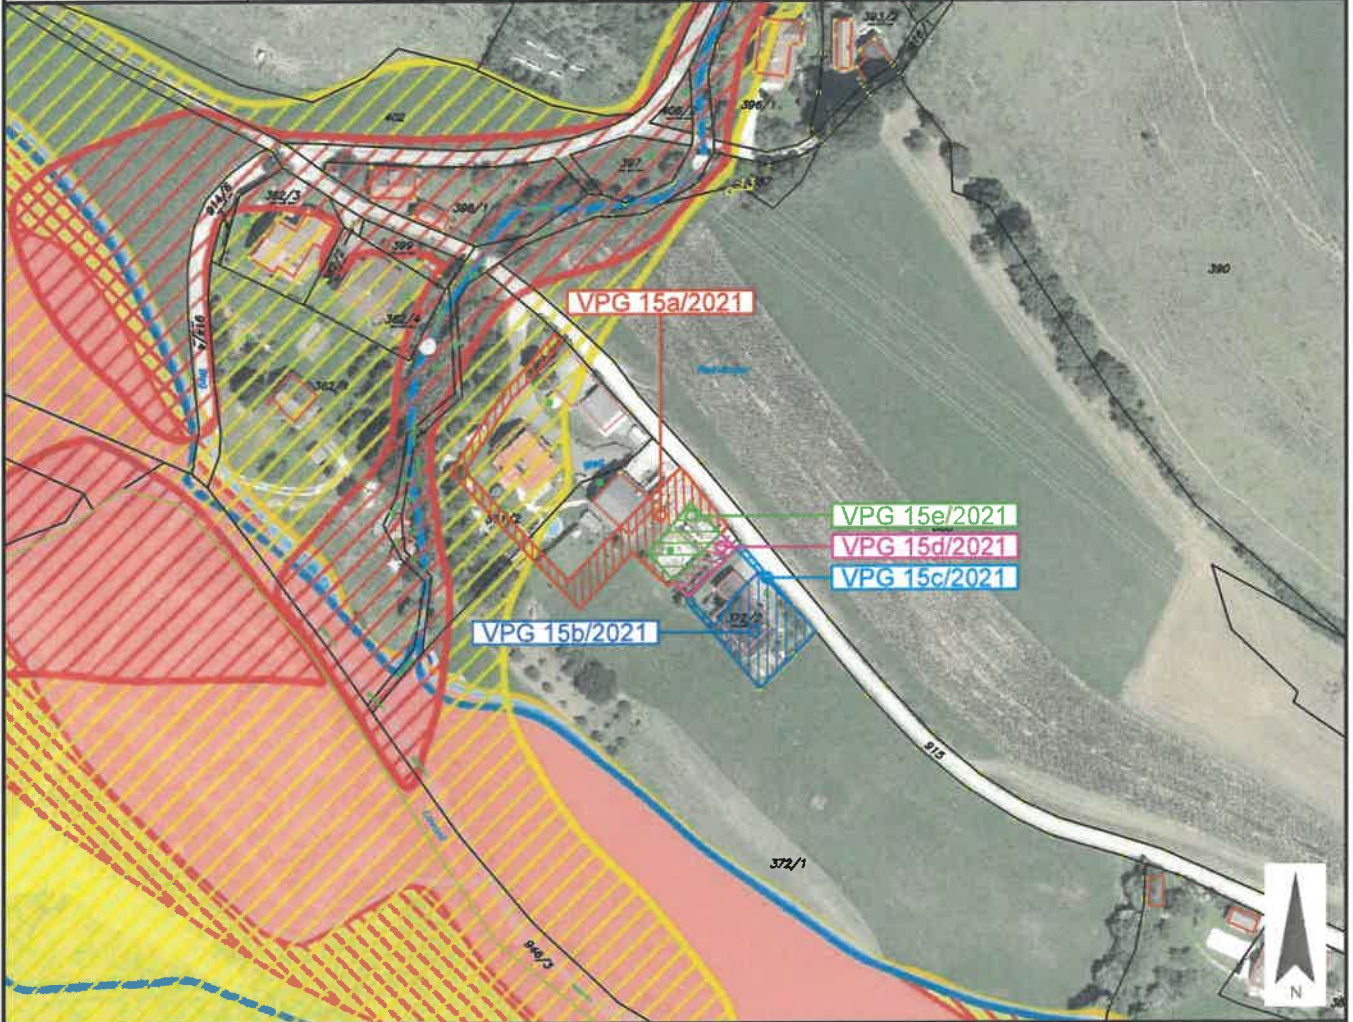

Widmungsänderung von:

Widmungsänderung in:

Flächenausmaß beschlossen:

Kundmachung: vom 16.12.2021 bis 13.01.2022

Gemeinderatsbeschluss in der  
Sitzung vom: 14.12.2021  
Zahl: 004-116/RLS/2021



Genehmigungsvermerk:





Stadtgemeinde  
Bad St. Leonhard im Lavanttal

Europastraße 8, 9524 Villach  
Telefon: 04242 23323  
E-Mail: office@l-w-k.at  
www.l-w-k.at



Art des Planes:

Ausschnitt aus dem  
Örtlichen Entwicklungskonzept

VPG-Nummer: 15/2021

Ergänzende  
Informationen:

Beschluss Gemeinderat: 1997

Blattschnitt: ÖEK 08

Maßstab: 1:5000

Stand: 13.12.2021

