
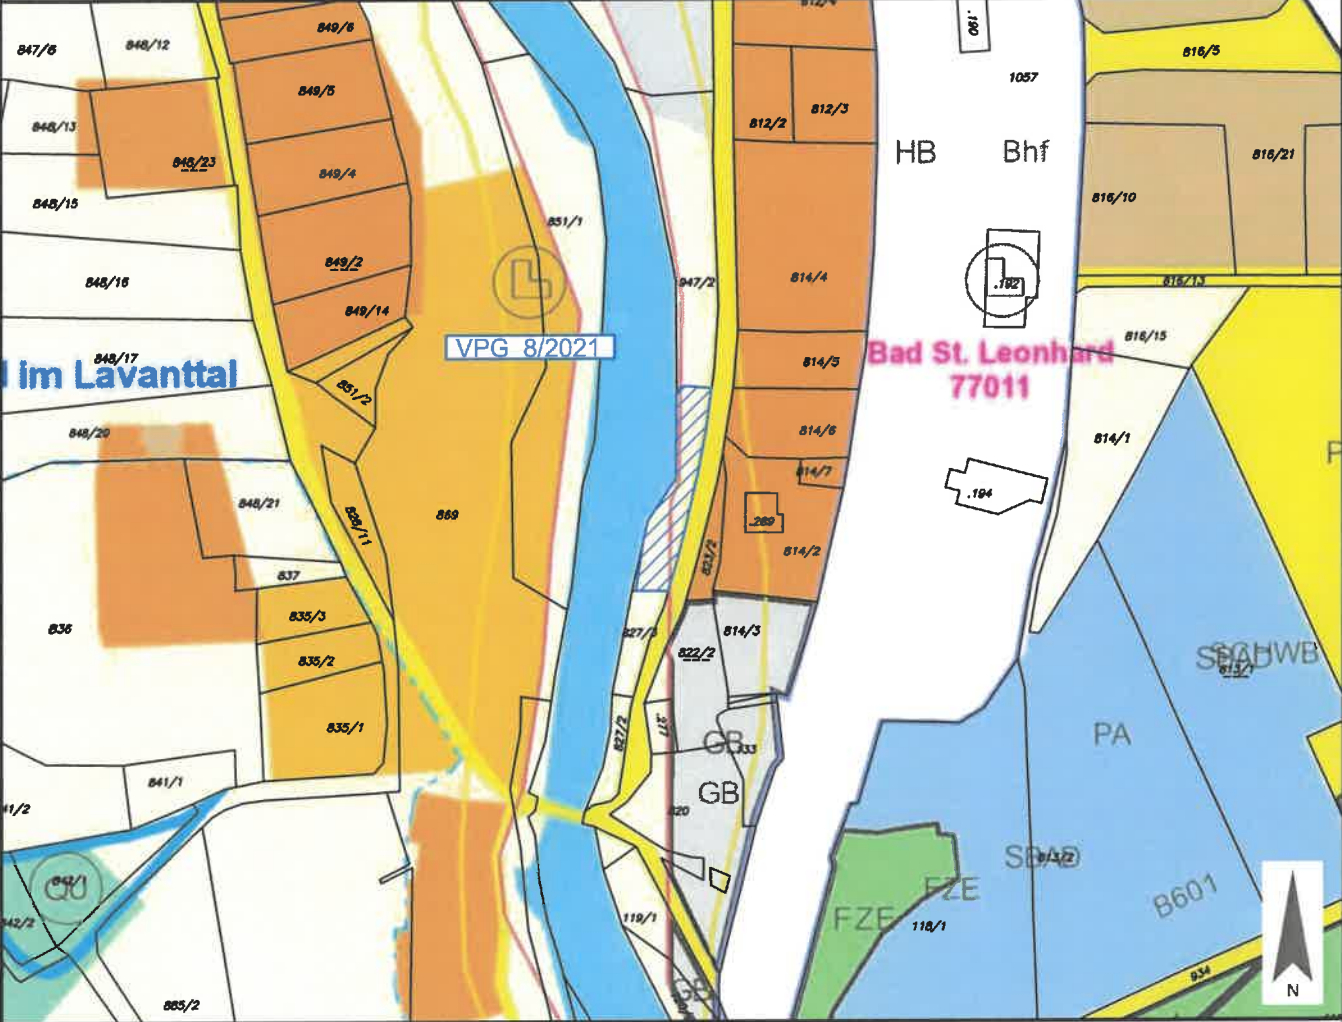

	<p>Stadtgemeinde Bad St. Leonhard im Lavanttal</p>	<p>Europastraße 8, 9524 Villach Telefon: 04242 23323 E-Mail: office@l-w-k.at www.l-w-k.at</p>	 Lagler, Wurzer & Knappinger Ziviltechniker GmbH
<p>Art des Planes: Lageplan zum Umwidmungsantrag</p>		<p>VP-Nummer: 8/2021</p>	
<p>Ergänzende Informationen:</p>		<p>Grundstück Nr.: Teilfläche 947/2 (ca. 492 m<sup>2</sup>) Katastralgemeinde: Bad St. Leonhard (77011) Maßstab: 1:2000</p>	
		<p>Stand: 08.02.2021</p>	
			
<p>Widmungsänderung von:</p>		<p>Grünland - Für die Land- und Forstwirtschaft bestimmte Fläche, Ödland</p>	
<p>Widmungsänderung in:</p>		<p>Grünland - Lagergebäude</p>	
<p>Flächenausmaß beschlossen:</p>		<p>ca. 492 m<sup>2</sup></p>	
<p>Kundmachung:</p>		<p>vom <i>20.11.2021</i> bis <i>13.12.2021</i></p>	
<p>Gemeinderatsbeschluss in der Sitzung vom: <i>14.12.2021</i> Zahl: <i>004-116R15/2021</i></p>			
		<p>Genehmigungsvermerk:</p>	



Stadtgemeinde  
Bad St. Leonhard im Lavanttal

Europastraße 8, 9524 Villach  
Telefon: 04242 23323  
E-Mail: office@l-w-k.at  
www.l-w-k.at



Art des Planes:

Lageplan zum Umwidmungsantrag

VP-Nummer: 8/2021


Ergänzende  
Informationen:

Grundstück Nr.: Teilfläche 947/2 (ca. 492 m<sup>2</sup>)

Katastralgemeinde: Bad St. Leonhard (77011)

Maßstab: 1:2000

Stand: 08.02.2021

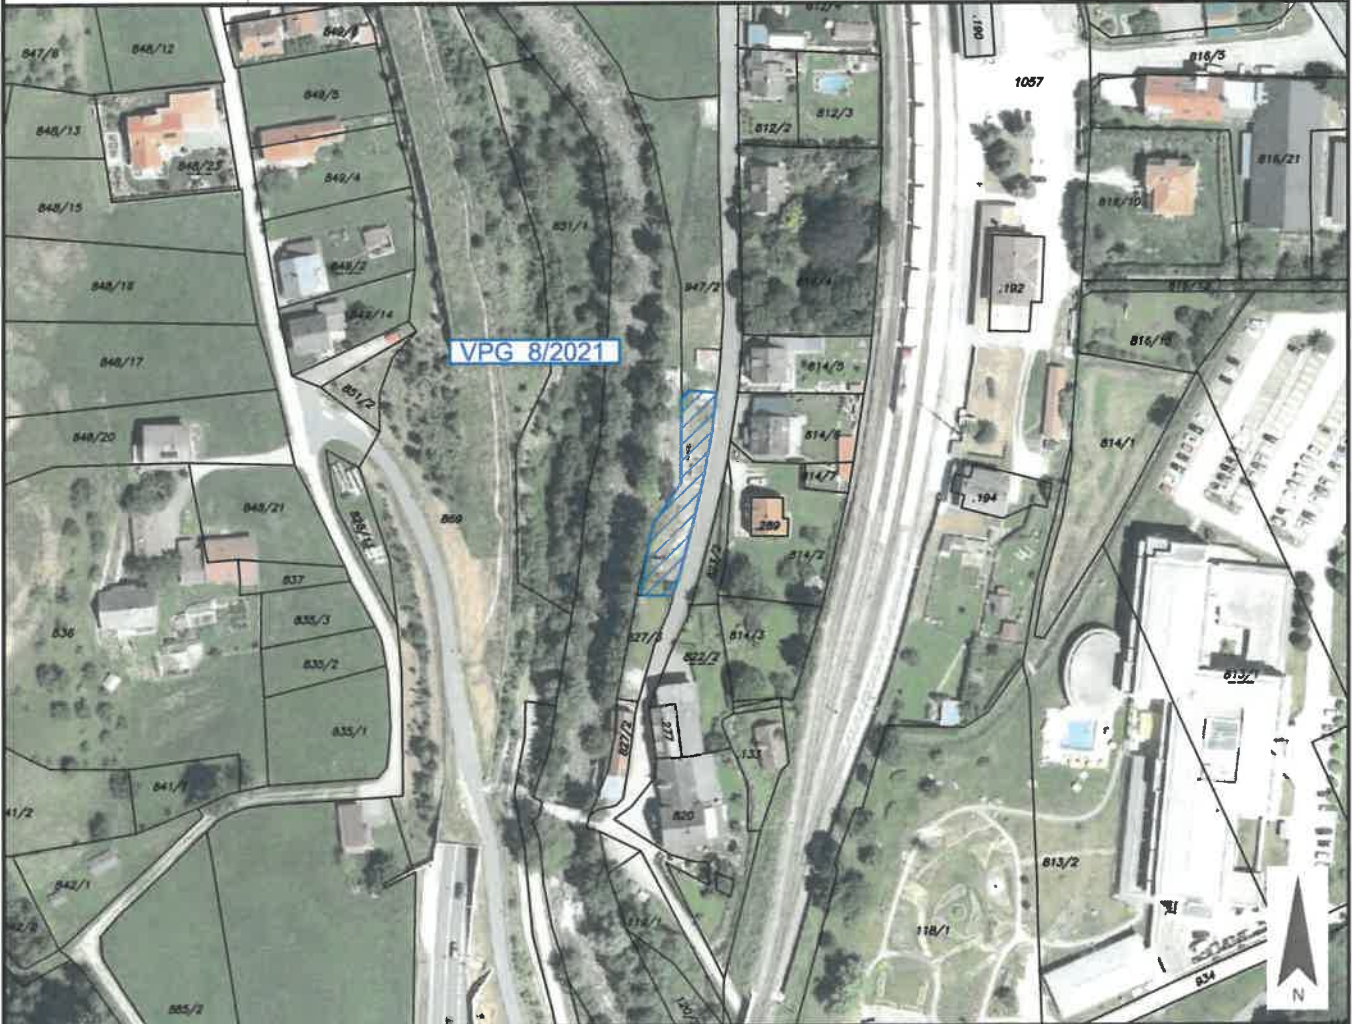

Widmungsänderung von: Grünland - Für die Land- und Forstwirtschaft bestimmte Fläche, Ödland

Widmungsänderung in: Grünland - Lagergebäude

Flächenausmaß beschlossen: ca. 492 m<sup>2</sup>

Kundmachung: vom *16.10.2021*

bis *13.12.2021*

Gemeinderatsbeschluss in der

Sitzung vom: *14.10.2021*

Zahl: *004-116/15/2021*



Genehmigungsvermerk:



Stadtgemeinde  
Bad St. Leonhard im Lavanttal

Europastraße 8, 9524 Villach  
Telefon: 04242 23323  
E-Mail: office@l-w-k.at  
www.l-w-k.at



Art des Planes:

Lageplan zum Umwidmungsantrag

VPG-Nummer: 8/2021


Ergänzende  
Informationen:

Grundstück Nr.: Teilfläche 947/2 (ca. 492 m<sup>2</sup>)

Katastralgemeinde: Bad St. Leonhard (77011)

Maßstab: 1:2000

Stand: 08.02.2021

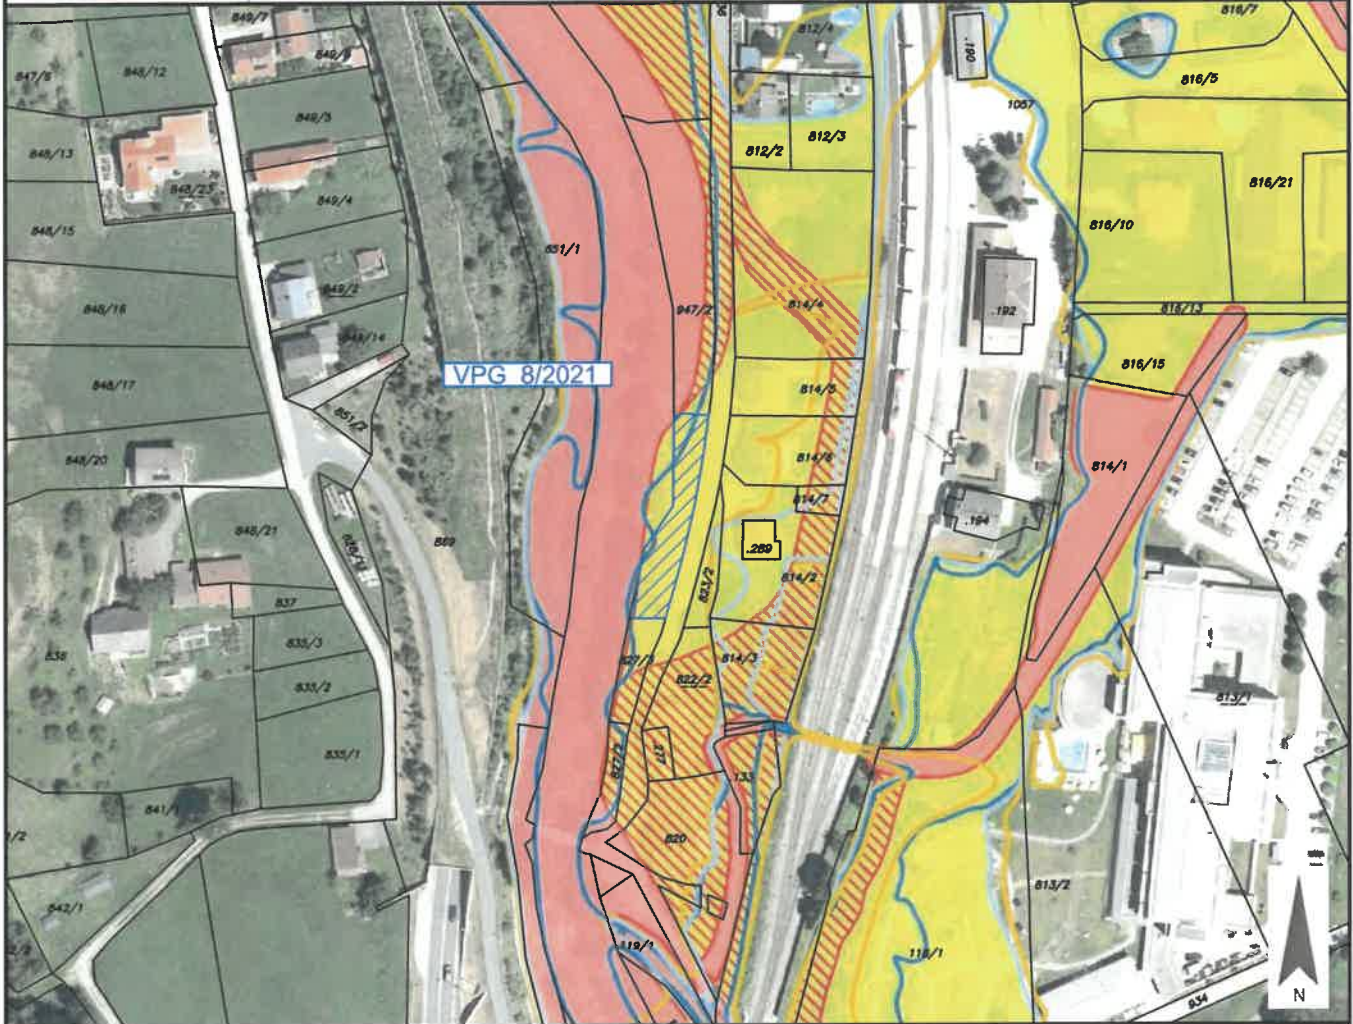

Widmungsänderung von: Grünland - Für die Land- und Forstwirtschaft bestimmte Fläche, Ödland

Widmungsänderung in: Grünland - Lagergebäude

Flächenausmaß beschlossen: ca. 492 m<sup>2</sup>

Kundmachung: vom 12.11.2021 bis 15.12.2021



Gemeinderatsbeschluss in der

Sitzung vom: 14.12.2021

Zahl: 004-1/GR15/2021



Genehmigungsvermerk:

	<p>Stadtgemeinde Bad St. Leonhard im Lavanttal</p>	<p>Europastraße 8, 9524 Villach Telefon: 04242 23323 E-Mail: office@l-w-k.at www.l-w-k.at</p>  <p>Logler, Würzer &amp; Knappinger Ziviltechniker GmbH</p>
<p>Art des Planes:</p>	<p>Ausschnitt aus dem Örtlichen Entwicklungskonzept</p>	<p>VPK-Nummer: 8/2021</p>
<p>Ergänzende Informationen:</p>	<p>Beschluss Gemeinderat: 1997 Blattschnitt: ÖEK 08 Maßstab: 1:5.000</p>	<p>Stand: 08.02.2021</p>
