
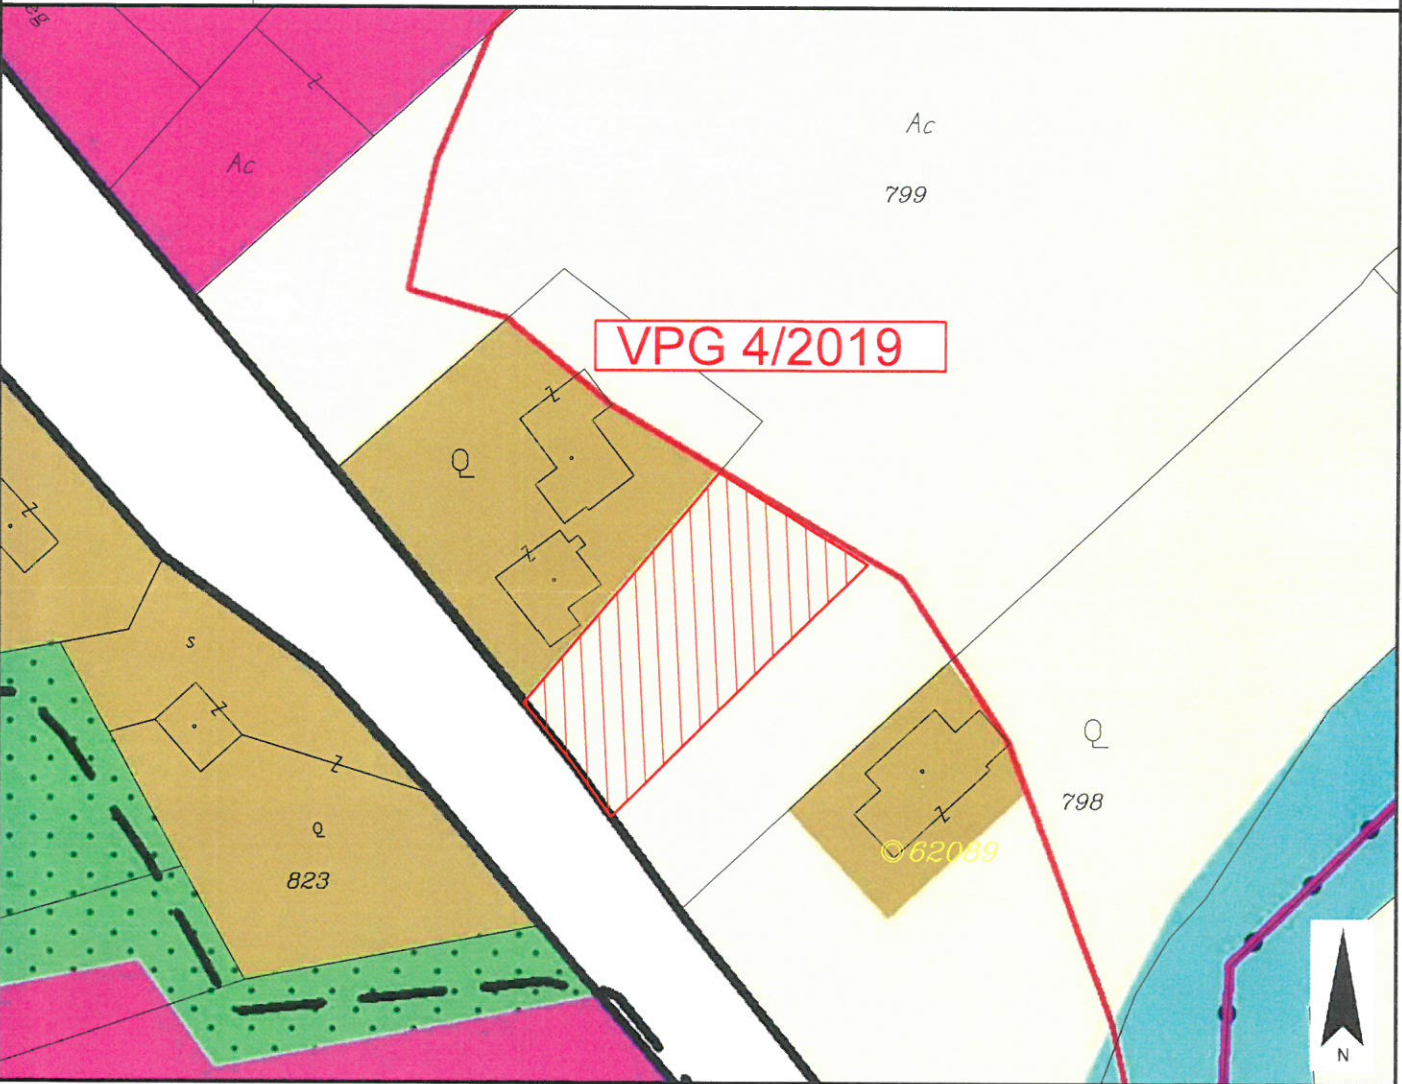

	Stadtgemeinde Bad St. Leonhard im Lavanttal	Europastraße 8, 9524 Villach Telefon: 04242 23323 E-Mail: office@l-w-k.at www.l-w-k.at	 Lagler, Wurzer & Knappinger Ziviltechniker GmbH
Art des Planes: Lageplan zum Umwidmungsantrag		VPG-Nummer: 4/2019	
Ergänzende Informationen:		Grundstück Nr.: Teilfläche 799 (ca. 900 m ²) Katastralgemeinde: Twimberg (77017) Maßstab: 1:2000	
			
Widmungsänderung von:		Grünland - Für die Land- und Forstwirtschaft bestimmte Fläche, Ödland	
Widmungsänderung in:		Grünland - Garten- und Gerätehütte	
Flächenausmaß beschlossen:		ca. 900 m ²	
Kundmachung:		vom <u>26.1.2021</u> bis <u>25.2.2021</u>	
Gemeinderatsbeschluss in der Sitzung vom: <u>25.2.2021</u> Zahl: <u>004-1/GR/1/2021</u> 		Genehmigungsvermerk: Genehmigt mit Bescheid vom <u>21. JUNI 2022</u> Zl. 3Ro- <u>8-1/12-2022</u> Amt der Kärntner Landesregierung	

