

**Stadtgemeinde  
Bad St. Leonhard**  
9462, Hauptplatz 46


**Änderung Flächenwidmungsplan  
Widmungsanregung**

Gemeinde: Stadtgemeinde Bad St. Leonhard  
Katastralgemeinde: 77017 Twimberg

Maßstab: 1:2000  
Planausgabe: 20.04.2023

Nummer: 7/2023  
Planart: Lageplan

Grundstücke: 1068  
Fläche (m<sup>2</sup>): ca. 760m<sup>2</sup>  
Von Widmung: Grünland - Für Land- und Forstwirtschaft bestimmte Fläche, Ödland  
In Widmung: Bauland - Dorfgebiet

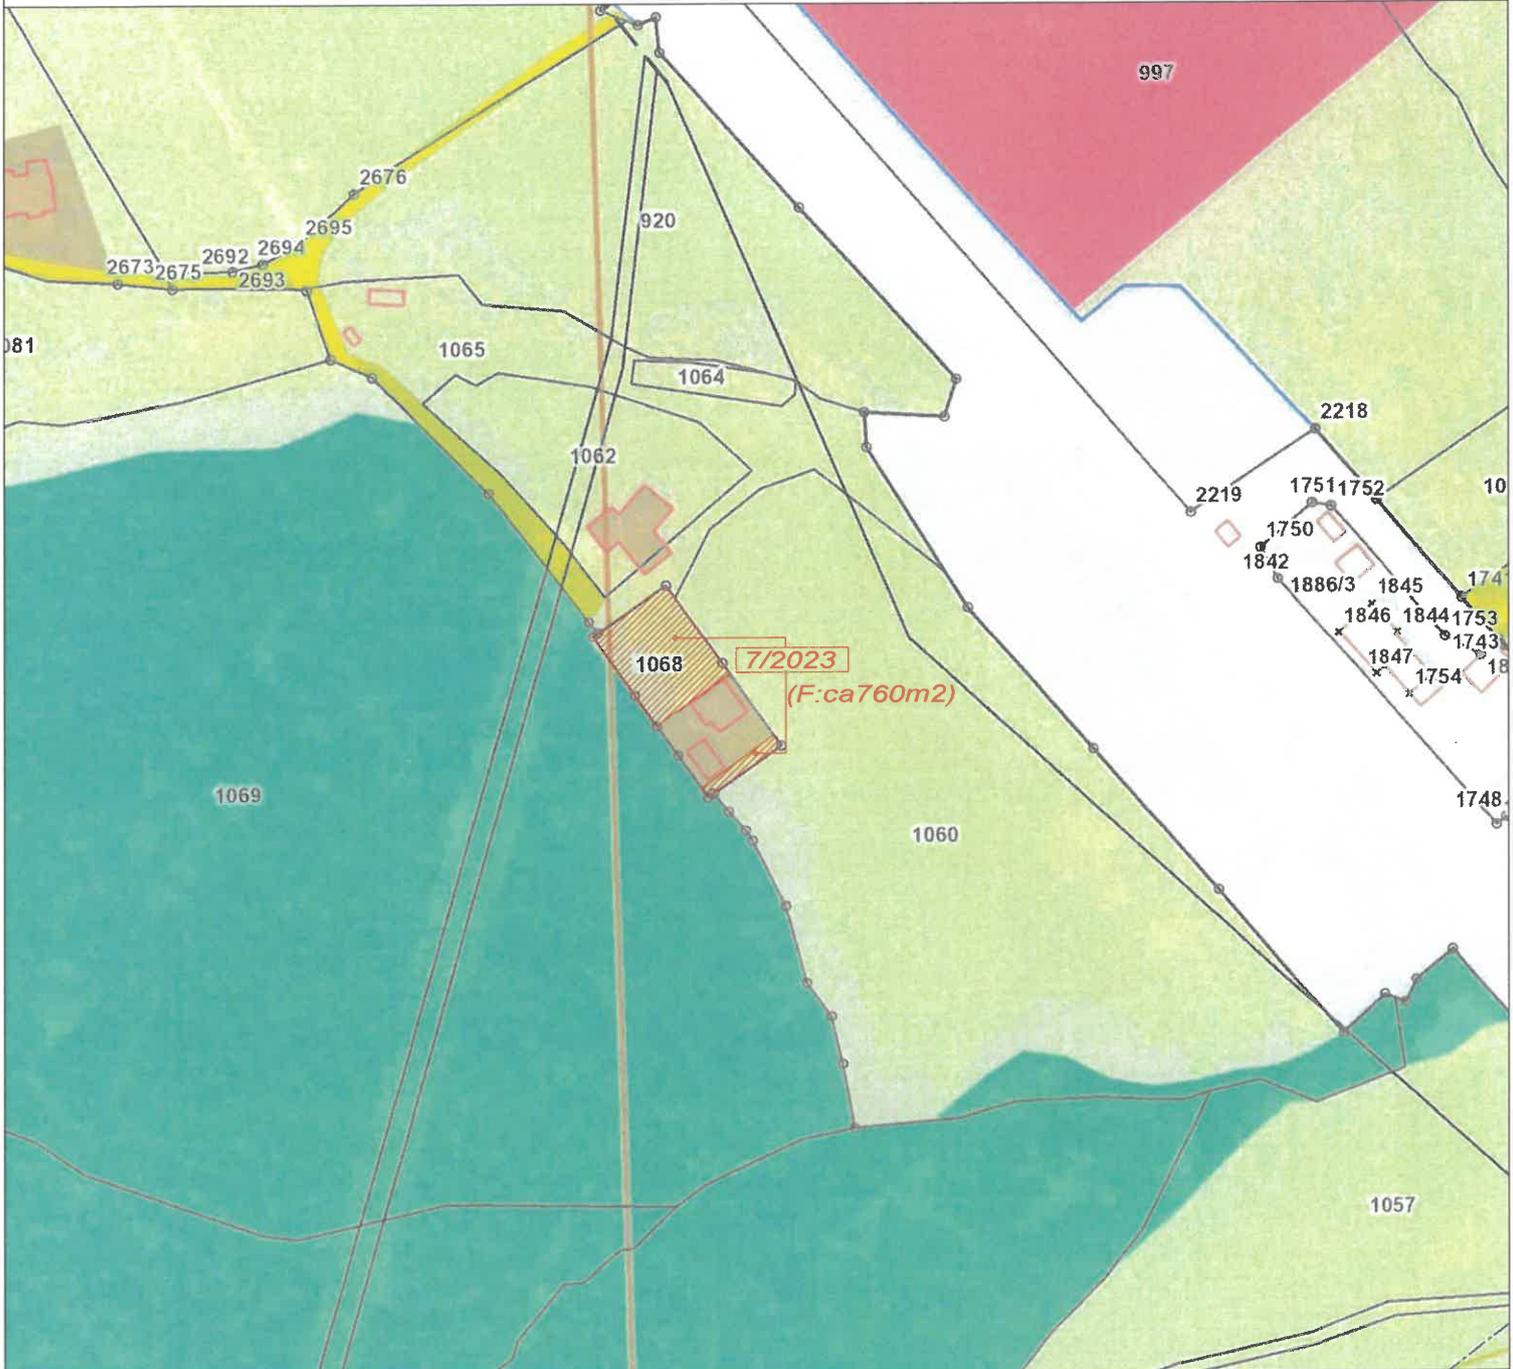

Kundmachung: vom \_\_\_\_\_ bis \_\_\_\_\_

Gemeinderatsbeschluss in der  
Sitzung vom: \_\_\_\_\_  
Zahl: \_\_\_\_\_

Genemigungsvermerk:

**Stadtgemeinde  
Bad St. Leonhard**  
9462, Hauptplatz 46

**Änderung Flächenwidmungsplan  
Widmungsanregung**

Gemeinde: Stadtgemeinde Bad St. Leonhard  
Katastralgemeinde: 77017 Twimberg

Maßstab: 1:2000  
Planausgabe: 20.04.2023

Nummer: 7/2023  
Planart: Lageplan

Grundstücke: 1068

Fläche (m<sup>2</sup>): ca. 760m<sup>2</sup>

Von Widmung: Grünland - Für Land- und Forstwirtschaft bestimmte Fläche, Ödland

In Widmung: Bauland - Dorfgebiet



Kundmachung: vom \_\_\_\_\_

bis \_\_\_\_\_

Gemeinderatsbeschluss in der

Sitzung vom: \_\_\_\_\_

Zahl: \_\_\_\_\_

Genemigungsvermerk:

**Stadtgemeinde  
Bad St. Leonhard**

9462, Hauptplatz 46

**Änderung Flächenwidmungsplan  
Widmungsanregung**

Gemeinde: Stadtgemeinde Bad St. Leonhard  
Katastralgemeinde: 77017 Twimberg

Maßstab: 1:2000  
Planausgabe: 20.04.2023

Nummer: 7/2023  
Planart: Lageplan

Grundstücke: 1068

Fläche (m<sup>2</sup>): ca. 760m<sup>2</sup>

Von Widmung: Grünland - Für Land- und Forstwirtschaft bestimmte Fläche, Ödland

In Widmung: Bauland - Dorfgebiet



Kundmachung: vom \_\_\_\_\_

bis \_\_\_\_\_

Gemeinderatsbeschluss in der

Sitzung vom: \_\_\_\_\_

Zahl: \_\_\_\_\_

Genemigungsvermerk:

**Stadtgemeinde  
Bad St. Leonhard**  
9462, Hauptplatz 46

**Änderung Flächenwidmungsplan  
Widmungsanregung**

Gemeinde: Stadtgemeinde Bad St. Leonhard  
Katastralgemeinde: 77017 Twimberg

Maßstab: 1:1000  
Planausgabe: 20.04.2023


Nummer: 7/2023  
Planart: Lageplan

Grundstücke: 1068

Fläche (m<sup>2</sup>): ca. 760m<sup>2</sup>

Von Widmung: Grünland - Für Land- und Forstwirtschaft bestimmte Fläche, Ödland

In Widmung: Bauland - Dorfgebiet

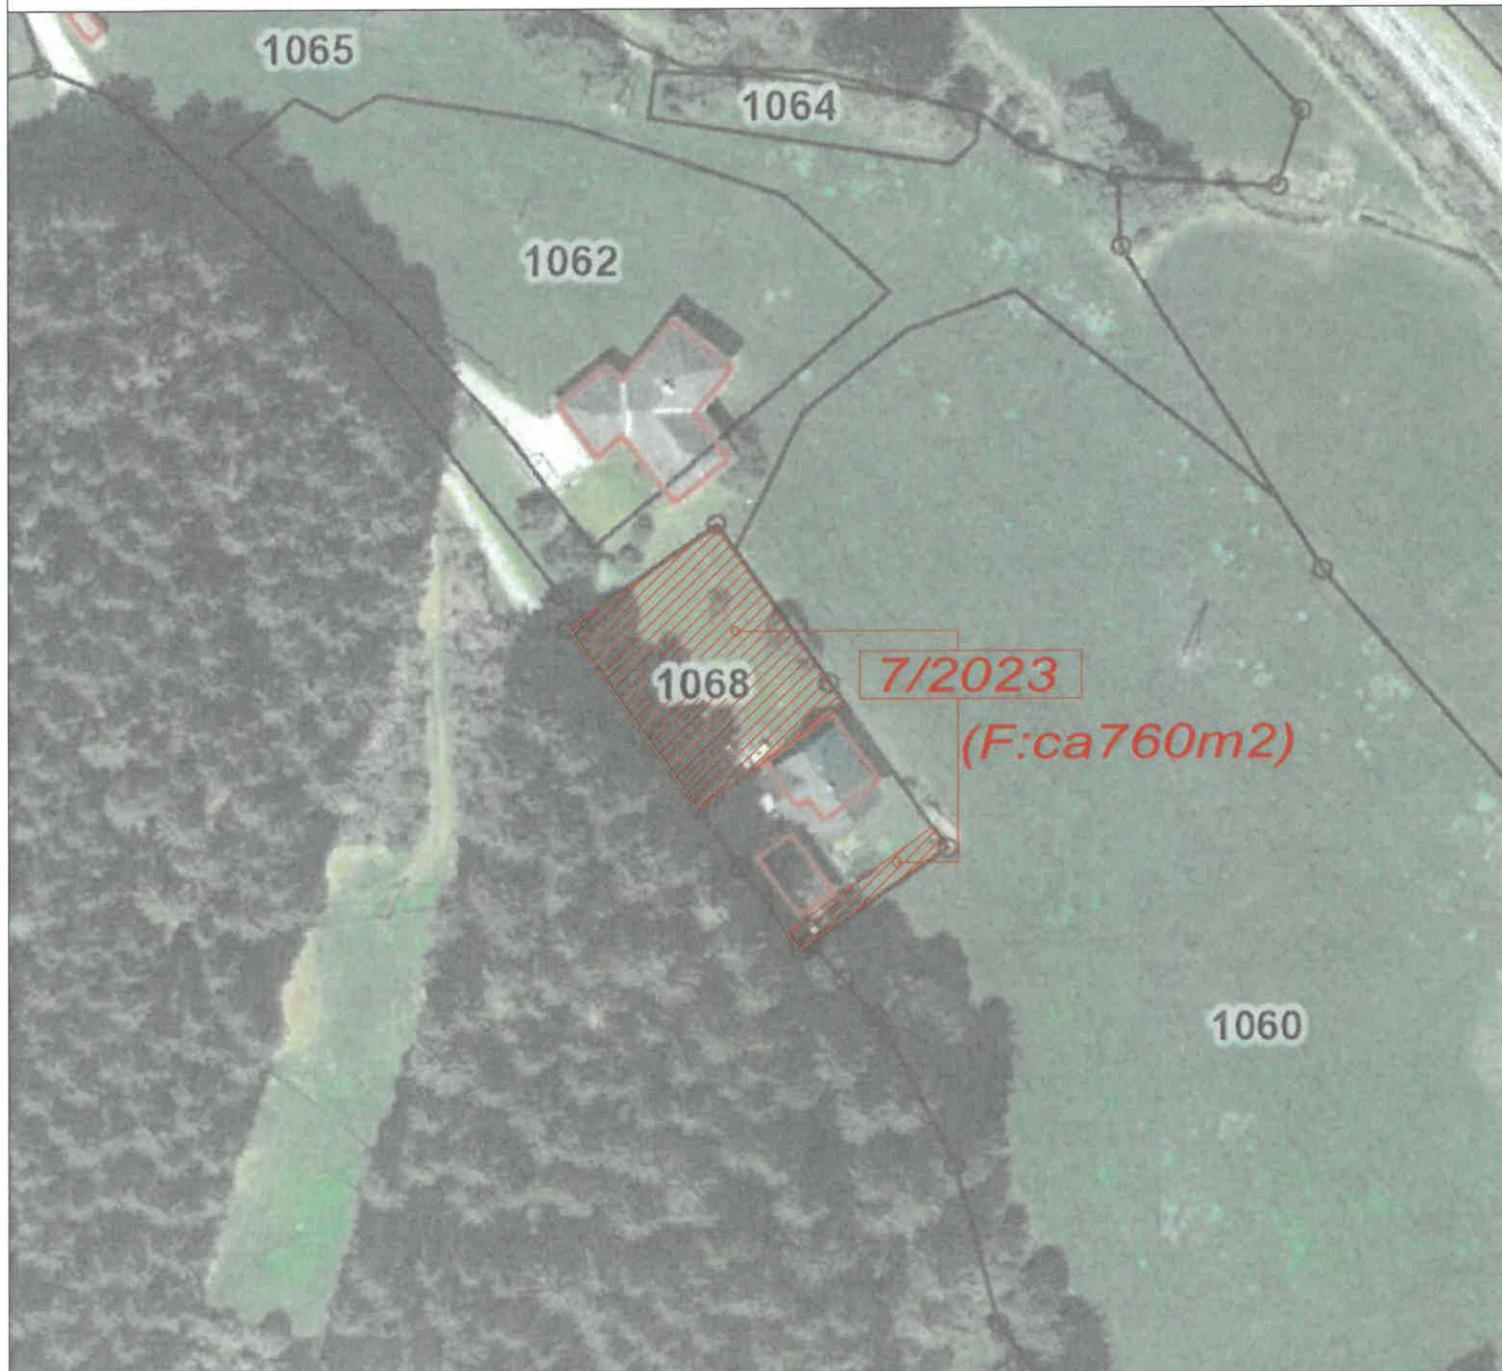

Kundmachung: vom \_\_\_\_\_

bis \_\_\_\_\_

Gemeinderatsbeschluss in der

Sitzung vom: \_\_\_\_\_

Zahl: \_\_\_\_\_

Genemigungsvermerk:

**Stadtgemeinde  
Bad St. Leonhard**  
9462, Hauptplatz 46

**Änderung Flächenwidmungsplan  
Widmungsanregung**

Gemeinde: Stadtgemeinde Bad St. Leonhard  
Katastralgemeinde: 77017 Twimberg

Maßstab: 1:2000  
Planausgabe: 20.04.2023

Nummer: 7/2023  
Planart: Lageplan

Grundstücke: 1068

Fläche (m<sup>2</sup>): ca. 760m<sup>2</sup>

Von Widmung: Grünland - Für Land- und Forstwirtschaft bestimmte Fläche, Ödland

In Widmung: Bauland - Dorfgebiet



Kundmachung: vom \_\_\_\_\_ bis \_\_\_\_\_

Gemeinderatsbeschluss in der  
Sitzung vom: \_\_\_\_\_  
Zahl: \_\_\_\_\_

Genemigungsvermerk:

**Stadtgemeinde  
Bad St. Leonhard**  
9462, Hauptplatz 46

**Änderung Flächenwidmungsplan  
Widmungsanregung**

Gemeinde: Stadtgemeinde Bad St. Leonhard  
Katastralgemeinde: 77017 Twimberg

Maßstab: 1:5000  
Planausgabe: 20.04.2023


Nummer: 7/2023  
Planart: ÖEK

Grundstücke: 1068

Fläche (m<sup>2</sup>): ca. 760m<sup>2</sup>

Von Widmung: Grünland - Für Land- und Forstwirtschaft bestimmte Fläche, Ödland

In Widmung: Bauland - Dorfgebiet

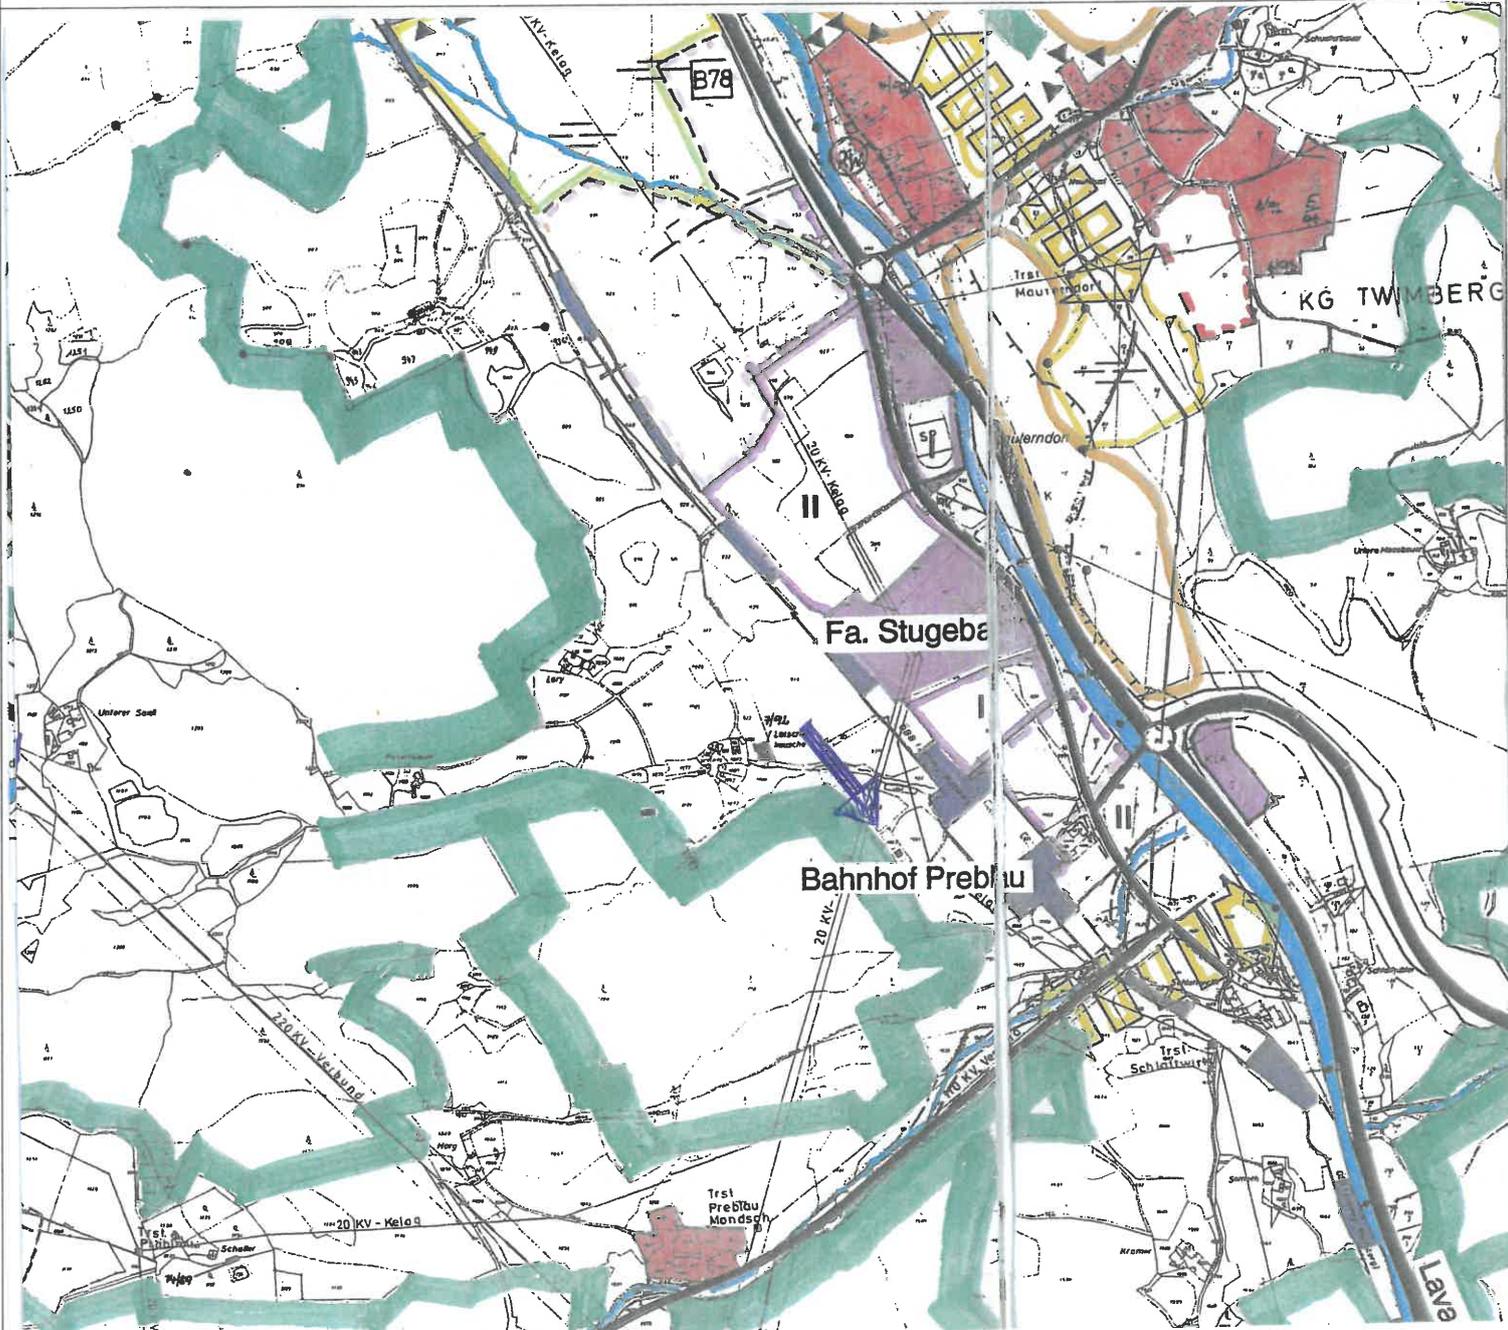

Kundmachung: vom \_\_\_\_\_ bis \_\_\_\_\_

Gemeinderatsbeschluss in der

Sitzung vom: \_\_\_\_\_

Zahl: \_\_\_\_\_

Genemigungsvermerk:

