



Stadtgemeinde
Bad St. Leonhard im Lavanttal

Europastraße 8, 9524 Villach
Telefon: 04242 23323
E-Mail: office@l-w-k.at
www.l-w-k.at




Art des Planes: Lageplan zum Umwidmungsantrag

VPG-Nummer: 18/2021

Ergänzende
Informationen:

Grundstück Nr.: Vollfläche 800/2
Teilfläche 939/5 (ca. 318 m²)
Katastralgemeinde: Bad St. Leonhard (77011)
Maßstab: 1:2000

Stand: 09.02.2021

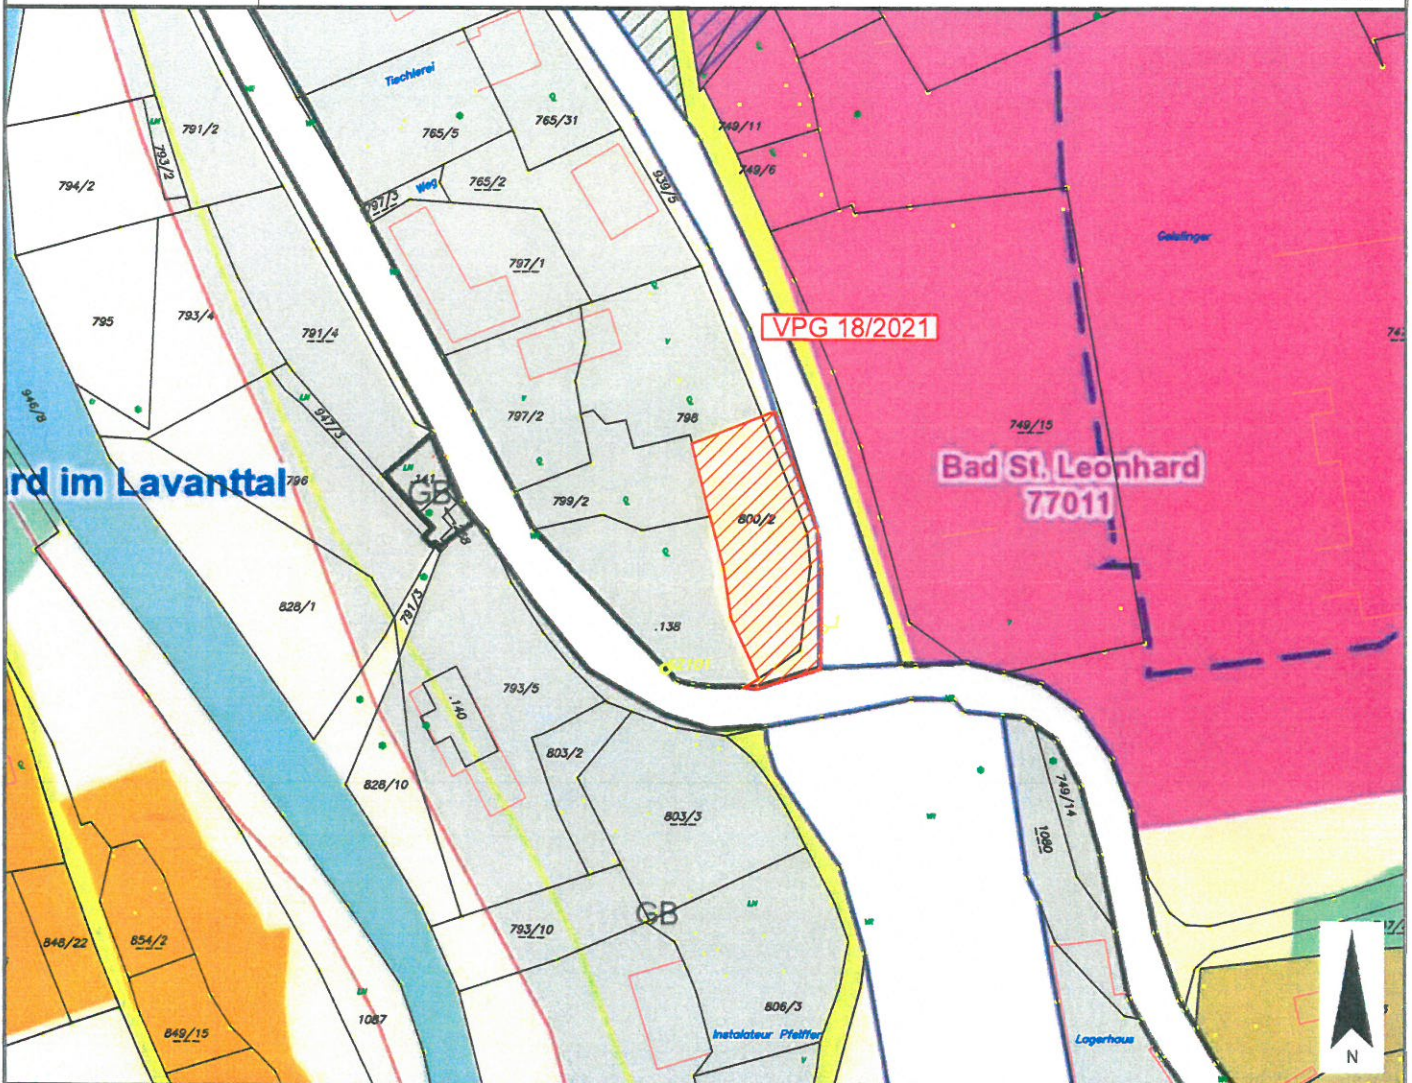

Widmungsänderung von: Grünland - Für die Land- und Forstwirtschaft bestimmte Fläche, Ödland

Widmungsänderung in: Grünland - Parkplatz

Flächenausmaß beschlossen: ca. 1.615 m²

Kundmachung: vom 12.11.2021 bis 10.12.2021

Gemeinderatsbeschluss in der
Sitzung vom: 14.12.2021
Zahl: 004-1/GR/5/2021



Genehmigungsvermerk:
Genehmigt mit Bescheid vom 28. MRZ. 2022

Zl. 3Ro- 8-1/3-2022

Amt der Kärntner Landesregierung

