



Stadtgemeinde
Bad St. Leonhard im Lavanttal

Europastraße 8, 9524 Villach
Telefon: 04242 23323
E-Mail: office@l-w-k.at
www.l-w-k.at



Art des Planes: Lageplan zum Umwidmungsantrag

VPG-Nummer: 32a/2021


Ergänzende
Informationen:

Grundstück Nr.: Teilflächen 1891/6 (ca. 91 m²), 1899/1 (ca. 138 m²), 1899/2 (ca. 39 m²), 2234 (ca. 36 m²)

Katastralgemeinde: Theißing (77016)

Maßstab: 1:1000

Stand: 11.10.2021

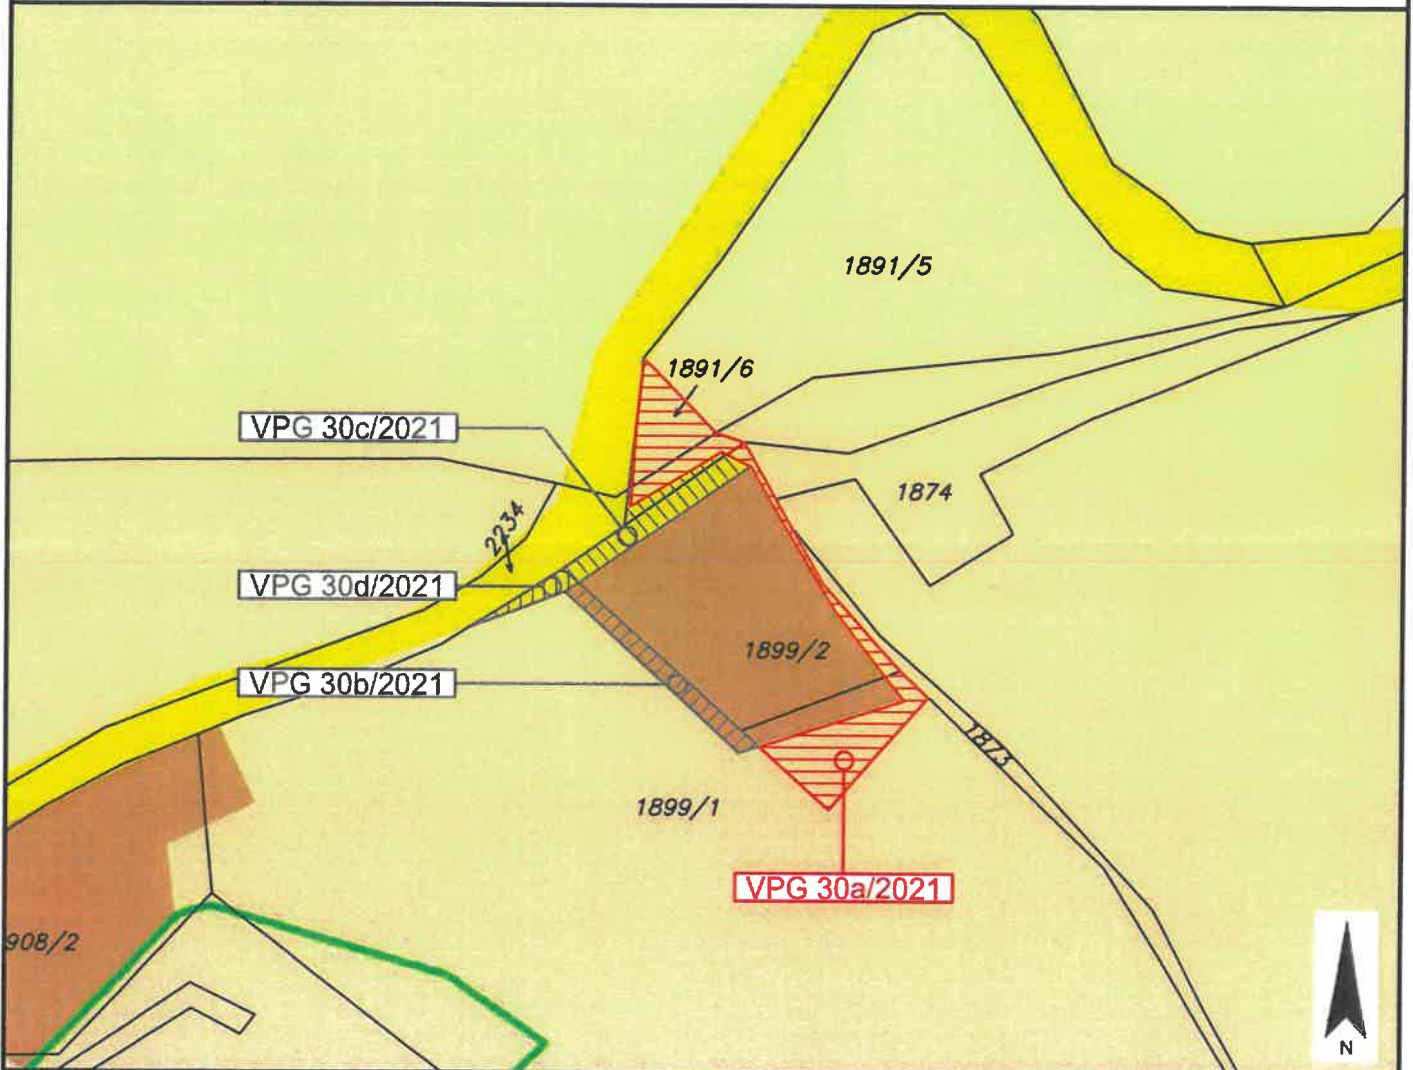

Widmungsänderung von: Grünland - Für die Land- und Forstwirtschaft bestimmte Fläche, Ödland

Widmungsänderung in: Bauland - Dorfgebiet

Flächenausmaß: ca. 304 m²

Kundmachung: vom 12.11.2021 bis 10.12.2021

Gemeinderatsbeschluss in der

Sitzung vom: 14.12.2021

Zahl: 004-1/GR/5/2021



Genehmigungsvermerk:



Stadtgemeinde
Bad St. Leonhard im Lavanttal

Europastraße 8, 9524 Villach
Telefon: 04242 23323
E-Mail: office@l-w-k.at
www.l-w-k.at



Art des Planes: Lageplan zum Umwidmungsantrag

VPG-Nummer: 32b/2021


Ergänzende
Informationen:

Grundstück Nr.: Teilfläche 1899/1 (ca. 73 m²)

Katastralgemeinde: Theißing (77016)

Maßstab: 1:1000

Stand: 11.10.2021

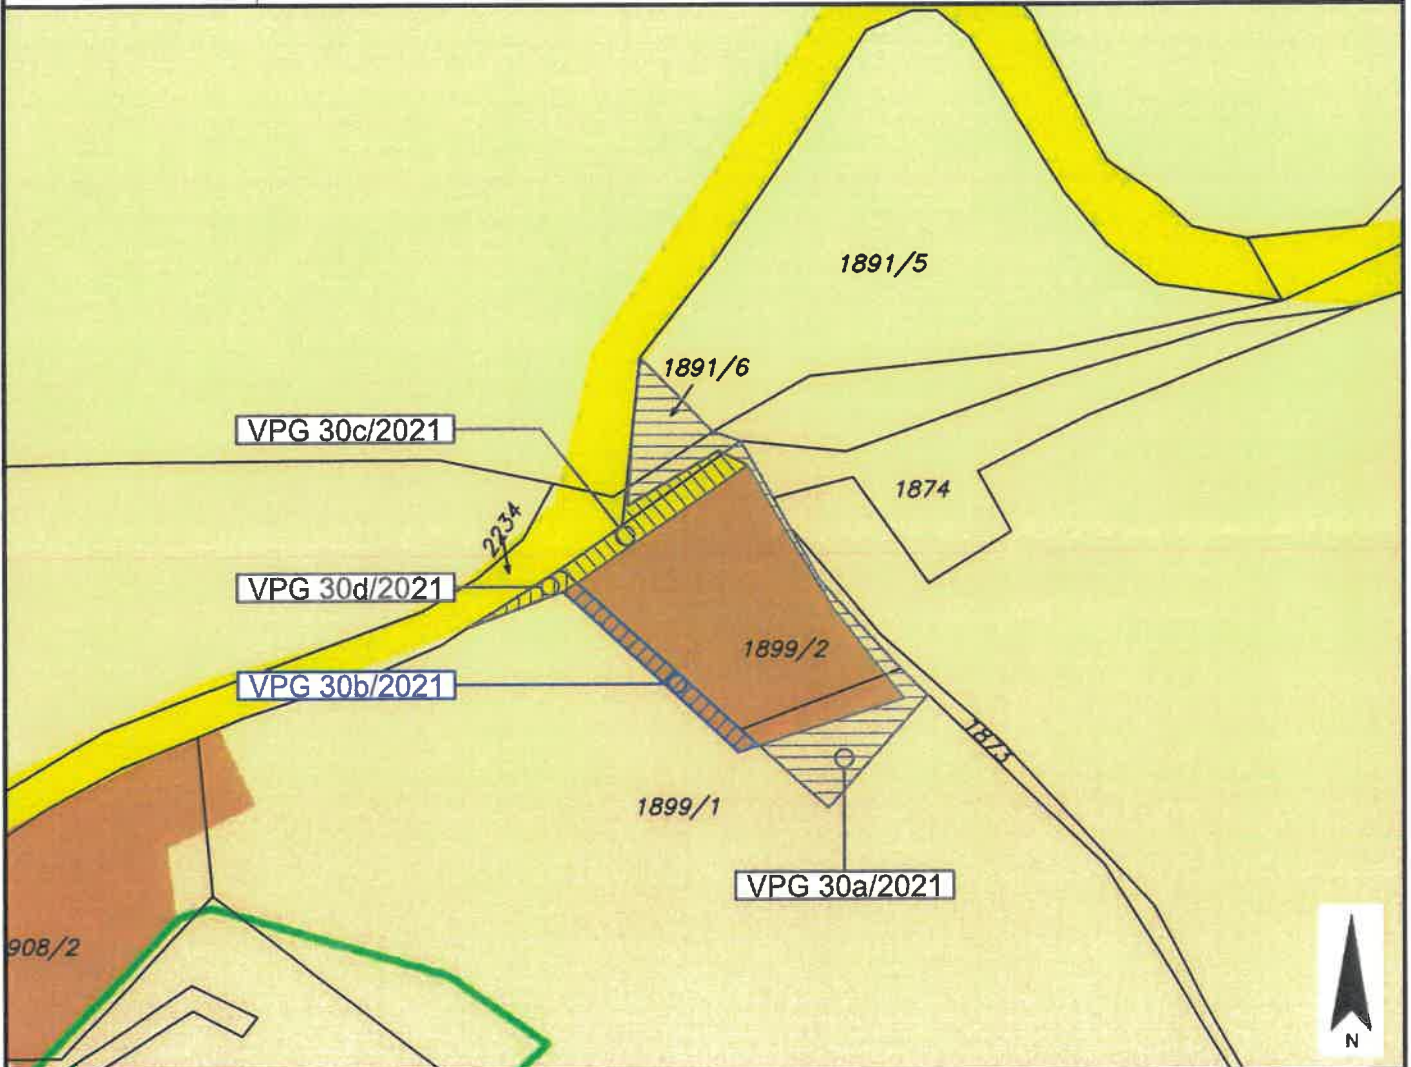

Widmungsänderung von: Bauland - Dorfgebiet

Widmungsänderung in: Grünland - Für die Land- und Forstwirtschaft bestimmte Fläche, Ödland

Flächenausmaß: ca. 73 m²

Kundmachung: vom 12. 11. 2021 bis 10. 12. 2021

Gemeinderatsbeschluss in der

Sitzung vom: 14. 12. 2021

Zahl: 004-1/BR/5/2021



Genehmigungsvermerk:



Stadtgemeinde
Bad St. Leonhard im Lavanttal

Europastraße 8, 9524 Villach
Telefon: 04242 23323
E-Mail: office@l-w-k.at
www.l-w-k.at



Art des Planes: Lageplan zum Umwidmungsantrag

VPG-Nummer: 32c/2021


Ergänzende
Informationen:

Grundstück Nr.: Teilflächen 1899/2 (ca. 79 m²), 2234 (ca. 20m²), 1891/6 (ca. 2 m²)

Katastralgemeinde: Theißing (77016)

Maßstab: 1:1000

Stand: 11.10.2021

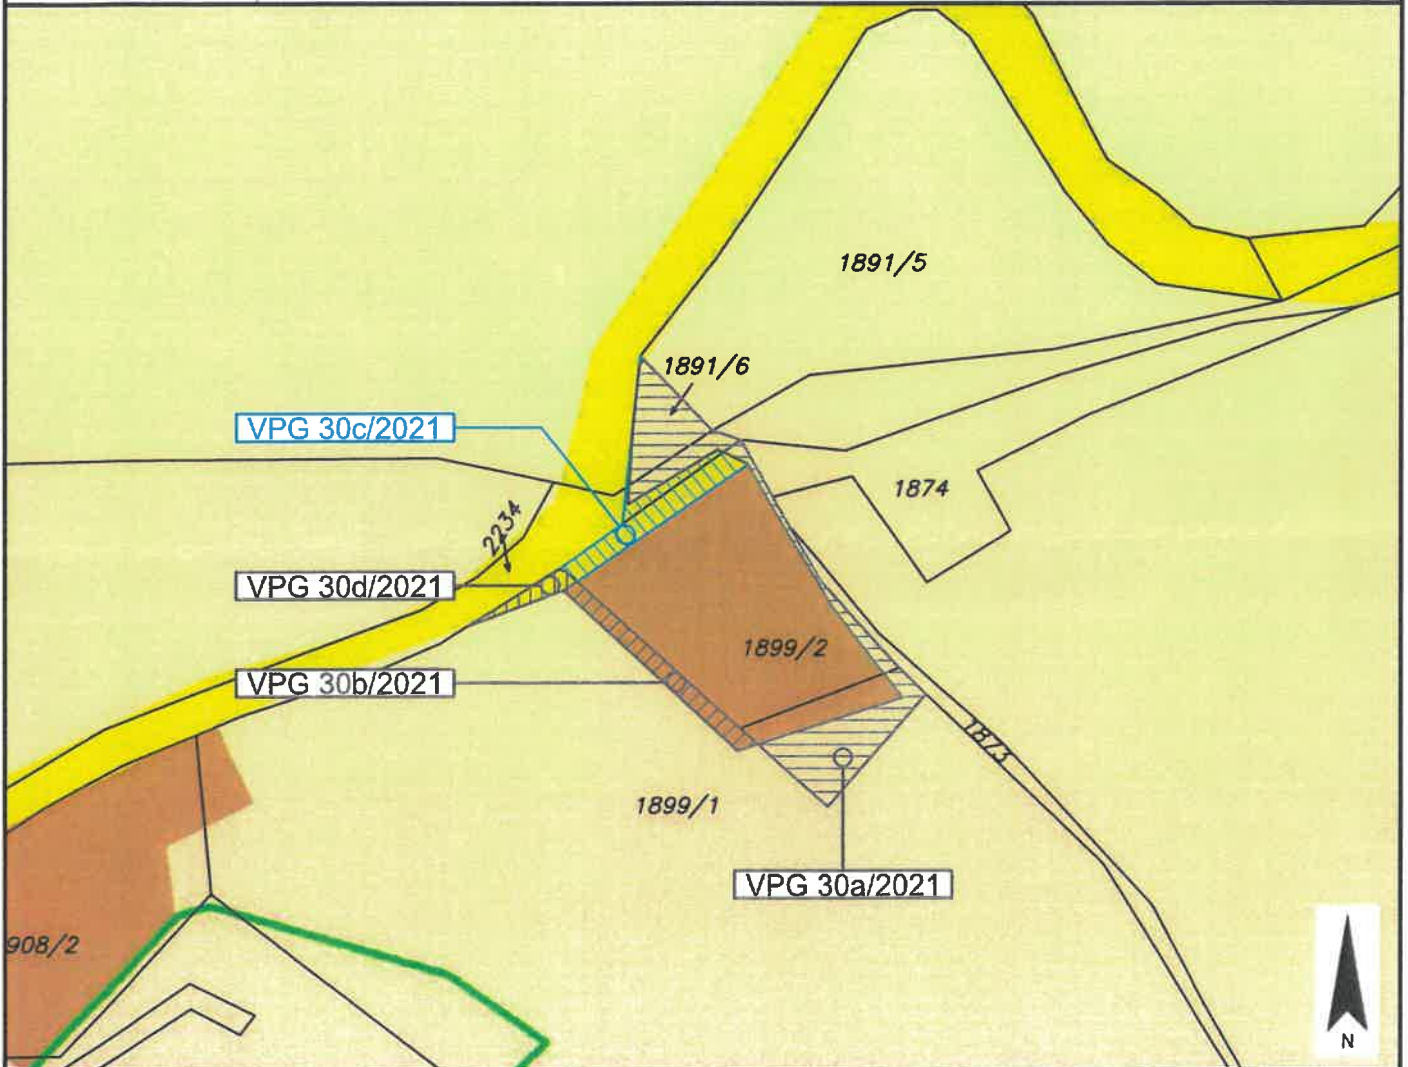

Widmungsänderung von: Verkehrsflächen - allgemeine Verkehrsfläche

Widmungsänderung in: Bauland - Dorfgebiet

Flächenausmaß: ca. 101 m²

Kundmachung: vom 12. 11. 2021 bis 10. 12. 2021

Gemeinderatsbeschluss in der

Sitzung vom: 14. 12. 2021

Zahl: 004-1/6R/5/2021



Genehmigungsvermerk:



Stadtgemeinde
Bad St. Leonhard im Lavanttal

Europastraße 8, 9524 Villach
Telefon: 04242 23323
E-Mail: office@l-w-k.at
www.l-w-k.at



Art des Planes: Lageplan zum Umwidmungsantrag

VPG-Nummer: 32d/2021


Ergänzende
Informationen:

Grundstück Nr.: Teilfläche 1899/1 (ca. 23 m²)

Katastralgemeinde: Theißing (77016)

Maßstab: 1:1000

Stand: 11.10.2021

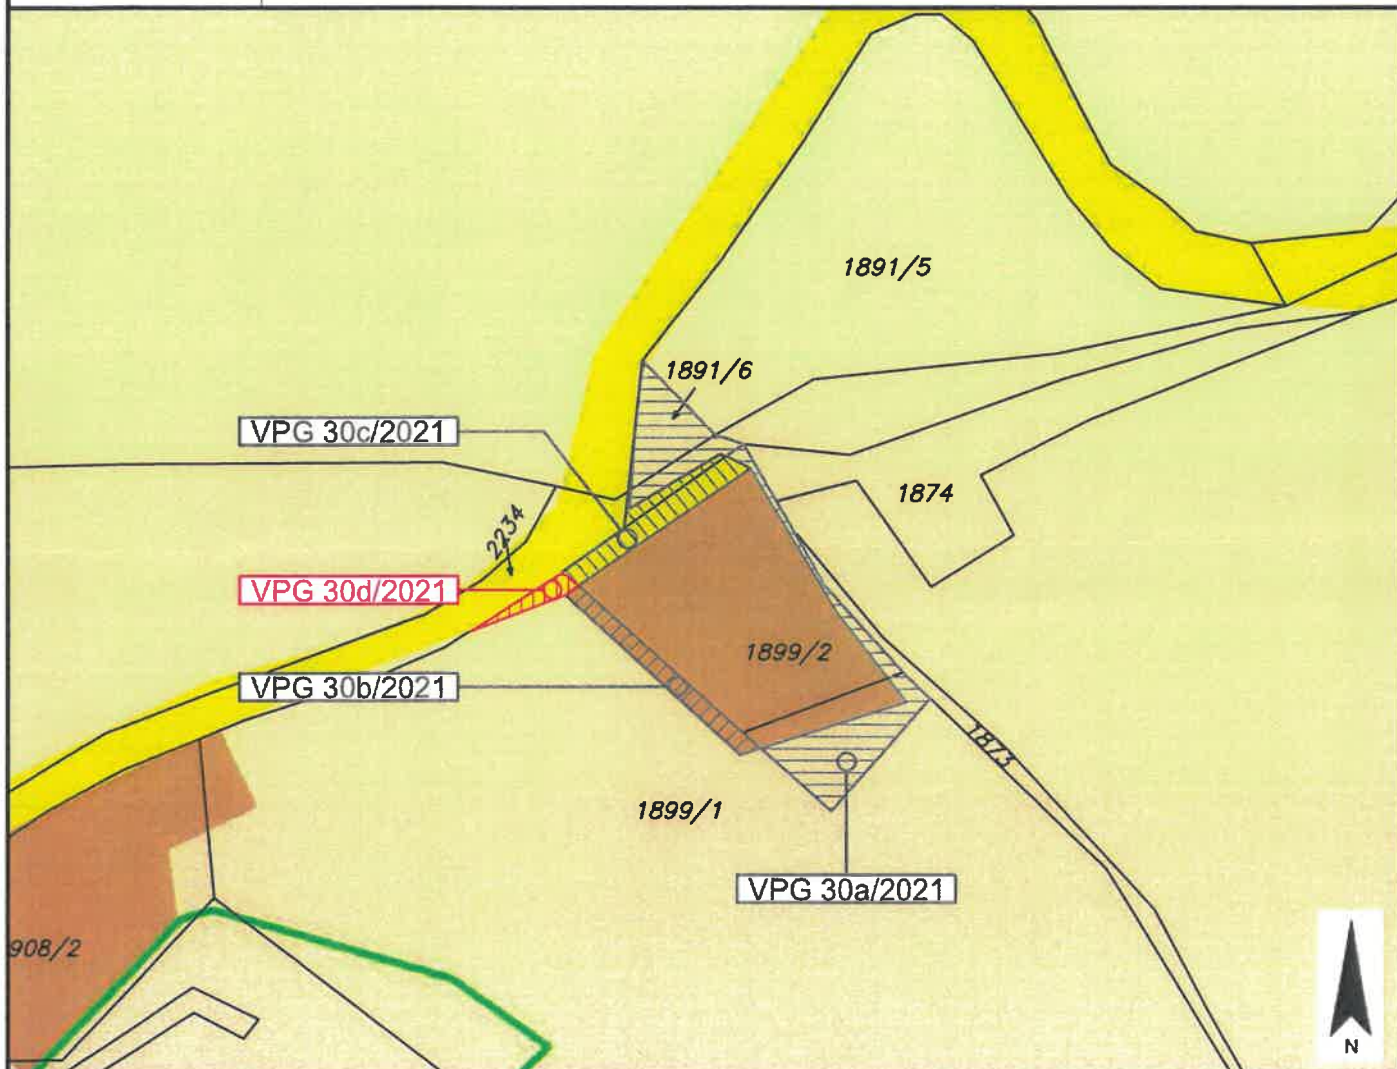

Widmungsänderung von: Verkehrsflächen - allgemeine Verkehrsfläche

Widmungsänderung in: Grünland - Für die Land- und Forstwirtschaft bestimmte Fläche, Ödland

Flächenausmaß: ca. 23 m²

Kundmachung: vom 12. 11. 2021 bis 10. 12. 2021

Gemeinderatsbeschluss in der

Sitzung vom: 14. 12. 2021

Zahl:

004-1/GR/5/2021



Genehmigungsvermerk:



Stadtgemeinde
Bad St. Leonhard im Lavanttal

Europastraße 8, 9524 Villach
Telefon: 04242 23323
E-Mail: office@l-w-k.at
www.l-w-k.at



Art des Planes: Lageplan zum Umwidmungsantrag

VPG-Nummer: 32/2021

Ergänzende
Informationen:

Grundstück Nr.: Teilflächen

Katastralgemeinde: Theißing (77016)

Maßstab: 1:1000

Stand: 11.10.2021



Widmungsänderung von:

Widmungsänderung in:

Flächenausmaß:

Kundmachung:

vom 12. 11. 2021

bis 10. 12. 2021

Gemeinderatsbeschluss in der

Sitzung vom: 14. 12. 2021

Zahl: 004-1/GA/5/2021



Genehmigungsvermerk:



Stadtgemeinde
Bad St. Leonhard im Lavanttal

Europastraße 8, 9524 Villach
Telefon: 04242 23323
E-Mail: office@l-w-k.at
www.l-w-k.at



Art des Planes:

Ausschnitt aus dem
Örtlichen Entwicklungskonzept

VPG-Nummer: 32/2021

Ergänzende
Informationen:

Beschluss Gemeinderat: 1997

Blattschnitt: n.v.

Maßstab: 1:10 000

Stand: 11.10.2021

