


KG 77104 Ettendorf

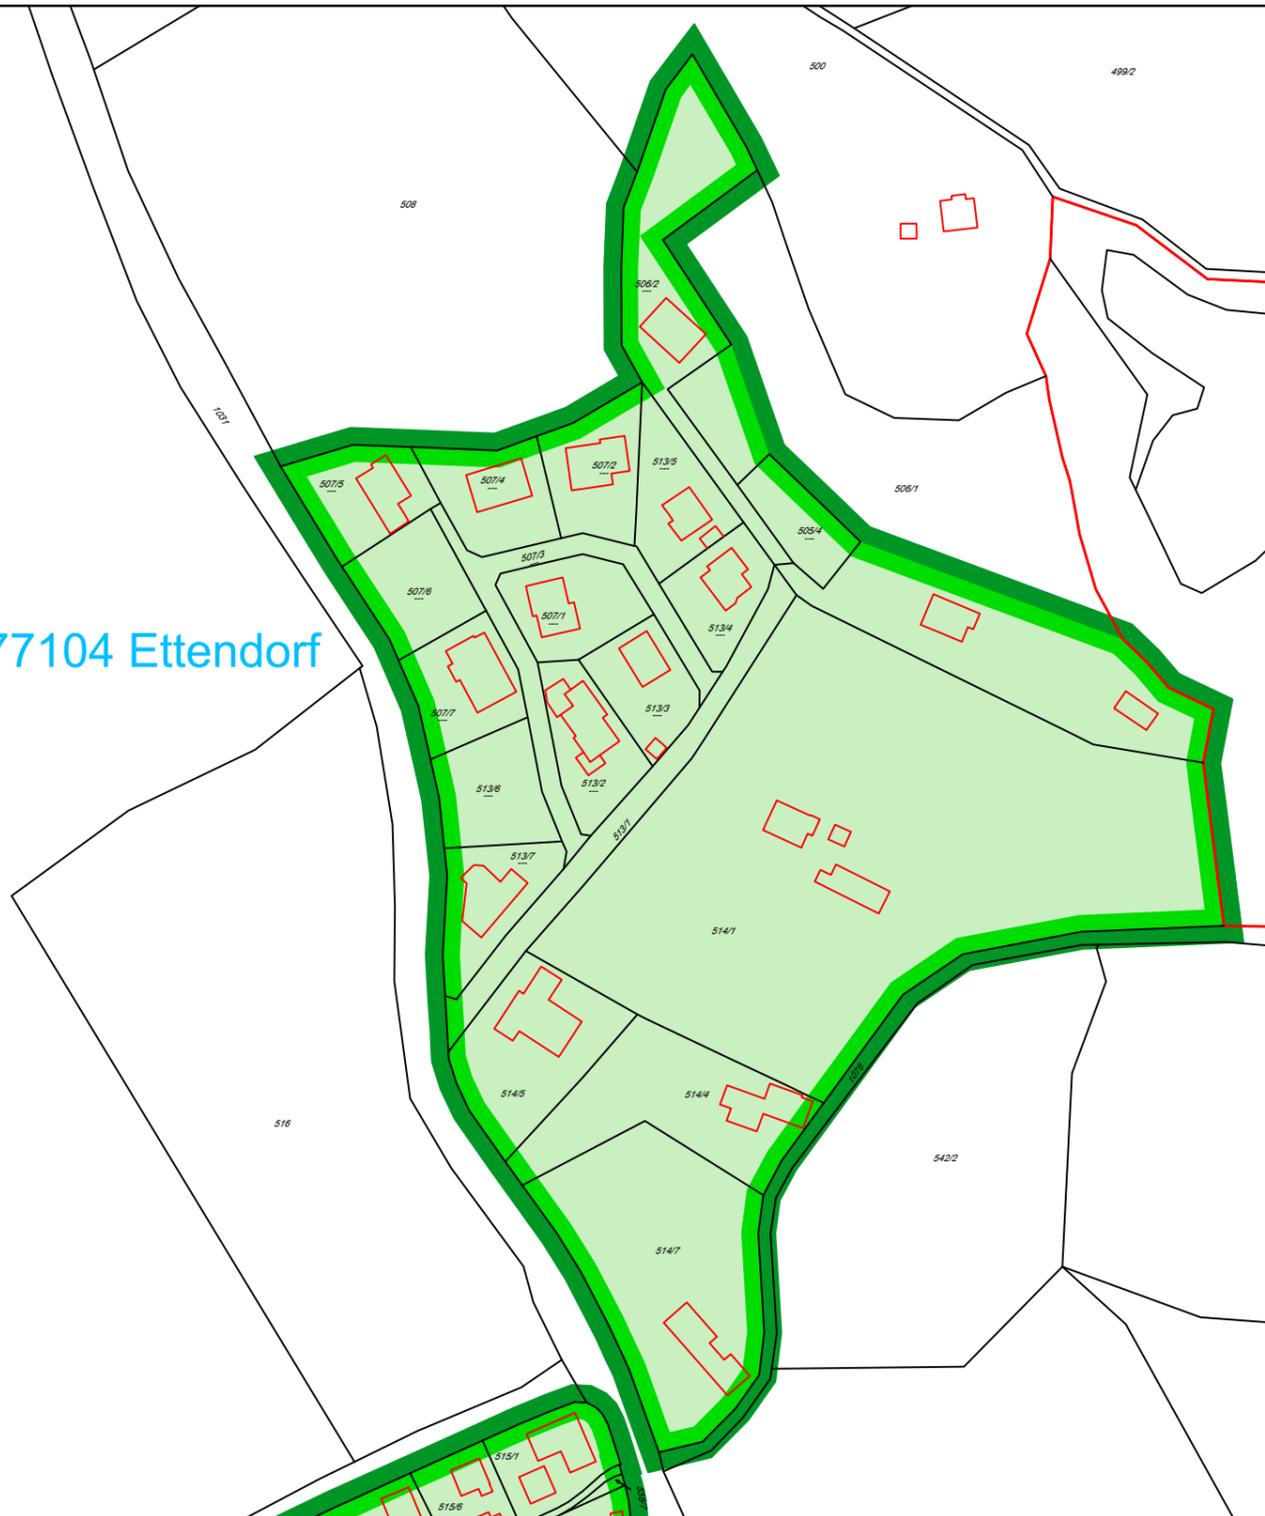

LEGENDE

ÜBERSCHRIFT

-  Katastralgemeindengrenze
-  Gemeindengrenze
-  Entsorgungsbereich

Beilage 10

Zur Verordnung des Gemeinderates der Marktgemeinde Lavamünd vom 19.11.2021, Zahl: 851-1/24/2021 mit welcher der Kanalisationsbereich der Abwasserbeseitigungsanlage Lavamünd festgelegt wird.



A-9020 Klagenfurt am Wörthersee | Paradeisergasse 12/2
tel +43 463 57404-0 | fax +43 463 57404-99 | office@cce.co.at | www.cce.co.at
Klagenfurt • Wolfsberg • Graz • Laßnitzhöhe

Projektbezeichnung: Darstellung Kanalisationsanlage Pflichtbereich

Bearbeitung:
Thurnes

Auftraggeber: Marktgemeinde Lavamünd, 9473 Lavamünd 65

Datum:
13.12.2021

Planinhalt: Lageplan

Maßstab:
1:5000

Einlage: