


Genehmigt mit Bescheid vom 16. MRZ. 2022

Zl. 3Ro- *120-1/3-2022*

Amt der Kärntner Landesregierung

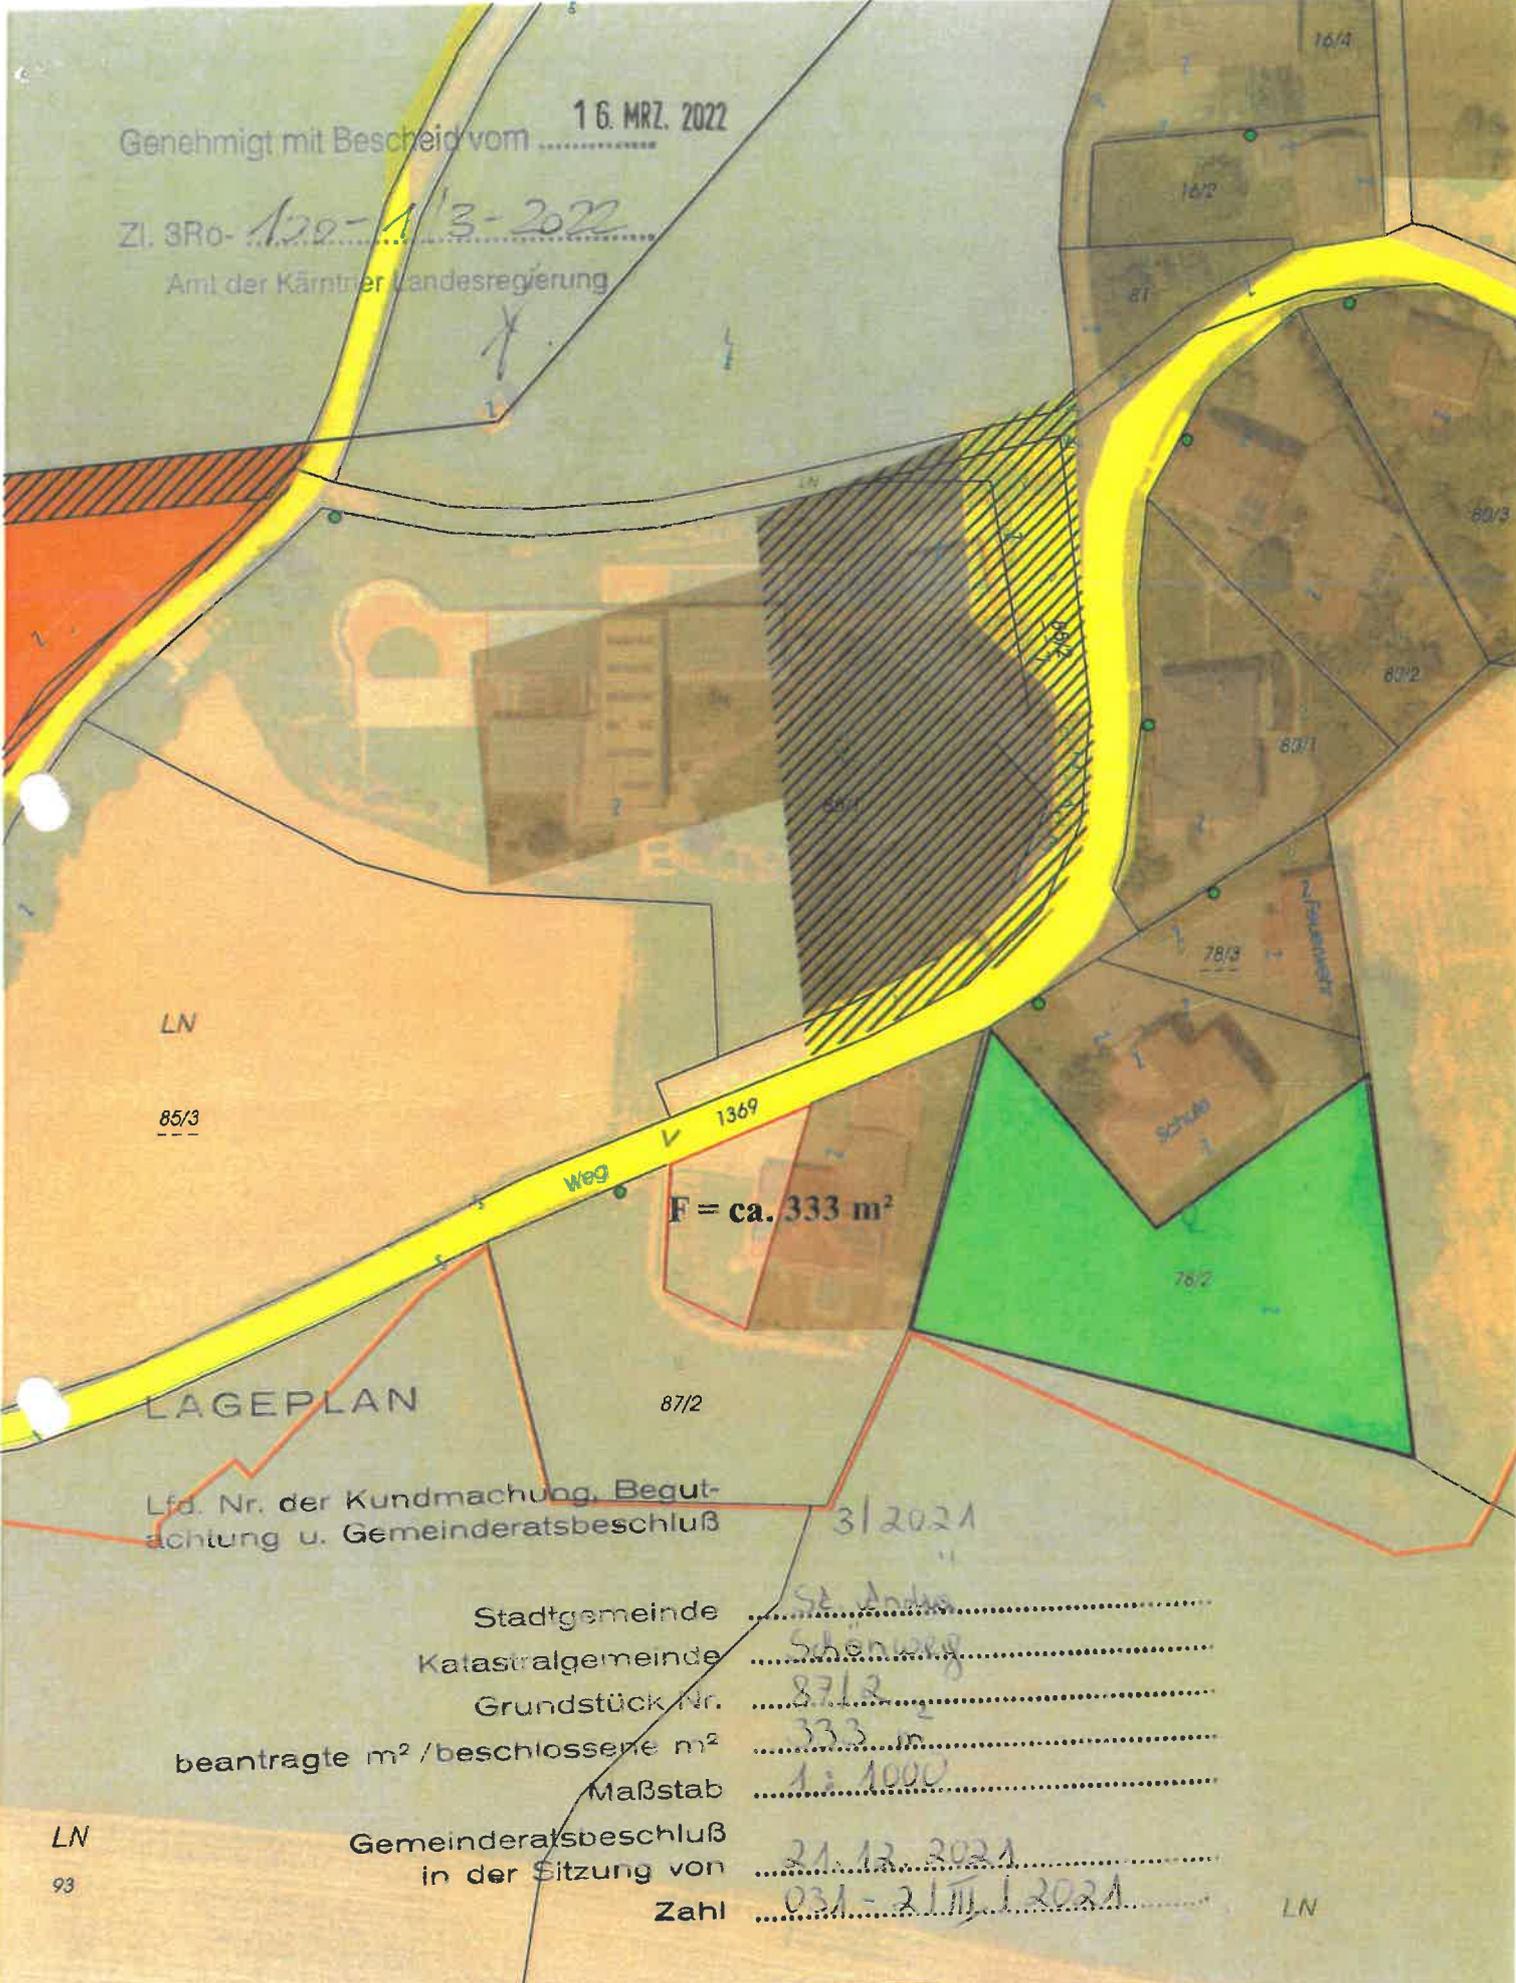

LAGEPLAN

Lfd. Nr. der Kundmachung, Begutachtung u. Gemeinderatsbeschuß

Stadtgemeinde *St. Anton*
Katastralgemeinde *Schonberg*
Grundstück Nr. *87/2*
beantragte m² / beschlossene m² *333 m²*
Maßstab *1:1000*
Gemeinderatsbeschuß in der Sitzung von *21.12.2021*
Zahl *031-21/III/1/2021*

LN
93

77/3

Maßstab = 1:1 000

N
© BEV 2002; DKM-Datenkopie vom 10/2019; aktuelle DKM-Daten erhältlich im zuständigen Vermessungsamt oder via Internet-GDB-Provider

Unterschrift Antragssteller:


Abbaufäche

LAGEPLAN

Lfd. Nr. der Kundmachung, Begutachtung u. Gemeinderatsbeschuß

5/2021

Stadtgemeinde	St. Anton
Katastralgemeinde	Lamm
Grundstück Nr.	1043
beantragte m ² / beschlossene m ²	892 m ²
Maßstab	1:1000
Gemeinderatsbeschuß in der Sitzung von	21.12.2021
Zahl	031-2/III/2021

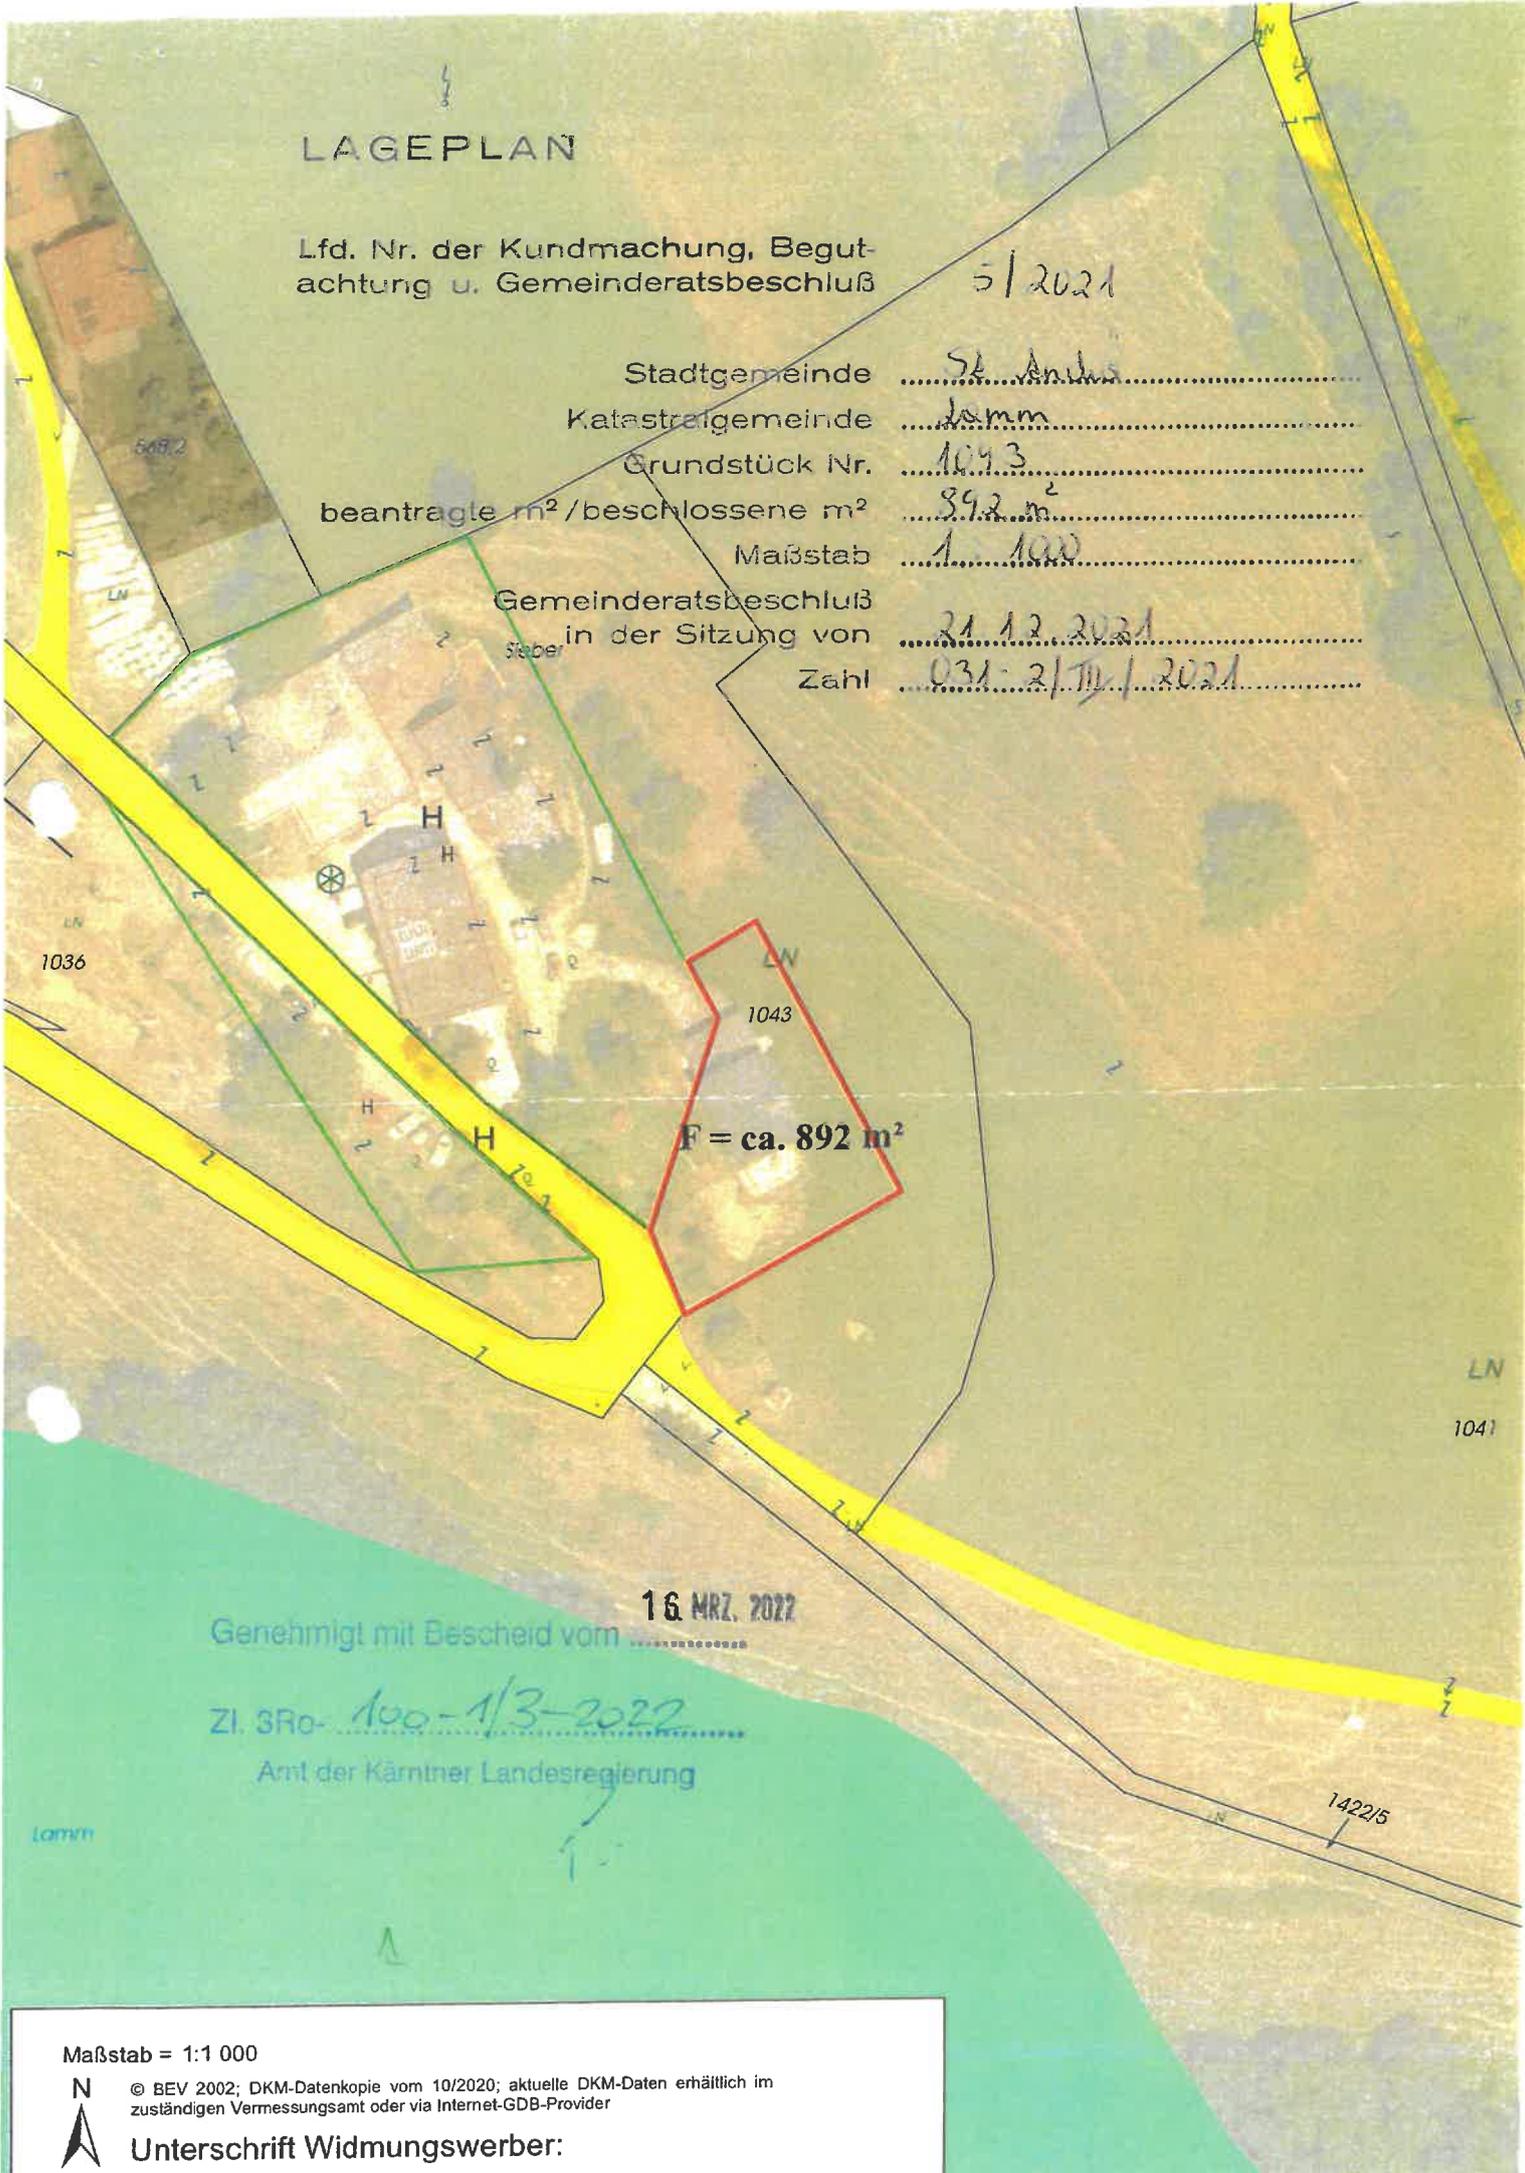

16 MRZ. 2022

Genehmigt mit Bescheid vom

Zl. 3Ro-100-1/3-2022

Amt der Kärntner Landesregierung

Lamm

Maßstab = 1:1 000

© BEV 2002; DKM-Datenkopie vom 10/2020; aktuelle DKM-Daten erhältlich im zuständigen Vermessungsamt oder via Internet-GDB-Provider



Unterschrift Widmungswerber:

