

LAGEPLAN

Lfd. Nr. der Kundmachung, Begut-
achtung u. Gemeinderatsbeschluß

6a/2021

Stadtgemeinde
Katastralgemeinde

St. Andrä
Pölling

Grundstück Nr.

866

1456
1456 m² / 4 m² / 4 m²

beantragte m² / beschlossene m²

Maßstab

1:1000


Gemeinderatsbeschluß
in der Sitzung von

27.06.2022

Zahl

004-1/19/1.2022

888
1124 m² / 1124 m²

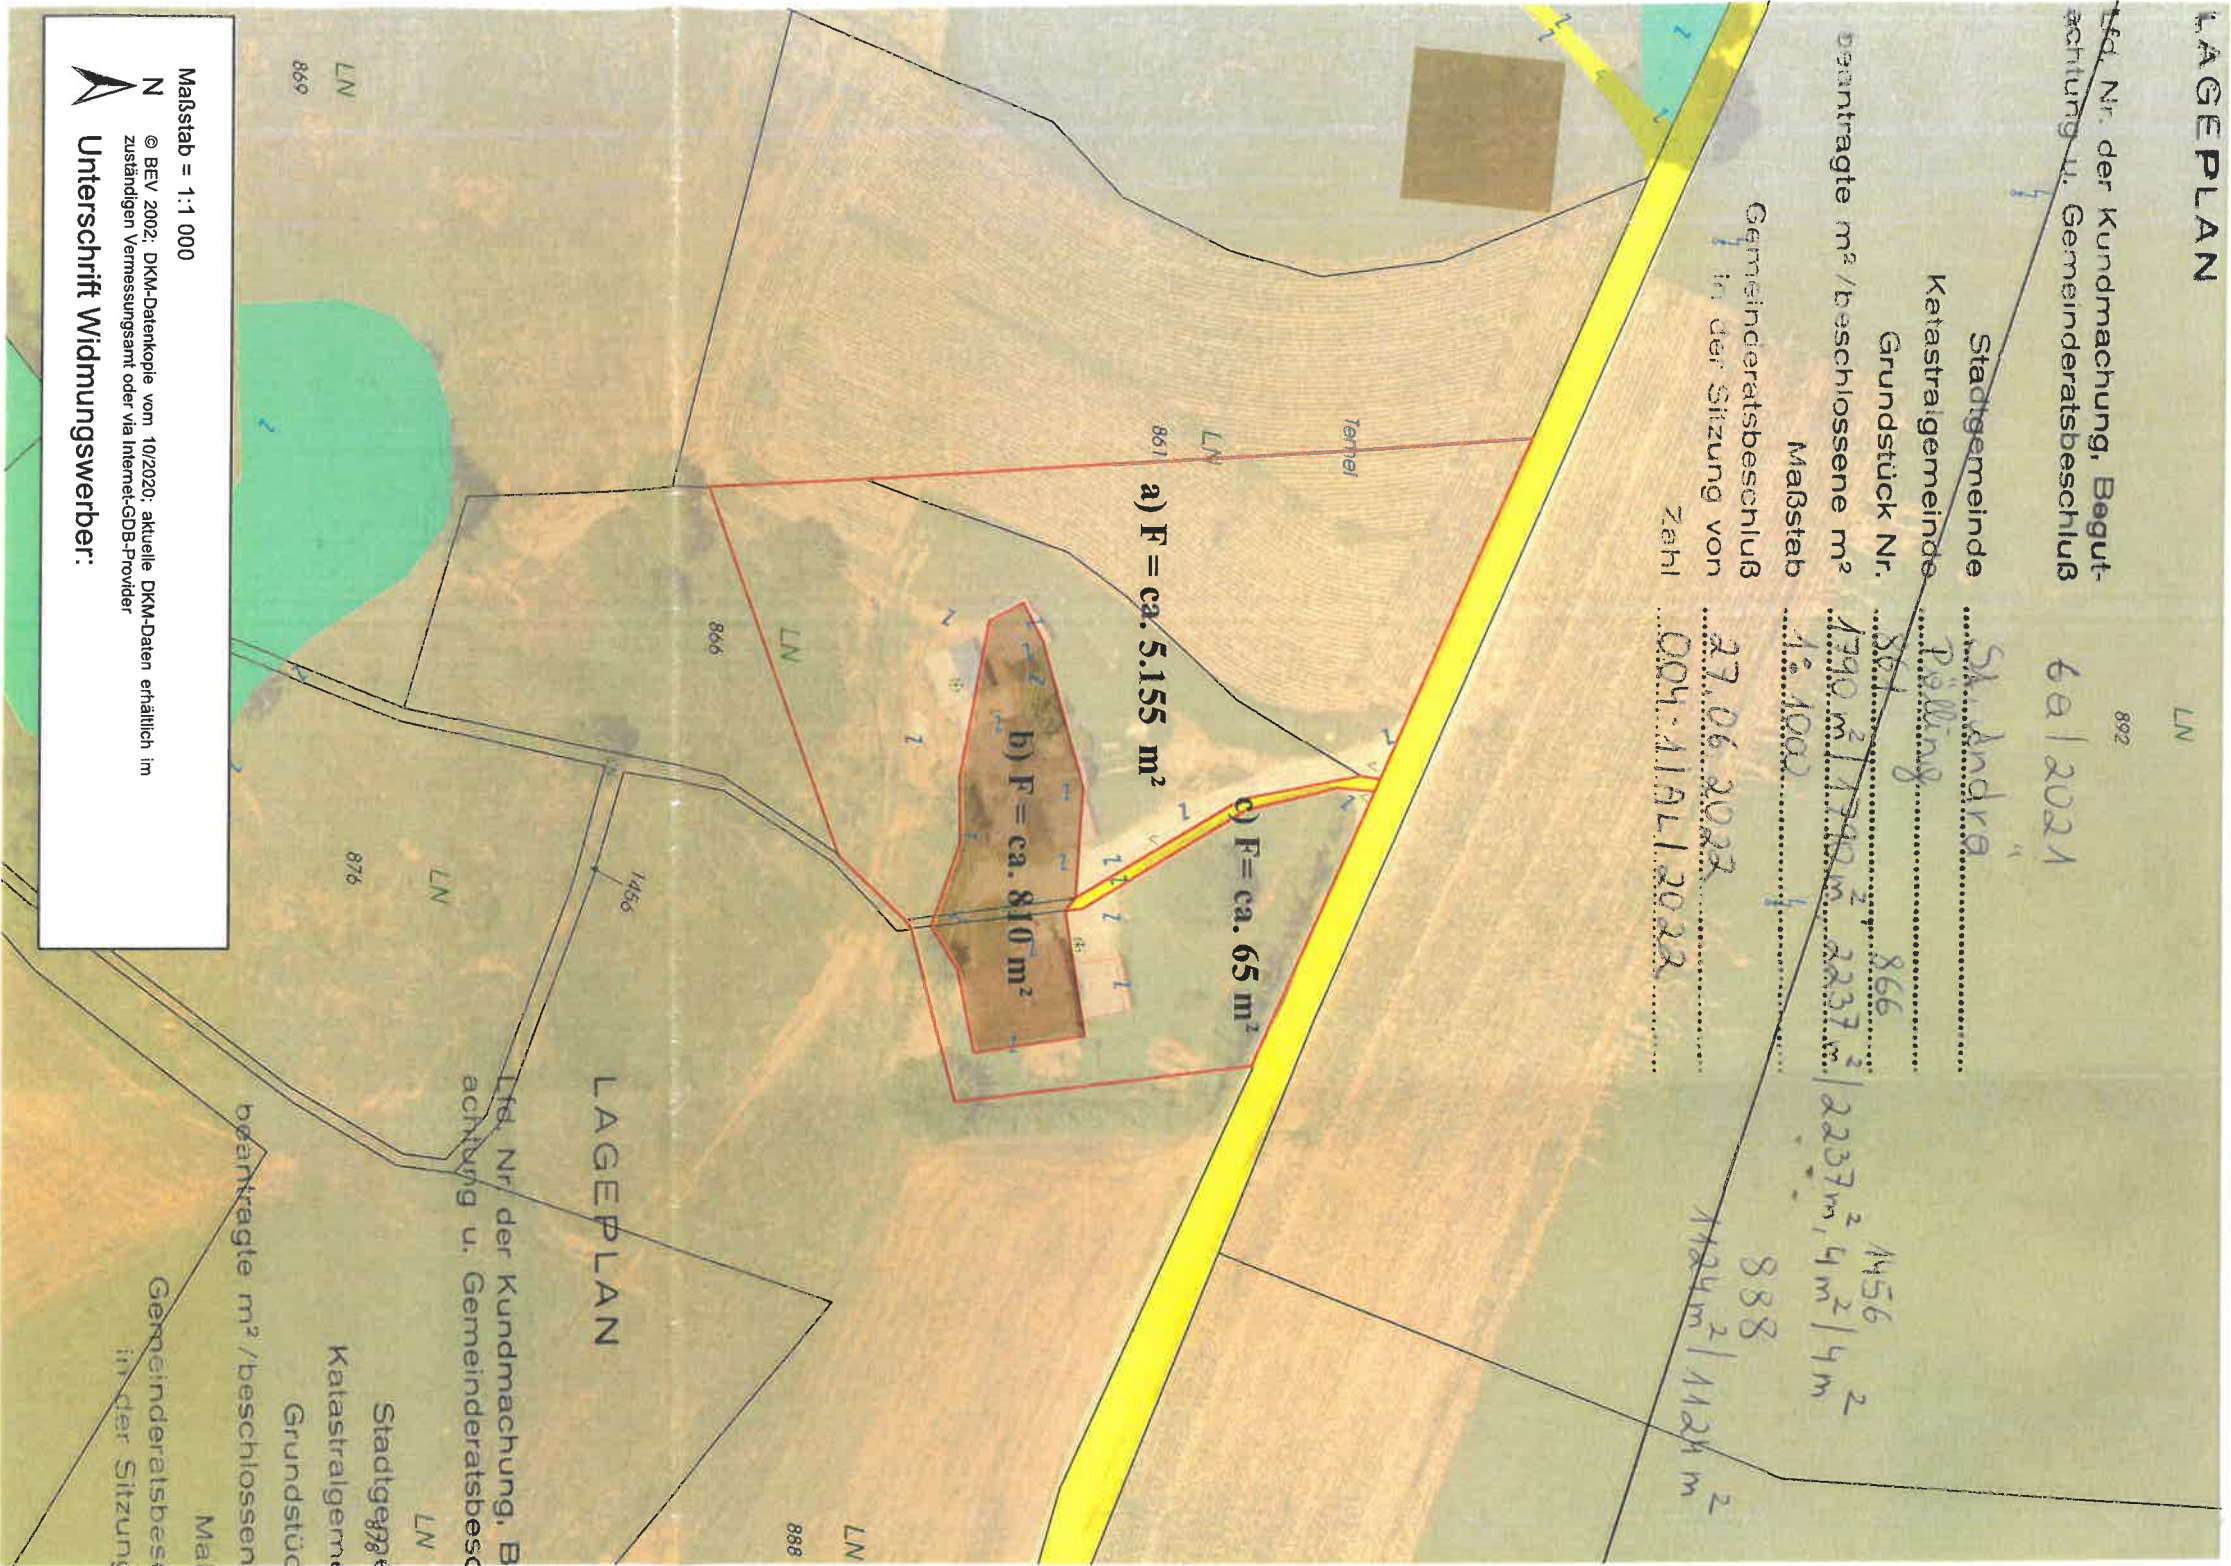

LAGEPLAN

Lfd. Nr. der Kundmachung, Begut-
achtung u. Gemeinderatsbeschluß

6b/2021

Stadtgemeinde
Katastralgemeinde

St. Andrä
Pölling

Grundstück Nr.

866

1456

888

beantragte m² / beschlossene m²

Maßstab

1:1000

Gemeinderatsbeschluß
in der Sitzung von

27.06.2022

Zahl

004-1/19/1.2022

Stadtgemeinde
Katastralgemeinde
Grundstück Nr.
beantragte m² / beschlossene m²
Maßstab
Gemeinderatsbeschluß
in der Sitzung von
Zahl

St. Andrä
Pölling
1456
65 m² / 65 m²
1:1000
27.06.2022
004-1/19/1.2022